


PŮDORYS 3.NP
BYT ČÍSLO 17

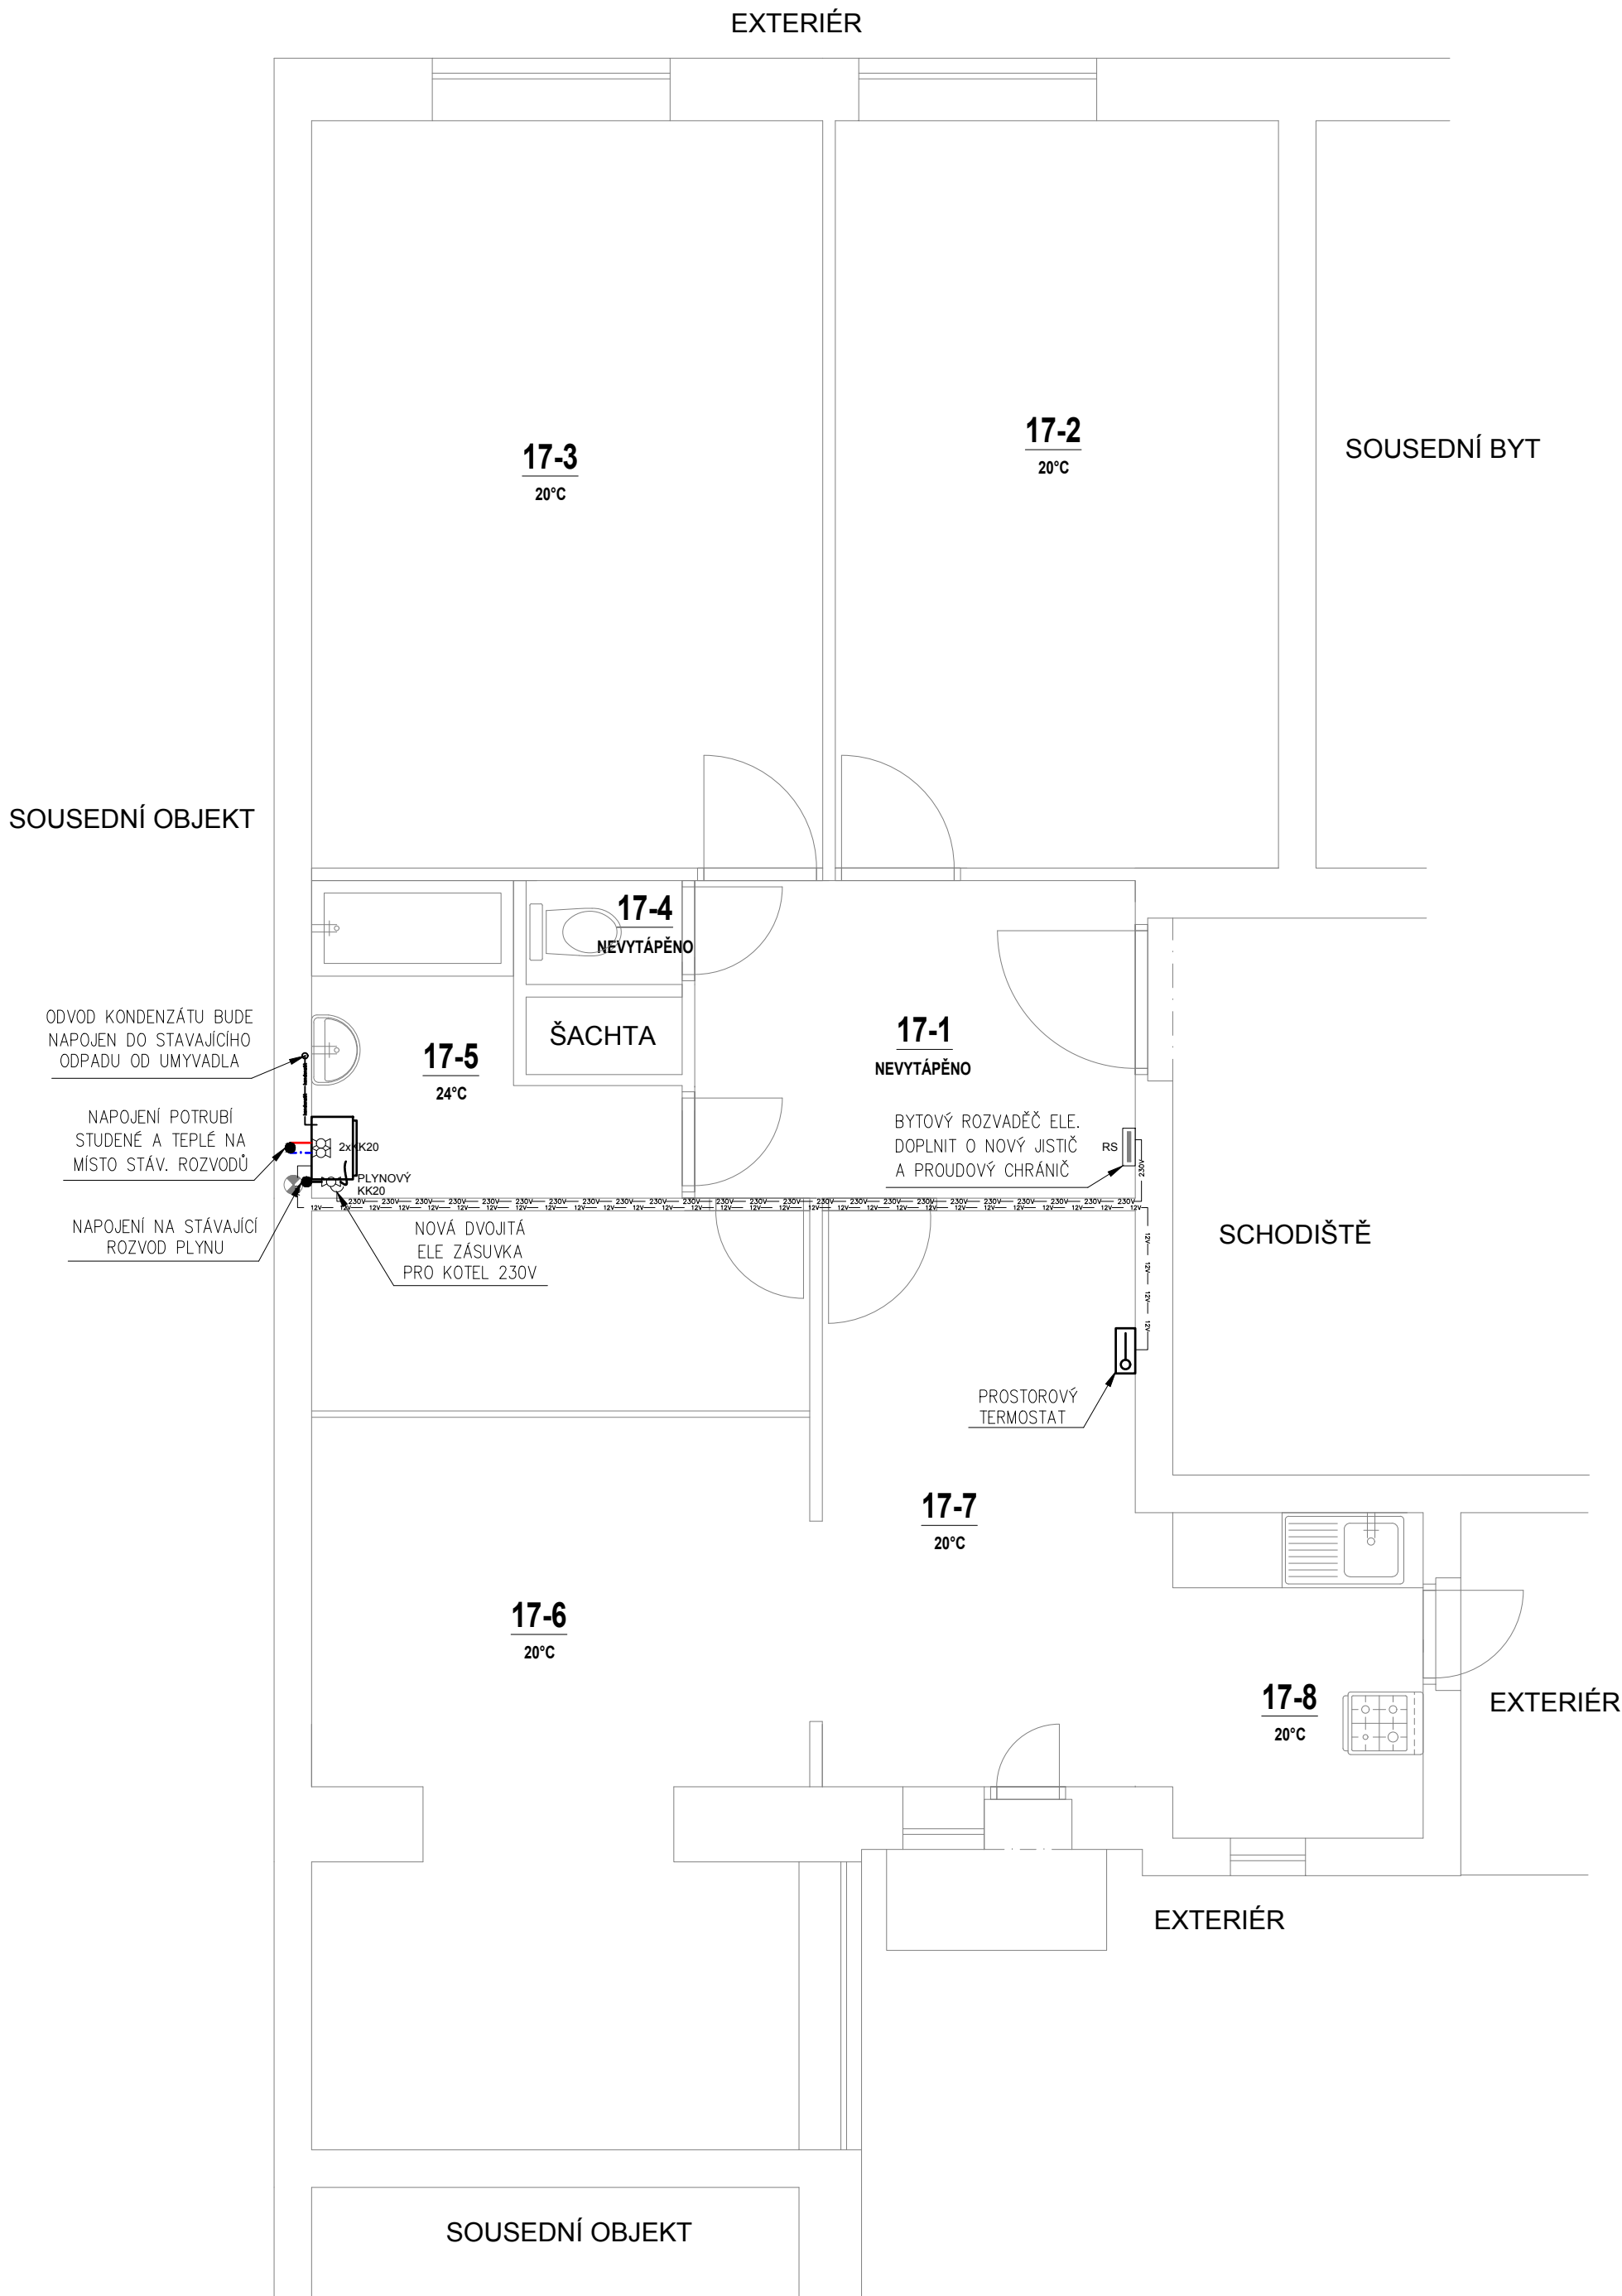


LEGENDA ČAR:

	TOPNÁ VODA PŘÍVOD (50°C)– POTRUBÍ MĚĎ
	TOPNÁ VODA VRAT (40°C)– POTRUBÍ MĚĎ
	NOVÉ VEDENÍ PLYNU V OCELI, SPOJOVÁNÉ SVAŘOVÁNÍM
	ELEKTROINSTALACE, KABEL CYKY 3x1,5
	KABELÁŽ PRO NAPOJENÍ POKOJOVÉHO TERMOSTATU, KABEL LIYCY 2 x 0,8
	POTRUBÍ TEPLÉ VODY, MATERIÁL PLAST
	POTRUBÍ STUDENÉ VODY, MATERIÁL PLAST

Tabulka místností						
Číslo	Jméno	Plocha	Teplota	Povrch	Objem	Výška
17-1	CHODBA	8,93	20°		27,68	3,1
17-2	POKOJ 1	21,13	20°		65,51	3,1
17-3	POKOJ 2	24,38	20°		75,56	3,1
17-4	WC	1,04	20°		3,21	3,1
17-5	KOUPELNA	5,3	24°		16,44	3,1
17-6	POKOJ 3	28,42	20°		88,11	3,1
17-7	KUCHYNĚ – JIDELNA	12,16	20°		37,7	3,1
17-8	KUCHYNĚ	5,2	20°		16,12	3,1

POZNÁMKY:

- [1] STÁVAJÍCÍ POTRUBÍ PLYNU KTERÉ NENÍ NUTNÉ PRO KOTEL A SPORÁK JE NUTNO DEMONTOVAT
- [2] PŘI REALIZACI BUDE OVĚŘENO NAPOJENÍ DO KOMINOVÉHO PRŮDUCHU
- [3] PRO NAPOJENÍ KOTLE NA ELEKTRICKOU ENERGIÍ BUDE PROVEDENA NOVÁ ZÁSUVKA NA 230V NAPOJENA PŘÍMO Z RS PŘES NOVÝ NOVÝ JISTIČ 6A S PROUDOVÝM CHRÁNIČEM
- [4] ODVOD KONDENZÁTU Z KOTLE BUDE NAPOJEN HADICÍ DO STÁVAJÍCÍHO ODPADU – DO UMYVADLA
- [5] NOVÉ ODKOURENÍ BUDE NA STŘEŠE ŘÁDNĚ ZAZNAČENO, Tedy ČÍSLO BYTU A SKUTEČNÁ DÉLKA SPALINOVÉ CESTY
- [6] POUŽITÉ NÁZVY TECHNOLOGICKÝCH ZAŘÍZENÍ, ČI JINÝCH VÝROBKŮ JSOU POUZE REFERENČNÍ A NEJSOU Tedy ZÁVAZNÉ
- [7] STÁVAJÍCÍ WAW A KARMA BUDOU DEMONTOVÁNY

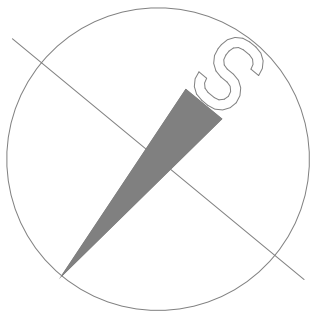

ZODP. PROJEKTANT	VYPRACOVAL	KRESLIL	KONTROLOVAL	ENLYTECH S.R.O. Energetické analýzy a technologie Lidická 700/19, Brno 602 00 Tel: +420 606 485 545 Mail: info@enlytech.cz	
ING. PETR KOMÍNEK	ING. PETR KOMÍNEK	ING. PETR KOMÍNEK			
KRAJ:	Jihomoravský	OKRES:	Brno-město		
INVESTOR:	Statutární město Brno, městská část Brno-střed, Dominikánská 264/2, 601 69 Brno			FORMÁT	6x A4
AKCE:	PD MORAVSKÉ NÁMĚSTÍ 12, BEETHOVENOVA 3 - ZŘÍZENÍ ETÁŽOVÉHO VYTÁPĚNÍ V BYTECH Č. 6, 9, 17, 19, 32			MĚŘÍTKO	1:50
				DATUM	04.2018
				ÚČEL	DPS
				Č. ZAKÁZKY	PD20180401
OBSAH:	D.1.4 VYTÁPĚNÍ V BYTĚ ČÍSLO 17 PŮDORYS PRO PROFESE ELE A ZTI			Č. VYKR.	PARÉ
				D.1.4.4.4	