


VÝKRES: **KŘÍDLOVICKÁ 58 - oprava byt. jednotky č.11, 4NP**
Schéma kuchyňské linky

Stropní konstrukce

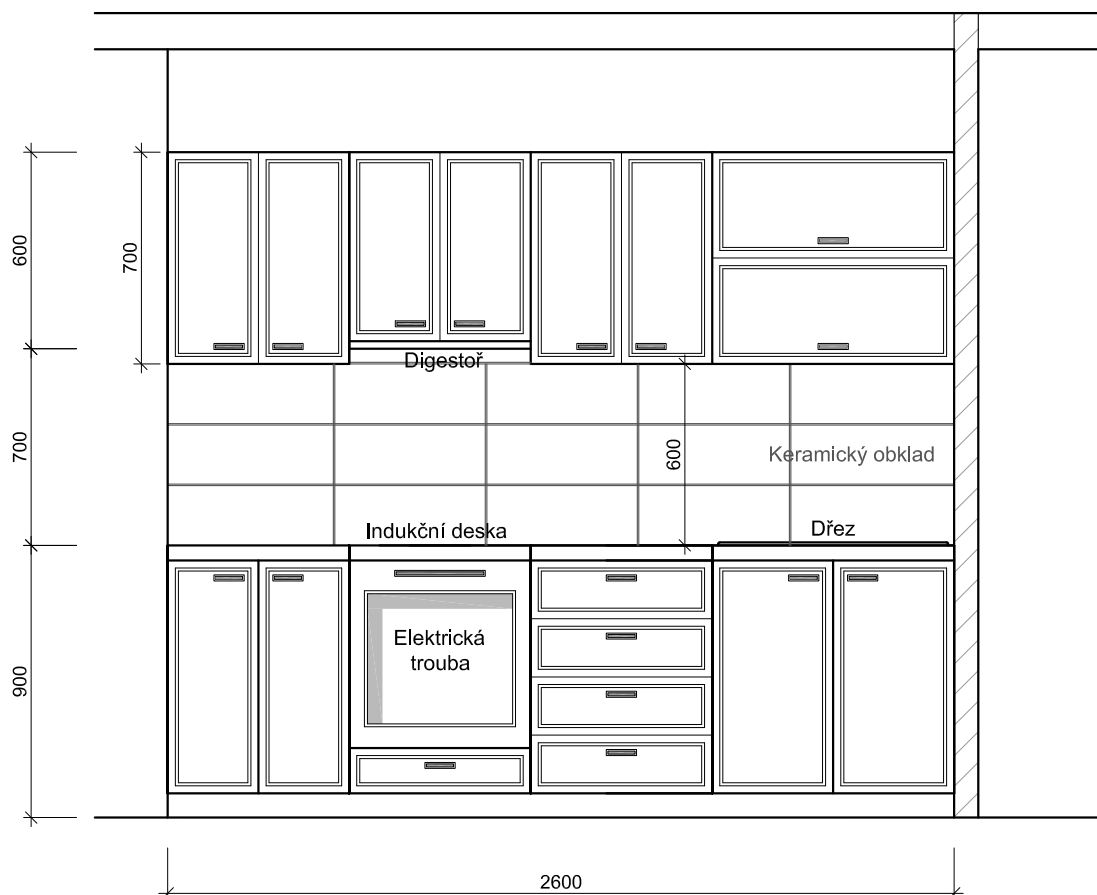

 INFRA PROJEKT			Zodp. projektant: Ing. Zdeněk Kovář		Ořlsk razítka:
			Projektant: Ing. Zuzana Greplová		
Investor: Statutární město Brno, městská část Brno-střed, Dominikánská 2, 601 69 Brno					
Místo: Brno	Stupeň: DSP	Datum: Červen 2018			Podpřs:
Měřítko: 1 : 25	Akce: KŘÍDLOVICKÁ 58 - oprava bytové jednotky č.11 Křídlovická 359/58, Brno-střed, par.č. 1403, k.ú. Staré Brno (610089)				Č. výkresu:
Číslo zakázky:					D1.1.4
Název: Schéma kuchyňské linky					
					Paré: