


VÝKRES: KŘÍDLOVICKÁ 60 - oprava bytové jednotky č.5, 2.NP
Schéma kuchyňské linky

Stropní konstrukce

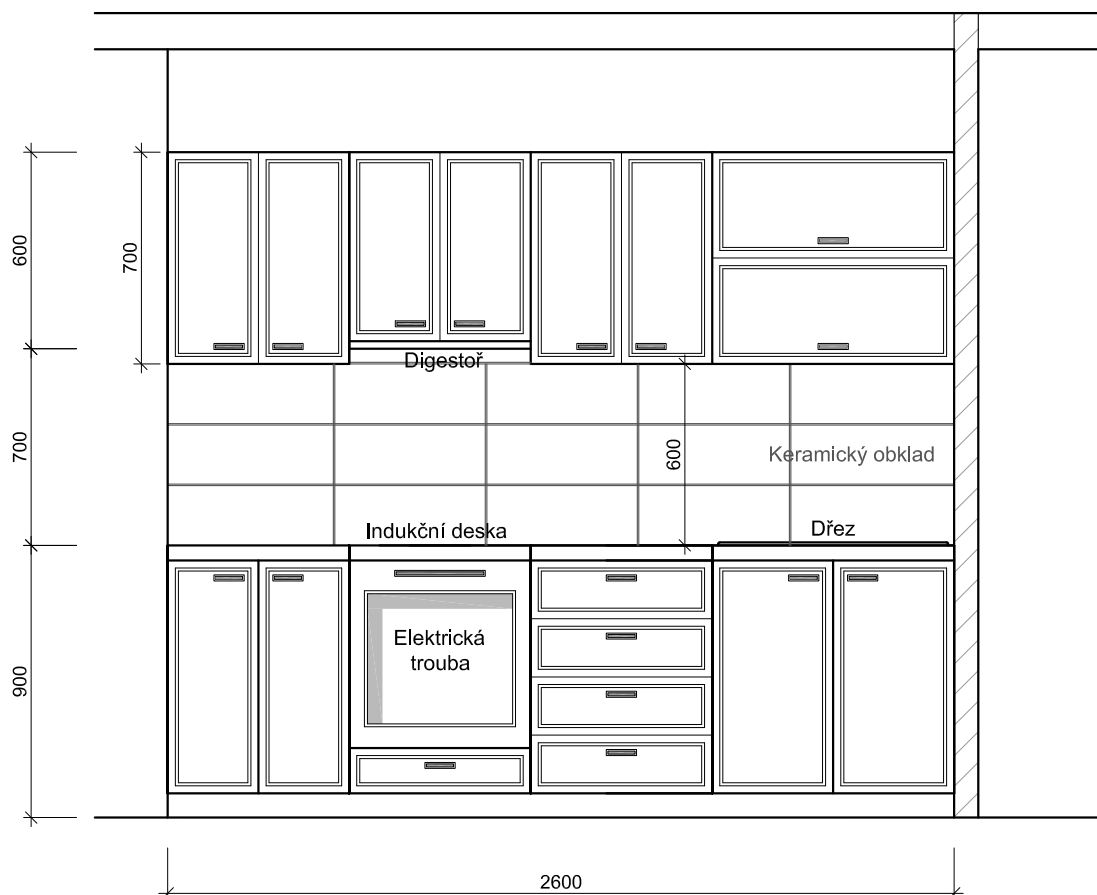

 INFRA PROJEKT			Zodp. projektant: Ing. Zdeněk Kovář		Otlisk razítka:
			Projektant: Ing. Zuzana Greplová		
Investor: Statutární město Brno, městská část Brno-střed, Dominikánská 2, 601 69 Brno					
Místo: Brno	Stupeň: DSP	Datum: Červen 2018			Podpís:
Měřítko: 1 : 25	Akce: KŘÍDLOVICKÁ 60 - oprava bytové jednotky č.5 Křídlovická 362/60, Brno-střed, par.č. 1402, k.ú. Staré Brno (610089)				Č. výkresu:
Číslo zakázky:					D1.1.4
Název: Schéma kuchyňské linky					
					Paré: