

VÝKRES: KŘÍDLOVICKÁ 58 - oprava bytové jednotky č.11, 4.NP


ZJEDNODUŠENÝ PŮDORYS- Navrhovaný stav

Legenda materiálů

- STÁVAJÍCÍ ZDIVO
- NOVÉ ZDIVO Z PÓROBETONOVÝCH TVÁRNIC TL. 100mm
- NOVÉ ZDIVO Z PÓROBETONOVÝCH TVÁRNIC TL. 75mm

Legenda místností

Č.M.	NÁZEV MÍSTNOSTI	PLOCHA (m ²)	DRUH PODLAHY	POVRCH STĚN	POVRCH STROP	POZN.
1.01	CHODBA	4,68	PVC	ŠTUK. OMÍTKA	ŠTUK. OMÍTKA	MDF LIŠTA
1.02	WC	0,85	KERAM. DLAŽBA	ŠTUK. OMÍTKA	ŠTUK. OMÍTKA	OBKLAD v. 1600mm
1.03	KOUPELNA	2,55	KERAM. DLAŽBA	ŠTUK. OMÍTKA	ŠTUK. OMÍTKA	OBKLAD v. 2100mm
1.04	POKOU 1	16,59	PARKETY	ŠTUK. OMÍTKA	ŠTUK. OMÍTKA	MDF LIŠTA
1.05	KUCHYŇ	8,76	PVC	ŠTUK. OMÍTKA	ŠTUK. OMÍTKA	MDF LIŠTA
1.06	POKOU 2	19,07	PARKETY	ŠTUK. OMÍTKA	ŠTUK. OMÍTKA	MDF LIŠTA
1.07	LODŽIE					UZÁVŘENÁ LODŽIE
CELKEM		52,5				

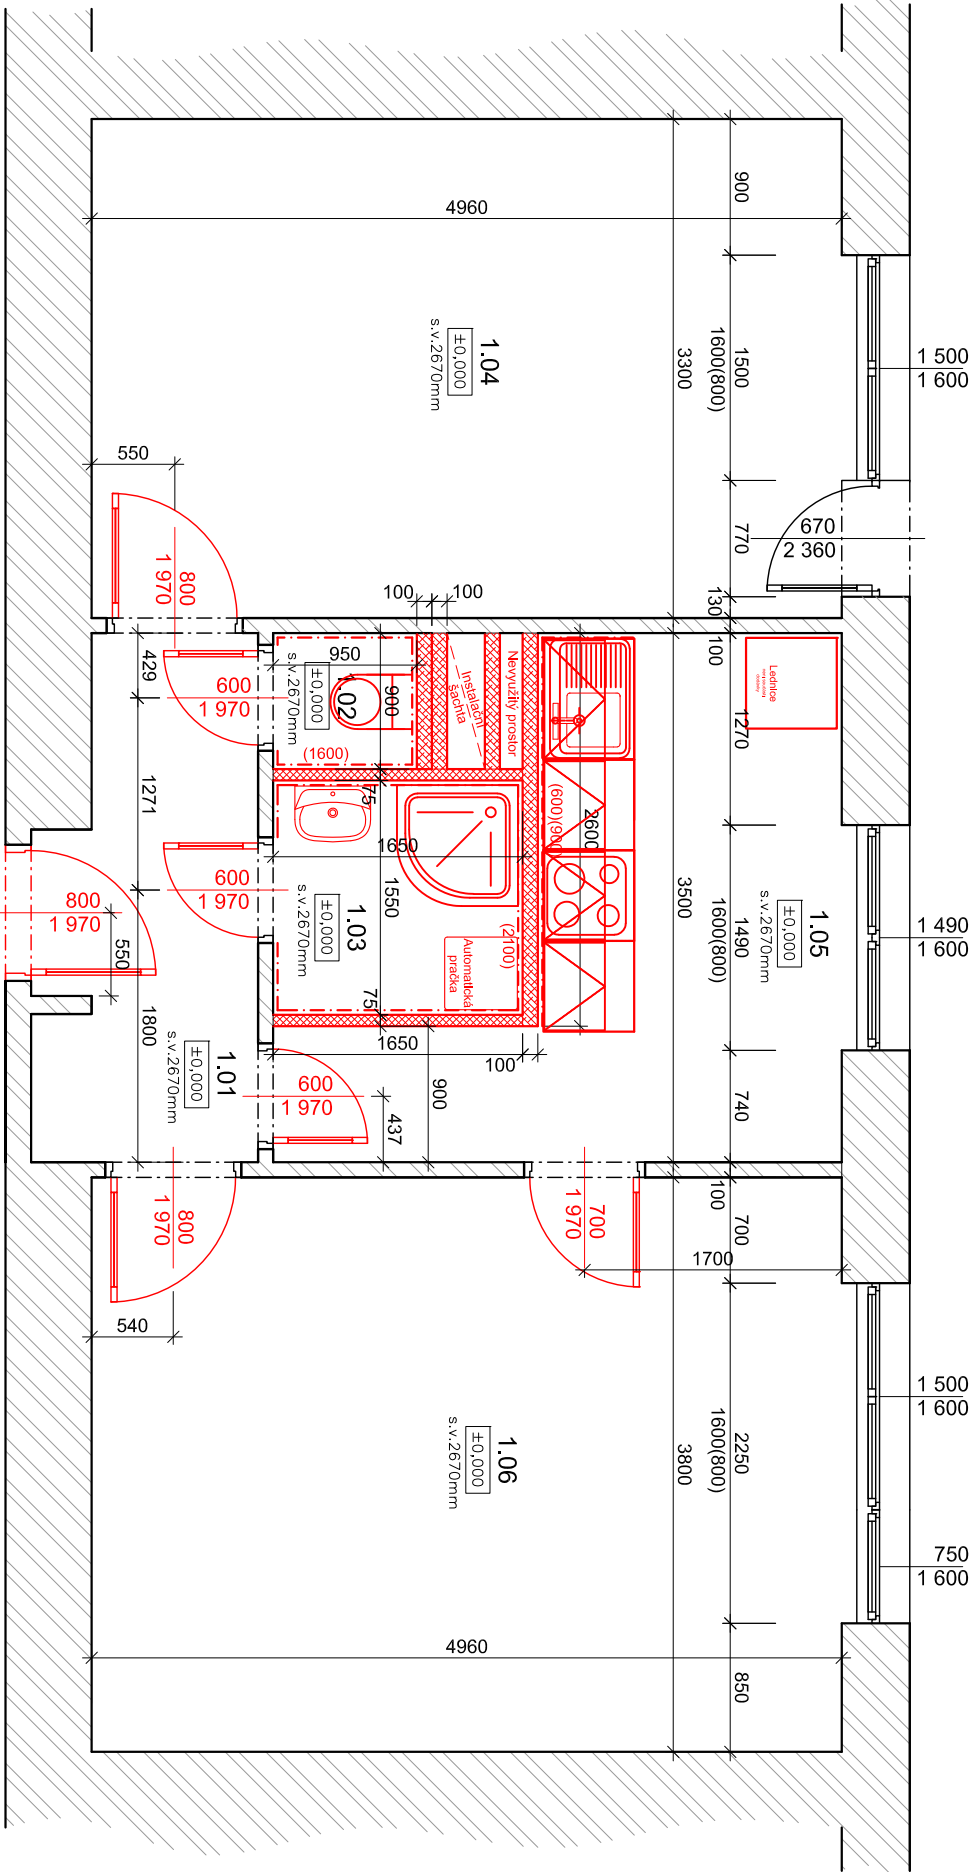

- P1 - SKLADBA PODLAHY (1.03)

 - KERAMICKÁ DLAŽBA DO FLEX.TMELU tl. 15 mm
 - HYDROIZOLAČNÍ STĚRKA - 2 VRSTVY VČ. SYSTÉMOVÝCH DOPLNKŮ
 - SAMONIVELAČNÍ STĚRKA tl.10mm
 - HLoubKOVÁ PENETRACE
 - STÁVAJÍCÍ NOSNÁ KONSTRUKCE
- P2 - SKLADBA PODLAHY (1.02)

 - KERAMICKÁ DLAŽBA DO FLEX.TMELU tl. 15 mm
 - HLoubKOVÁ PENETRACE
 - STÁVAJÍCÍ NOSNÁ KONSTRUKCE
- P3 - SKLADBA PODLAHY (1.01, 1.05)

 - PVC PODLAHA (MIN.ZÁTĚŽOVÁ TŘÍDA DLE KLASIFIKACE EN 685-TŘÍDA MIN. 23 NEBO 31, LEPENÁ, LIŠTY MDF
 - SAMONIVELAČNÍ STĚRKA tl.10mm
 - HLoubKOVÁ PENETRACE
 - STÁVAJÍCÍ NOSNÁ KONSTRUKCE
- P4 - SKLADBA PODLAHY (1.04, 1.06)

 - PARKETY - REPASE VČ.ROZEBRÁNÍ (STÁVAJÍCÍ, POŠKOZENÉ BUDOU NAHRAZENY NOVÝMI - PŘEDPOKLAD DO 10%)
 - LEPIDLO NA TVRDE PODLAHY
 - SAMONIVELAČNÍ STĚRKA tl.20mm
 - HLoubKOVÁ PENETRACE
 - STÁVAJÍCÍ NOSNÁ KONSTRUKCE

- BUDOU PROVEDENY NOVÉ ROZVODY ELEKTROINSTALACE VČ. ROZVODNÉ SKŘÍNĚ A NOVÉHO HLAVNÍHO PŘIVODU
- ROZVODY VYTÁPĚNÍ A OTOPNÉ TĚLESA BUDOU PONECHANY - BUDOU OČIŠTĚNY A OPATŘENY NOVÝM NÁTĚREM viz: VÝKRES ZTI: V KOUPELNĚ BUDE OSAZEN NOVÝ ELEKTRICKÝ OTOPNÝ ZEBŘÍK
- BUDOU PROVEDENY NOVÉ ROZVODY ZTI VČ. NOVÝCH STOLUPAČEK V BYTĚ.
- STÁVAJÍCÍ UMÁKARTOVÉ JADRO BUDE NAHRAŽENO PŘÍČKAMI Z PÓROBETONOVÝCH TVÁRNIC TL. 75 A 100mm
- ZA WC NOVÁ ŠACHTOVÁ PÓROBETONOVÁ PŘÍČKA TL. 100mm s REVIZNÍMI DVÍŘKY 500/500/100
- NA WC, V KOUPELNĚ A ZA KUCHYŇSKOU LINKOU BUDOU PROVEDENY NOVÉ OBKLADY A DLAŽBY
- V KOUPELNĚ BUDE PŘED NALEPENÍM OBKLADU A DLAŽBY PROVEDEN HYDROIZOLAČNÍ NÁTĚR VČ. SYSTÉMOVÝCH DOPLNKŮ
- STÁVAJÍCÍ OMÍTKY STĚN BUDOU LOKÁLNĚ OPRÁVENY max. 30% - ZAPRAVENÍ PO ŘEMESLECH, ODSTRANĚNÍ MALBY - 100%, PENETRAČNÍ NÁTĚR, OPRAVY STĚRKOVÝM TMELEM - 100%, NOVÁ MALBA - 100%
- EXPONOVANÁ MÍSTA BUDOU VYZTUŽENY SKLOTEXTILNÍ SÍTÍ (PERLÍNKA)
- BUDOU PROVEDENY NOVÉ SKLADBY PODLAH (1.01, 1.02, 1.03, 1.05)
- VNITŘNÍ VÝPLNĚ OTVORŮ (DVEŘE) - BUDOU DODÁNY NOVÉ: DO KOUPELNY PLNÁ A DO OBYTNÝCH MÍSTNOSTÍ 2/3 PROSKLENÉ: BUDE DODÁNO NOVE KOVÁNÍ.
- STÁVAJÍCÍ OCELOVÉ ZARUBNÉ BUDOU OPATŘENY NOVÝM NÁTĚREM
- BUDOU OSAZENY NOVÉ VSTUPNÍ DVEŘE 800/1970 S KUKÁTKEM, ŠTÍTKEM A ČÍSLEM BYTU (VZHLED BUDE SJEDNOCEN S OSTATNÍMI VSTUPNÍMI DVEŘEMI DO BYTU V DOMĚ)
- PŘECHODY MATERIÁLŮ BUDOU PŘEKRYTY PŘECHODOVÝMI LIŠTAMI POPŘ. DŘEVĚNÝMI PRAHY S NÁTĚREM
- STÁVAJÍCÍ DŘEVĚNÉ PARKETY BUDOU OPRÁVENY (1.04 A 1.06)- VYMĚNĚNY (max. 30%). CELOPLOŠNĚ PŘEBROUŠENY A PŘELAKOVÁNY, OSAZENY MDF LIŠTY
- NA STROPECH BUDE PONECHÁNA STÁVAJÍCÍ OMÍTKA, BUDOU ODSTRANĚNY POUZE NESOUDRŽNÉ PLOCHY (max.10%) A PROVEDENO ZAPRAVENÍ PO ŘEMESLECH
- BUDOU ZAPRAVENY OTVORY PO VĚTRACÍCH MŘÍŽKÁCH SPIŽE IZ VENKOVNÍ STRANY !!!
- VENKOVNÍ VÝPLNĚ OTVORŮ (OKNA) BUDOU OPRÁVENA DO FUNKČNÍHO STAVU (OPRAVENO KOVÁNÍ, SEŠTELOVÁNY PANTY, DOPLNĚNO TĚSNĚNÍ ATD.)
- BUDE PROVEDENO ZEDNICKÉ ZAPRAVENÍ PO ŘEMESLECH; NA EXPONOVANÁ MÍSTA BUDE VLOŽENA ARMOVANÁ SÍTOVINA

Ing. Zdeněk Kovář

Projektant:

Ing. Zuzana Greplová

Investor: Statutární město Brno, městská část Brno-sítěd, Dominikánská 2, 601 69 Brno

Místo: Brno

Stupeň: DSP

Datum: Červen 2018

Podpis:

Měřitko: 1 : 50

Číslo zakázky:

Název: KŘÍDLOVICKÁ 58 - oprava bytové jednotky č.11

Křídlovická 359/58, Brno-sítěd, par.č. 1403, k.ú. Staré Brno (610089)

ZJEDNODUŠENÝ PŮDORYS- Navrhovaný stav

D1.1.3

Č. výkresu: Paré: