


PŮDORYS - PROFESE ZTI A ELEKTROINSTALACE

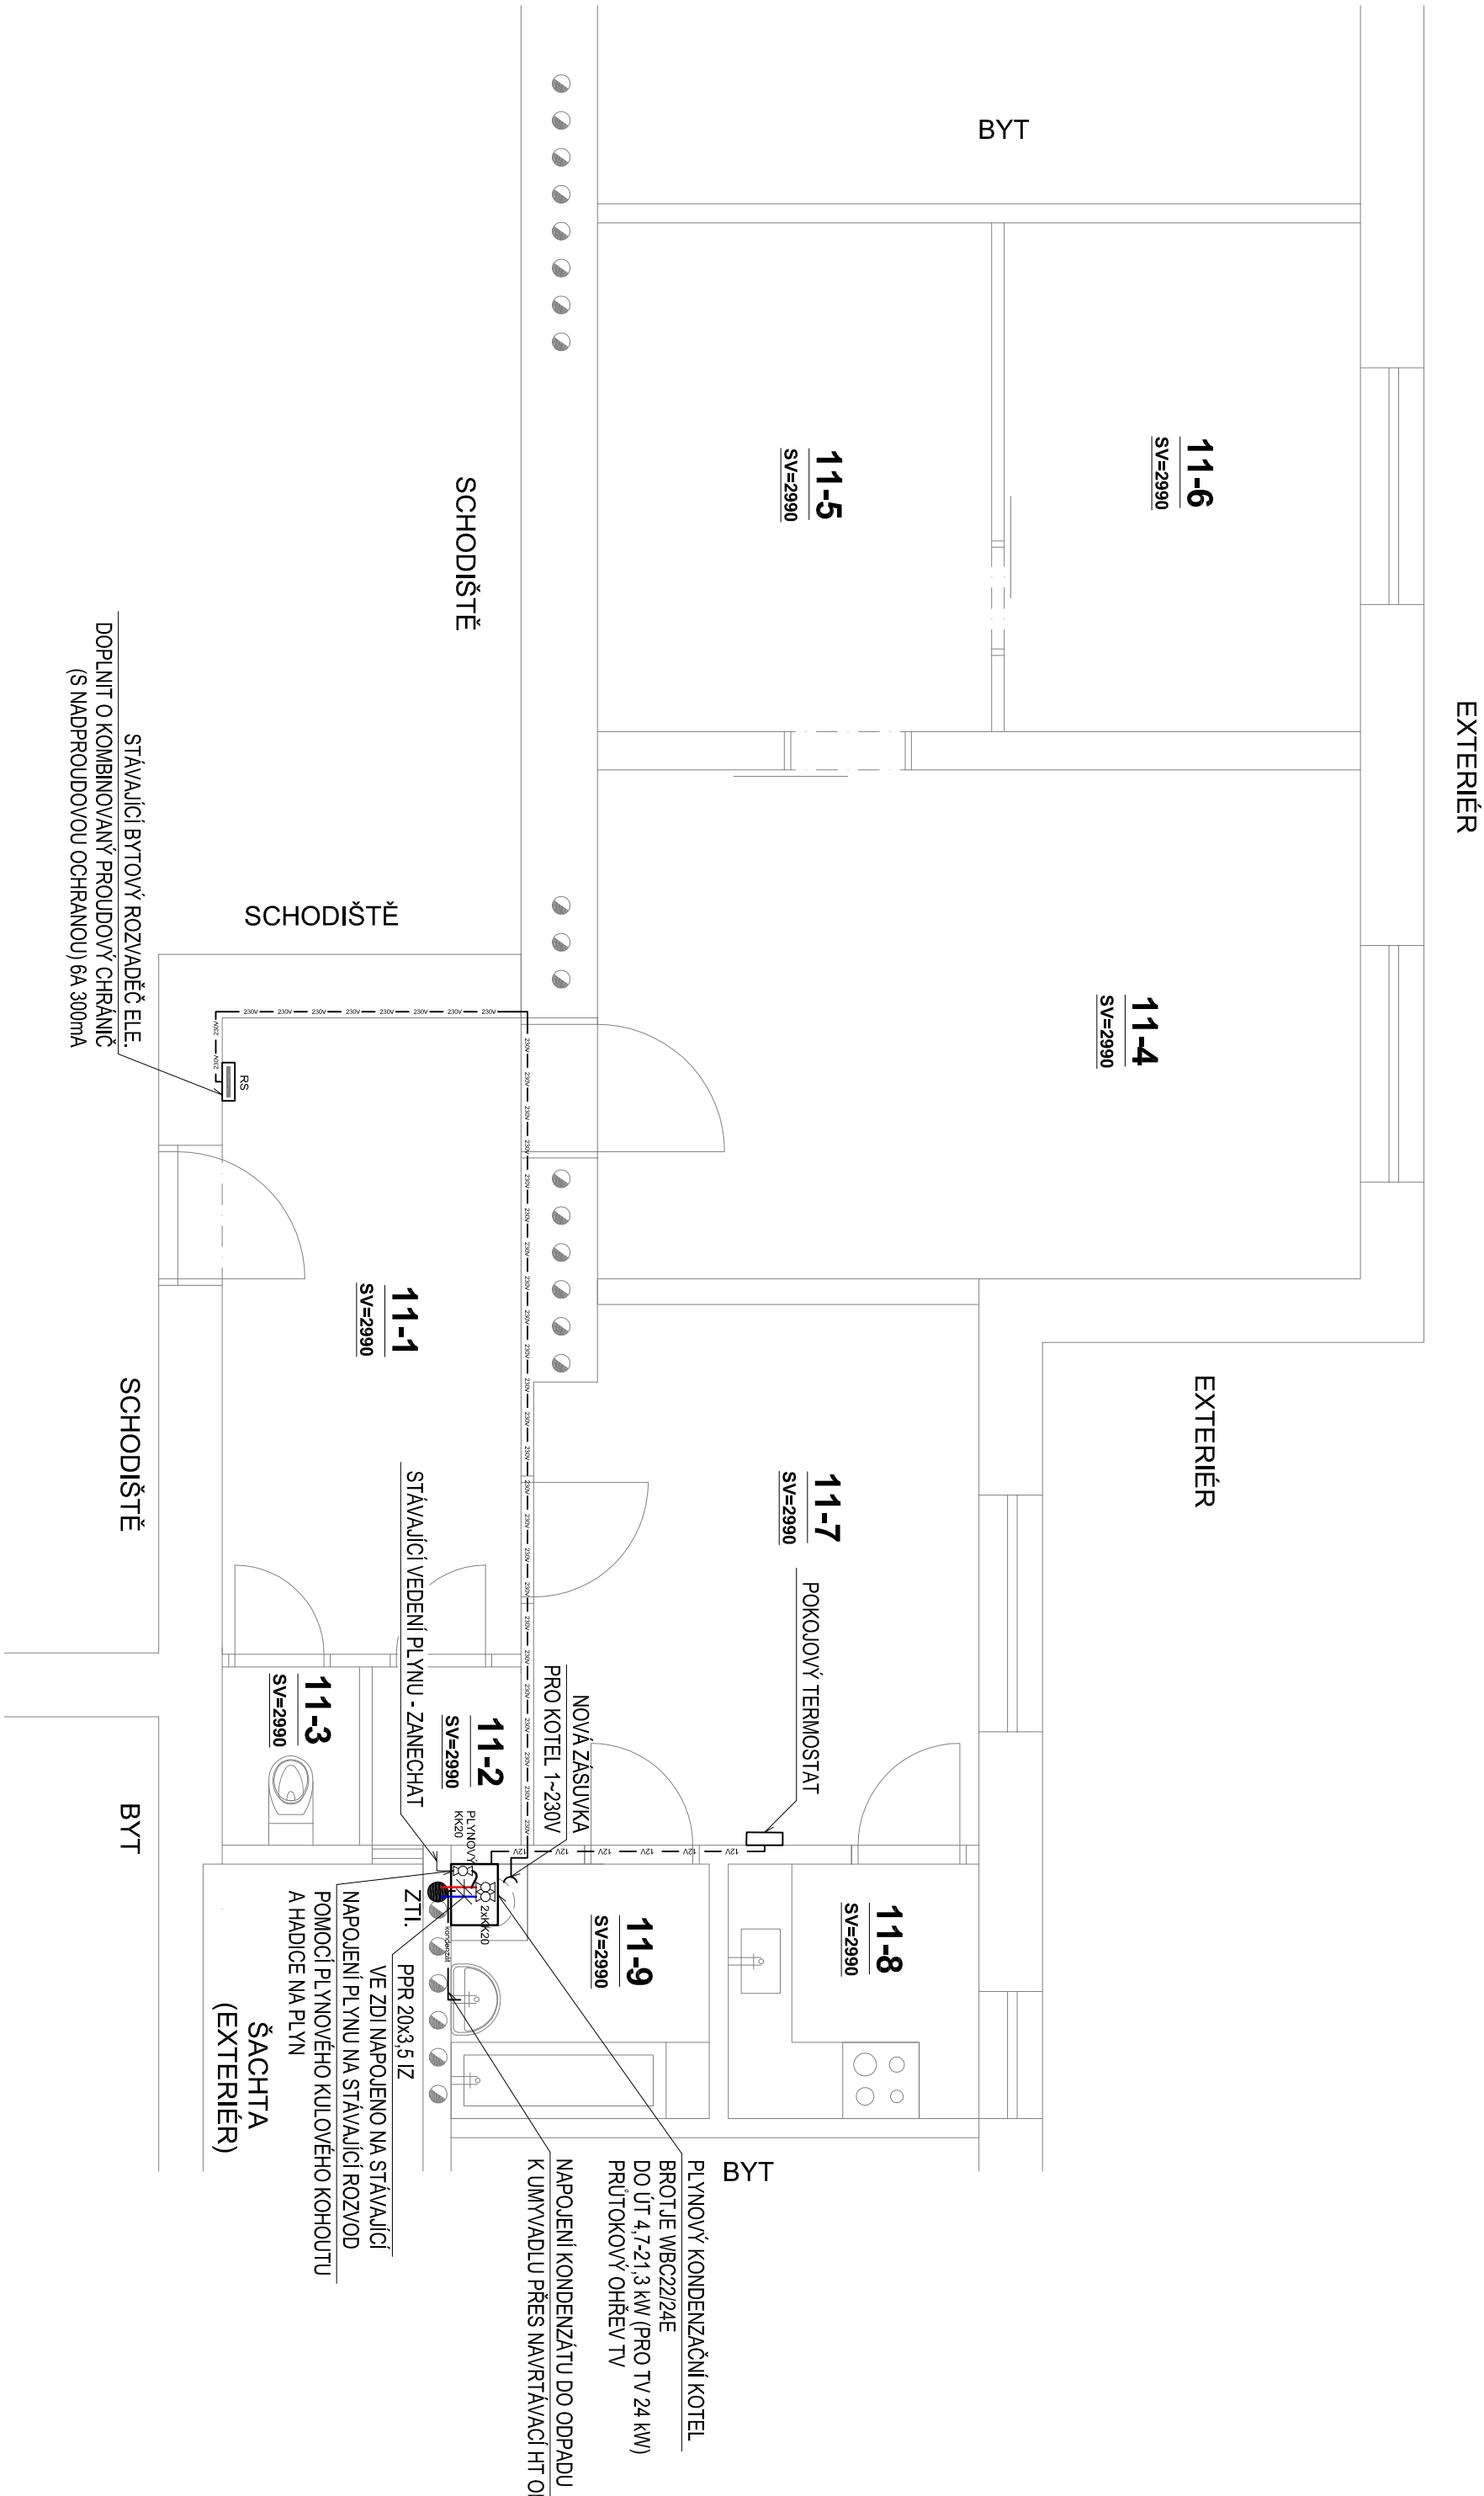

POZNÁMKY:

- [1] STÁVAJÍCÍ POTRUBÍ PLVNU KTERÉ NENÍ NUTNÉ PRO KOTEL A SPORÁK JE NUTNO DEMONTOVAT BUDE VYUŽITO STÁVAJÍCÍHO VEDENÍ PLVNU DO KOUPELNY, KTERÉ JE POD OMÍTKOU
- [2] NOVÁ MĚŘENÁ POTRUBÍ VEDENÁ VE ZDIVU BUDOU ZAPRAVENA VAPEŇOCEMENTOVOU OMÍTKOU BEZ PŘÍMĚŠÍ AGRESIVNÍCH LÁTEK (PLATIFIKÁTORU)
- [3] PRO NÁPOJENÍ KOTLE NA ELEKTRICKOU ENERGII BUDE PROVEDENA NOVÁ ZÁSUVKA NA 230V NÁPOJENÁ PŘÍMO Z RS PŘES NOVÝ KOMBINOVANÝ PROUDOVÝ CHRÁNIČ 6A 300mA
- [4] ODVOD KONDENZÁTU Z KOTLE BUDE NÁPOJEN HADICÍ DO STÁVAJÍCÍHO ODPADU - DO UMÝVADLA BUDE POUŽITO ROZVODNÝK PRO ODPAD ABY BYL NÁPOJEN KOTEL A POJIŠŤOVACÍ VENTIL TV
- [5] PŘI ZASEKÁVÁNÍ POTRUBÍ DO PŘÍČEK JE TŘEBA DBÁT ZVÝŠENÉ OPATRNOSTI A PRÁCE NEPROVADĚT STROJNĚ, PŘÍČKY JSOU Z DUTÝCH KŘEHKÝCH CIHEL
- [6] POUŽITÉ NÁZVY TECHNOLOGICKÝCH ZAŘÍZENÍ, ČI JINÝCH VÝROBKŮ JSOU POUZE REFERENČNÍ A NEJSOU Tedy ZÁVAZNÉ
- [7] STÁVAJÍCÍ IMAV A KARMA BUDOU DEMONTOVÁNY
- [8] PRO VEDENÍ NOVÝCH INSTALACÍ TEPLÉ VODY, STUDENÉ VODY, PLVNU A ELEKTROINSTALACE JE NUTNÉ VYTVOŘIT PROSTUPY PŘES ZDIVO A VYSEKAT DŘÁŽKY DO ZDIVA VŠE BUDE NÁSLEDNĚ ZAPRAVENO
- [9] VEŠKERÉ INSTALACE (POTRUBÍ I KABELY) BUDOU VEDENY VE ZDIVU

LEGENDA:

- + — + — + — NOVÉ VEDENÍ PLVNU V OCEL. SPOJOVÁNĚ SVAŘOVÁNÍM
- + — + — + — HADICE KONDENZÁTU, PLASTOVÉ POTRUBÍ OHŘEVNÉ
- + — + — + — ELEKTROINSTALACE, KABEL CYKY 3x1.5
- + — + — + — KABELAŽ PRO NÁPOJENÍ POKOJOVÉHO TERMOSTATU, KABEL LYCY 2x0.8
- + — + — + — POTRUBÍ TEPLÉ VODY, MATERIÁL PLAST
- + — + — + — POTRUBÍ STUDENÉ VODY, MATERIÁL PLAST
- + — + — + — BOURACÍ A ZAZDÍVACÍ PRÁCE

- ELE NÁPOJNÝ BOD ELEKTROINSTALACE
- ZTI NÁPOJENÍ NA STÁVAJÍCÍ ROZVOD ZTI
- ELE ZÁSUVKA

LEGENDA MÍSTNOSTÍ:

OZN.NÁZEV MÍSTNOSTI	PL. [m²]
11-1 CHODBA	11.75
11-2 SPŽ	1.64
11-3 WC	1.51
11-4 LOŽNICE	24.00
11-5 POKOJ	12.40
11-6 POKOJ	11.20
11-7 OBÝVACÍ POKOJ	14.57
11-8 KUCHYNĚ	3.94
11-9 KOUPELNA	4.06

ZODP. PROJEKTANT	VYPRACOVAL	KRESLIL	KONTROLOVAL	ENVIATTECH S.R.O. Energetické analýzy a technologie Lidická 700/19, Brno 602 00 Tel: +420 606 485 545 Mail: info@enviatech.cz
ING. PETR KOHÁNEK	BC.JAN HVEZDA	BC.JAN HVEZDA		
KRAJ:	Jihomoravský	OKRES:	Brno-město	
INVESTOR:	Statutární město Brno, městská část Brno-střed, Dominikánská 264/2, 601 60 Brno			
AKCE:	PD Kourilcova 1, 3a, 3b, 3c - zřízení etážového vytápění v bytech			
BYT ČÍSLO 11				
OBSAH:	PŮDORYS	Č. VÝKR.	PARÉ	
	- PROFESE ZTI A ELEKTROINSTALACE	D.1.4.4.4		