PŮDORYS

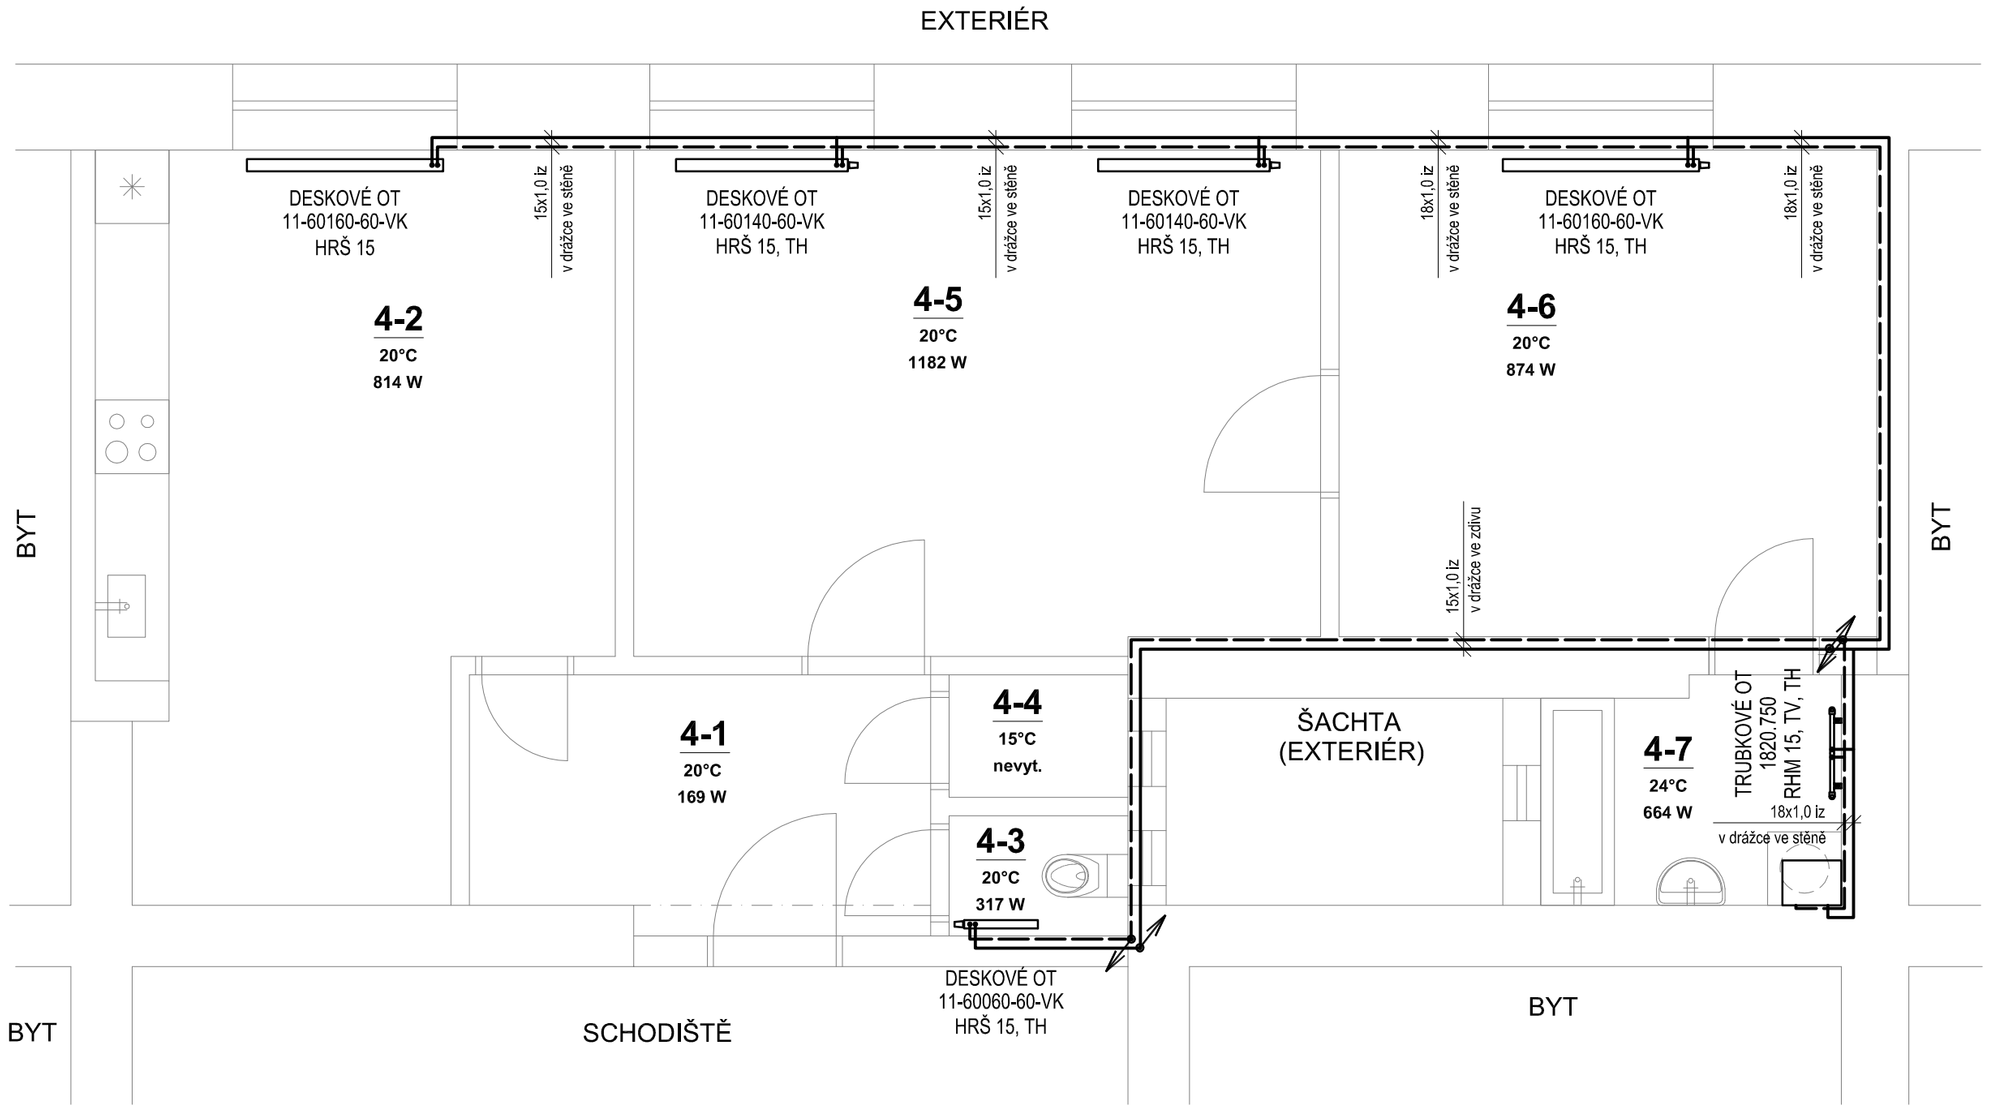

LEGENDA:

- TOPNÁ VODA PŘÍVOD - NOVÉ
- TOPNÁ VODA VRAT - NOVÉ
- POTRUBÍ STUDENÉ VODY - NOVÉ
- POTRUBÍ TEPLÉ VODY - NOVÉ

DESKOVÉ OT
11-60120-60-VK
HRŠ 15, TH

DESKOVÉ OTOPNÉ TĚLESO
TYP OTOPNÉHO TĚLESA
POČET DESEK / VÝŠKA / ŠÍŘKA
H - ROHOVÉ ŠROUBENÍ DN 15,
- UZAVÍRATELNÉ, VYPOUŠTĚCÍ
TERMOSTATICKÁ HLAVICE

TRUBKOVÉ OT
1500.450
RHM 15, TV, TH

TRUBKOVÉ OTOPNÉ TĚLESO
TYP OTOPNÉHO TĚLESA
VÝŠKA / ŠÍŘKA
ROHOVÁ HM ARMATURA DN 15
TERMOSTATICKÝ VENTIL
TERMOSTATICKÁ HLAVICE

3-2
20°C
801 W

ČÍSLO MÍSTNOSTI
NAVRHOVANÁ VNITŘNÍ TEPLOTA
TEPELNÁ ZTRÁTA

LEGENDA MÍSTNOSTÍ:

OZN	NÁZEV MÍSTNOSTI	PL. [m²]
4-1	CHODBA	7,67
4-2	KUCHYNĚ	22,75
4-3	WC	1,43
4-4	SPÍŽ	1,46
4-5	POKOJ	22,87
4-6	POKOJ	17,41
4-7	KOUPELNA	4,38

POZNÁMKY:

- TEPLOTNÍ SPÁD OTOPNÉHO SYSTÉMU 60/50°C, te= -12°C
- NOVÁ MĚDĚNÁ POTRUBÍ VEDENÁ VE ZDIVU BUDOU ZAPRAVENA VÁPENOCEMENTOVOU OMÍTKOU BEZ PŘÍMĚSÍ AGRESIVNÍCH LÁTEK (PLATIFIKÁTORŮ)
- MATERIÁL POTRUBÍ HLAVNÍCH ROZVODŮ JE MĚĎ OPATŘENO TEPELNOU IZOLACÍ MIN. TL. 13mm
- PŘI ZASEKÁVÁNÍ POTRUBÍ DO PŘÍČEK JE TŘEBA DBÁT ZVÝŠENÉ OPATRNOSTI A PRÁCE NEPROVÁDĚT STROJNĚ, PŘÍČKY JSOU Z DUTÝCH KŘEHKÝCH CIHEL
- POUŽITÉ NÁZVY TECHNOLOGICKÝCH ZAŘÍZENÍ, ČI JINÝCH VÝROBKŮ JSOU POUZE REFERENČNÍ A NEJSOU TEDY ZÁVAZNÉ

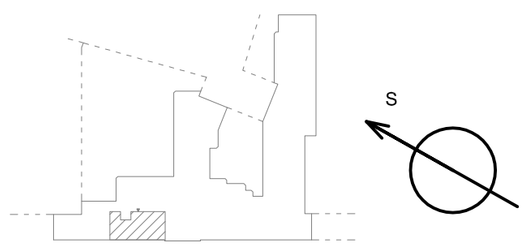

ZODP. PROJEKTANT	VYPRACOVAL	KRESLIL	KONTROLOVAL	ENLYTECH S.R.O. Energetické analýzy a technologie Lidická 700/19, Brno 602 00 Tel: +420 606 485 545 Mail: info@enlytech.cz	
ING. PETR KOMÍNEK	BC.JAN HVĚZDA	BC.JAN HVĚZDA			
KRAJ: Jihomoravský		OKRES: Brno-město			
INVESTOR: Statutární město Brno, městská část Brno-střed, Dominikánská 264/2, 601 69 Brno				FORMÁT	6x A4
AKCE: PD Kounicova 1, 3a, 3b, 3c - zřízení etážového vytápění v bytech BYT ČÍSLO 4				MĚŘÍTKO	1:50
				DATUM	9.2017
				ÚČEL	DPS
				Č. ZAKÁZKY	PD20170902
OBSAH: D.1.4 VYTÁPĚNÍ PŮDORYS				Č. VÝKR. D.1.4.4.1	PARÉ