


ROZVINUTÉ SCHÉMA

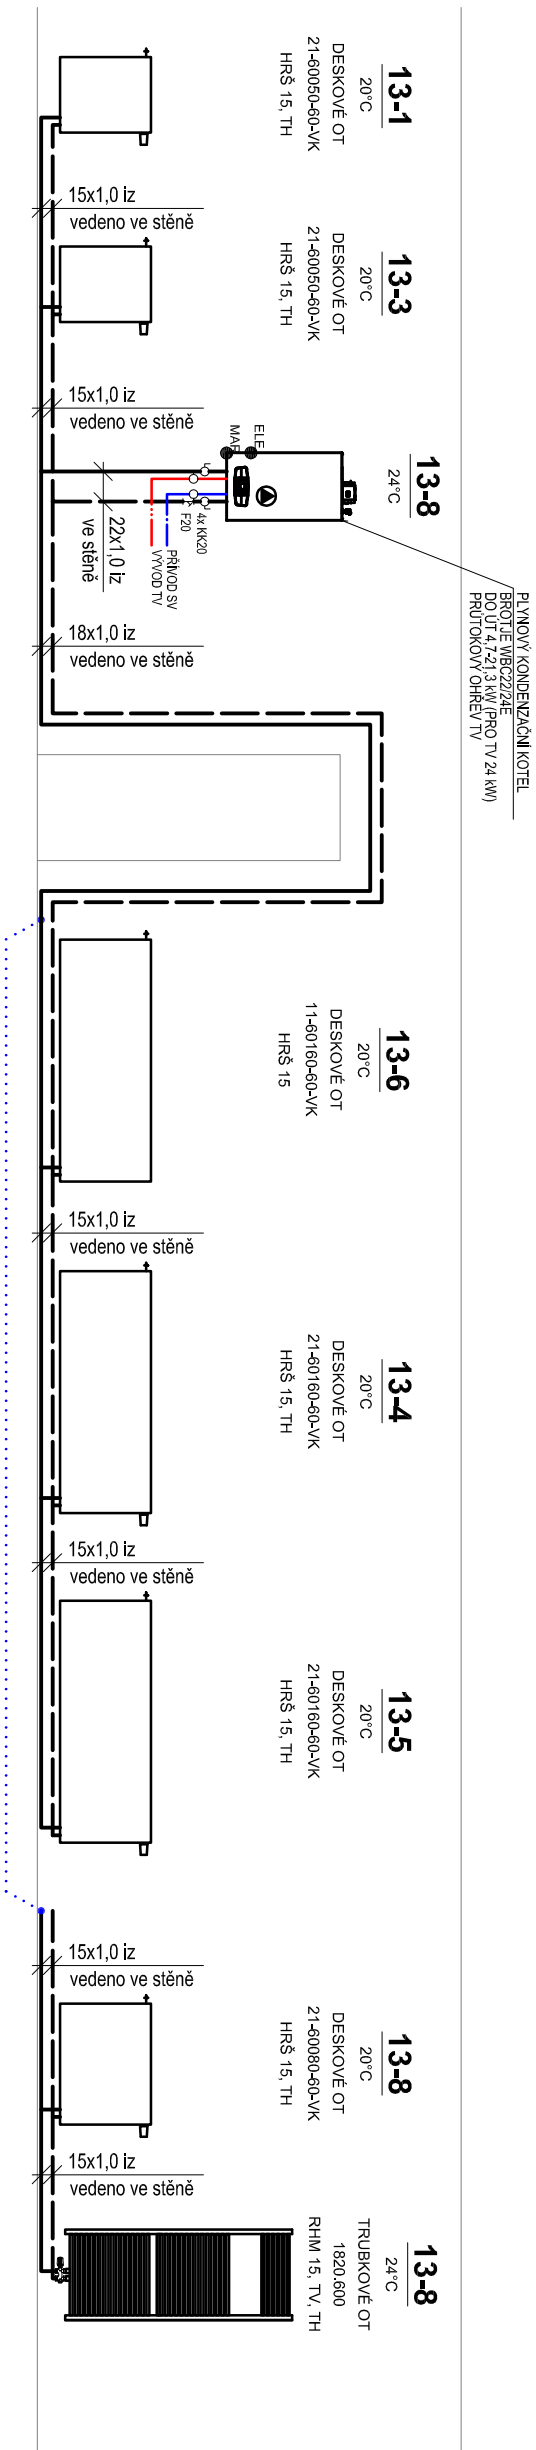

LEGENDA:

- TOPNÁ VODA PŘÍVOD - NOVÉ
 TOPNÁ VODA VRÁT - NOVÉ
 POTRUBÍ STUŽENÉ VODY - NOVÉ
 POTRUBÍ TEPLÉ VODY - NOVÉ
 DESKOVÉ OTOPNÉ TĚLESO
 TYP OTOPNÉHO TĚLESA
 POČET DESEK / VÝŠKA / ŠÍŘKA
 H - ROHOVÉ ŠROUBENÍ DN 15,
 - UZAVÍRATELNÉ, VYPOUŠTĚČI
 TERMOSTATICKÁ HLAVICE

POZNÁMKY:

- TEPLOTNÍ SPÁD OTOPNĚHO SYSTÉMU 60/50°C, te= -12°C
- NOVÁ MĚDĚNÁ POTRUBÍ VEDENA VE ZDIVU BUDOU ZAPRAVENA VÁPENOCEMENTOVOU OMÍTKOU BEZ PŘÍMĚSÍ AGRESIVNÍCH LÁTEK (PLATIFIKÁTORŮ)
- MATERIÁL POTRUBÍ HLAVNÍCH ROZVODŮ JE MĚĐ OPATŘENO TEPELNOU IZOLACÍ MIN. TL. 13mm
- PŘI ZASEKÁVÁNÍ POTRUBÍ DO PŘÍČEK JE TŘEBA DBÁT ZVÝŠENÉ OPATRNOSTI A PRÁCE NEPROVÁDĚT STROJNĚ, PŘÍČKY JSOU Z DUTÝCH KŘEHKÝCH CIHEL
- POUŽITÉ NÁZVY TECHNOLOGICKÝCH ZAŘÍZENÍ, ČI JINÝCH VÝROBKŮ JSOU POUZE REFERENČNÍ A NEJSOU TĚDY ZÁVAZNÉ

LEGENDA MÍSTNOSTÍ:

OZN	NÁZEV MÍSTNOSTI	PL. [m ²]
13-1	CHODBA	11,75
13-2	SPÍŽ	1,64
13-3	WC	1,51
13-4	POKOJ	24,00
13-5	POKOJ	24,00
13-6	OBYVACÍ POKOJ + LOŽNICE	11,20
13-7	KUCHYNĚ	4,92
13-8	KOUPELNA	3,88

ZODP. PROJEKTANT	VYPRACOVAL	KRESLIL	KONTROLOVAL	ENL YTECH S.R.O. Energetické analýzy a technologie Lidická 700/19, Brno 602 00 Tel: +420 606 485 545 Mail: info@enlytech.cz	
ING. PETR KOMÍNEK	BC.JAN HVĚZDA	BC.JAN HVĚZDA			
KRAJ:	Jihomoravský	OKRES:	Brno-město		
INVESTOR:	Statutární město Brno, městská část Brno-střed, Dominikánská 264/2, 601 69 Brno				
AKCE:	PD Kouniceova 1, 3a, 3b, 3c - zřízení etážového vytápění v bytech				
	BYT ČÍSLO 13				
	ÚČEL		DPS		
	Č. ZAKÁZKY		PD20170902		
OBSAH:	D.1.4 VYTÁPĚNÍ ROZVINUTÉ SCHÉMA			Č. VÝKR.	PARÉ
				D.1.4.4.2	