


PŮDORYS - PROFES ZTI A ELEKTROINSTALACE

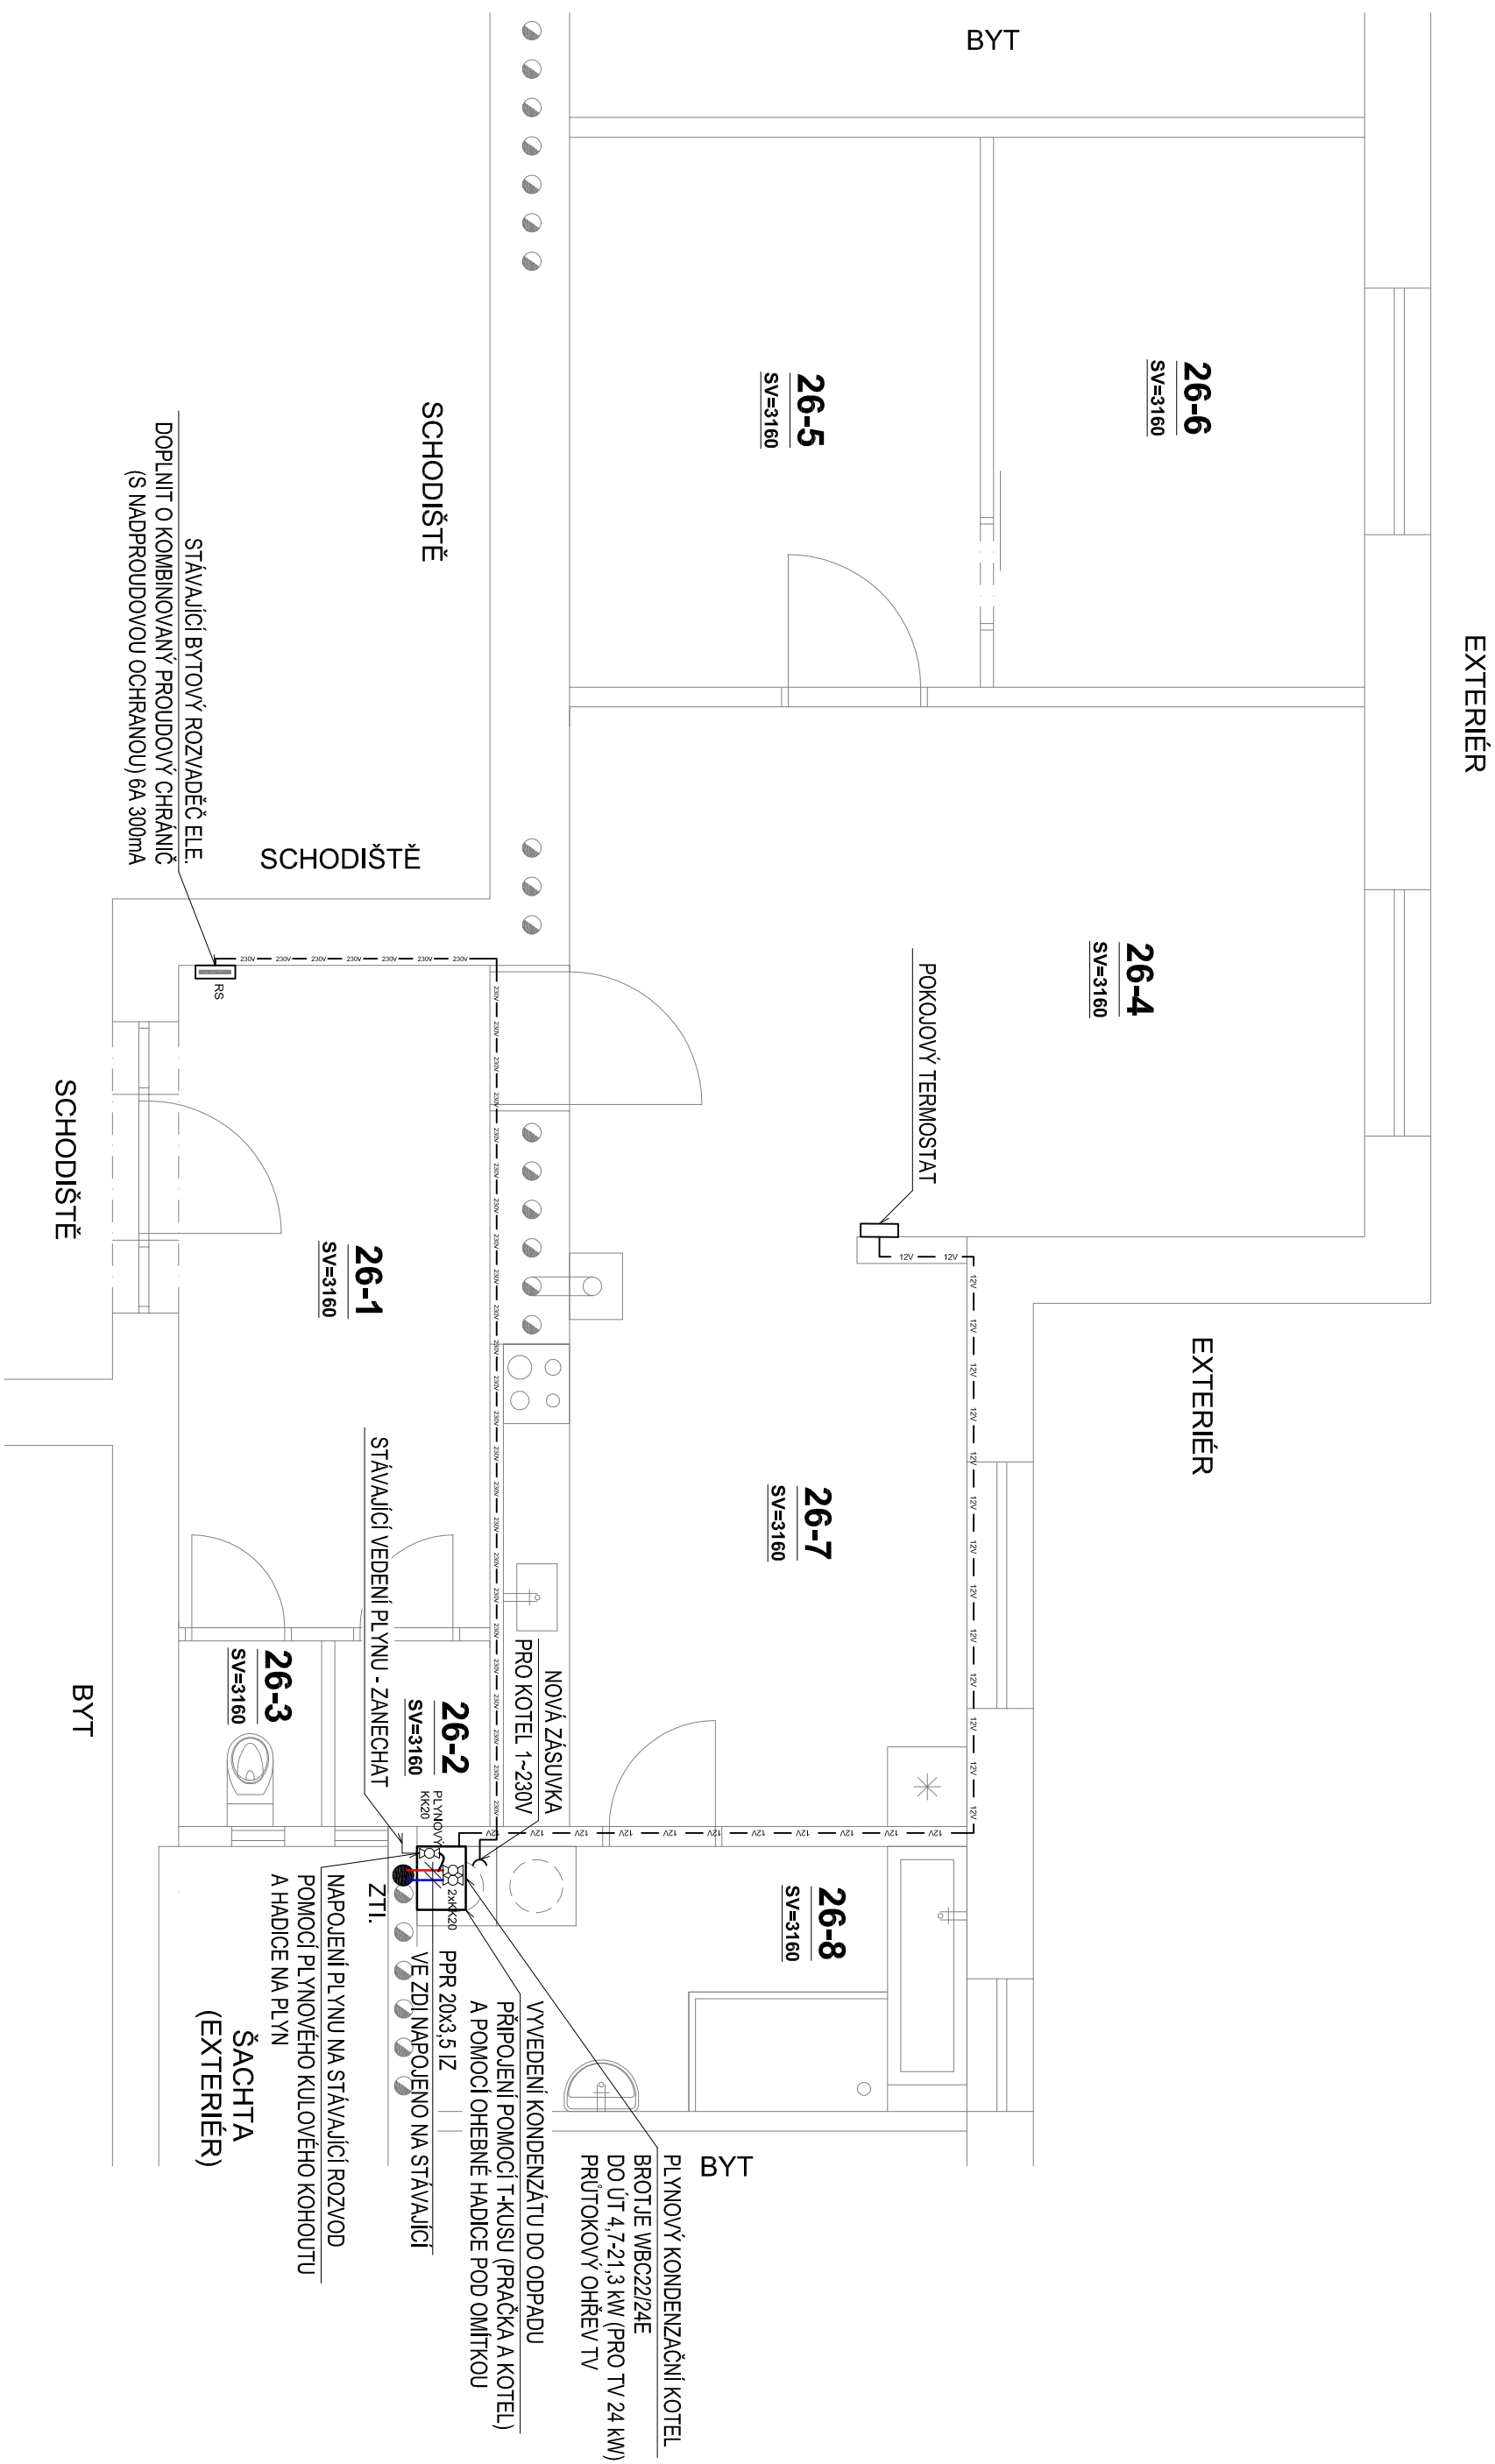


POZNÁMKY:

- [1] STAVAJÍCÍ POTRUBÍ PLYNU KTERÉ NENÍ NUTNĚ PRO KOTEL A SPOČÁK JE NUTNO DEMONTOVAT BUDE VYVŮZTO STAVAJÍCÍHO VEDENÍ PLYNU DO KOUPELNY, KTERÉ JE POD OMIŤKOU
- [2] NOVÁ MEDEŇNA POTRUBÍ VEDENÁ VE ZDVU BUDOU ZAPRAVĚNA VÁPENCOCEMENTOVOU OMIŤKOU BEZ PŘÍMĚSI AGRESIVNÍCH LÁTEK (PLATIFIKÁTORU)
- [3] PRO NÁPOJENÍ KOTLE NA ELEKTRICKOU ENERGII BUDE PROVEDENA NOVÁ ZÁSUŠIVA NA 230V NÁPOJENÁ PŘÍMO Z R/S PŘES NOVÝ KOMBINOVANÝ PROUDOVÝ OCHRÁŇIČ 6A 300mA
- [4] ODVOD KONDENZÁTU Z KOTLE BUDE NÁPOJEN HADICÍ DO STAVAJÍCÍHO ODPADU POD KOTLEM - ODPAD PRAČKY BUDE POUŽITO ROZDOVKOU PRO ODPAD ABY BYL NÁPOJEN KOTEL A POUŠŤOVACÍ VENTIL TV
- [5] PŘI ZASEKÁVÁNÍ POTRUBÍ DO PŘÍČEK JE TŘEBA DBAT ZVÝŠENÉ OPATRNOSTI A PRÁCE NEROVNADĚT STROJNĚ. PŘÍČKY JSOU Z DUTÝCH KŘEHKÝCH OHLEL
- [6] POUŽITÉ MAZKY TECHNOLOGICKÝCH ZARÍZENÍ, ČI JINÝCH VÝROBKŮ JSOU POUZE REFERENČNÍ A NEJSOU TĚDY ZÁVÁZNÉ
- [7] STAVAJÍCÍ WAW A KÁRNA BUDOU DEMONTOVÁNY
- [8] PRO VEDENÍ NOVÝCH INSTALACÍ TEPLÉ VODY, PLYNU A ELEKTROINSTALACE JE NUTNÉ
- [9] VYTVOŘIT PROSTUPY PŘES ZDIVO A VYSEKAT DŘÁŽKY DO ZDIVA VŠE BUDE NÁSLEDNĚ ZAPRAVĚNO
- [9] VEŠKERÉ INSTALACE (POTRUBÍ I KABEL Y) BUDOU VEDENY VE ZDVU

LEGENDA:

- [illegible]

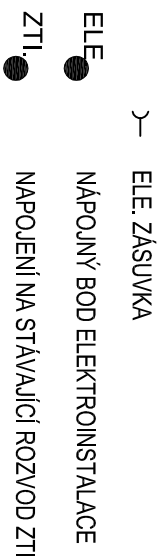

LEGENDA MISTNOSTI:

OZN	NAZEV MÍSTNOSTI	PL. [m ²]
26-1	CHODBA	11,75
26-2	SPZ	1,64
26-3	WC	1,51
26-4	OBVYACÍ POKOJ	24,00
26-5	LOŽNICE	12,40
26-6	POKOJ	11,20
26-7	KUCHYNĚ	13,18
26-8	KOUPELNA	8,30

ZODP. PROJEKTANT	VYPRACOVANÁ	KRESLIL	KONTROLOVANÁ	ENL. VYTECH S.R.O.
ING. PEIR KOMINEK	BC. JAH HÝŽDA	BC. JAH HÝŽDA		Energetické analyzy a technoloogie Lidická 700/19, Brno 602 00 Tel. +420 606 485 545 Mail: info@enlytech.cz
KRAJ:	Jihomoravský	OKRES:	Brno-město	
INVESTOR:	Statutární město Brno, městská část Brno-střed, Dominikánská 284/2, 601 69 Brno			FORMÁT
AKCE:	PD Kounicova 1, 3a, 3b, 3c - zřízení etážového vytápění v bytech			MĚŘÍTKO
	BYT ČÍSLO 26			DATAUM
				ÚČEL
				DPS
				Č. ZAKÁZKY
OBSAH:	PŮDORYS			Č. VÝKR.
	- PROJESE ZTI A ELEKTROINSTALACE			PARÉ
				D.1.4.4.4