


# PŮDORYS - PROFES ZTI A ELEKTROINSTALACE

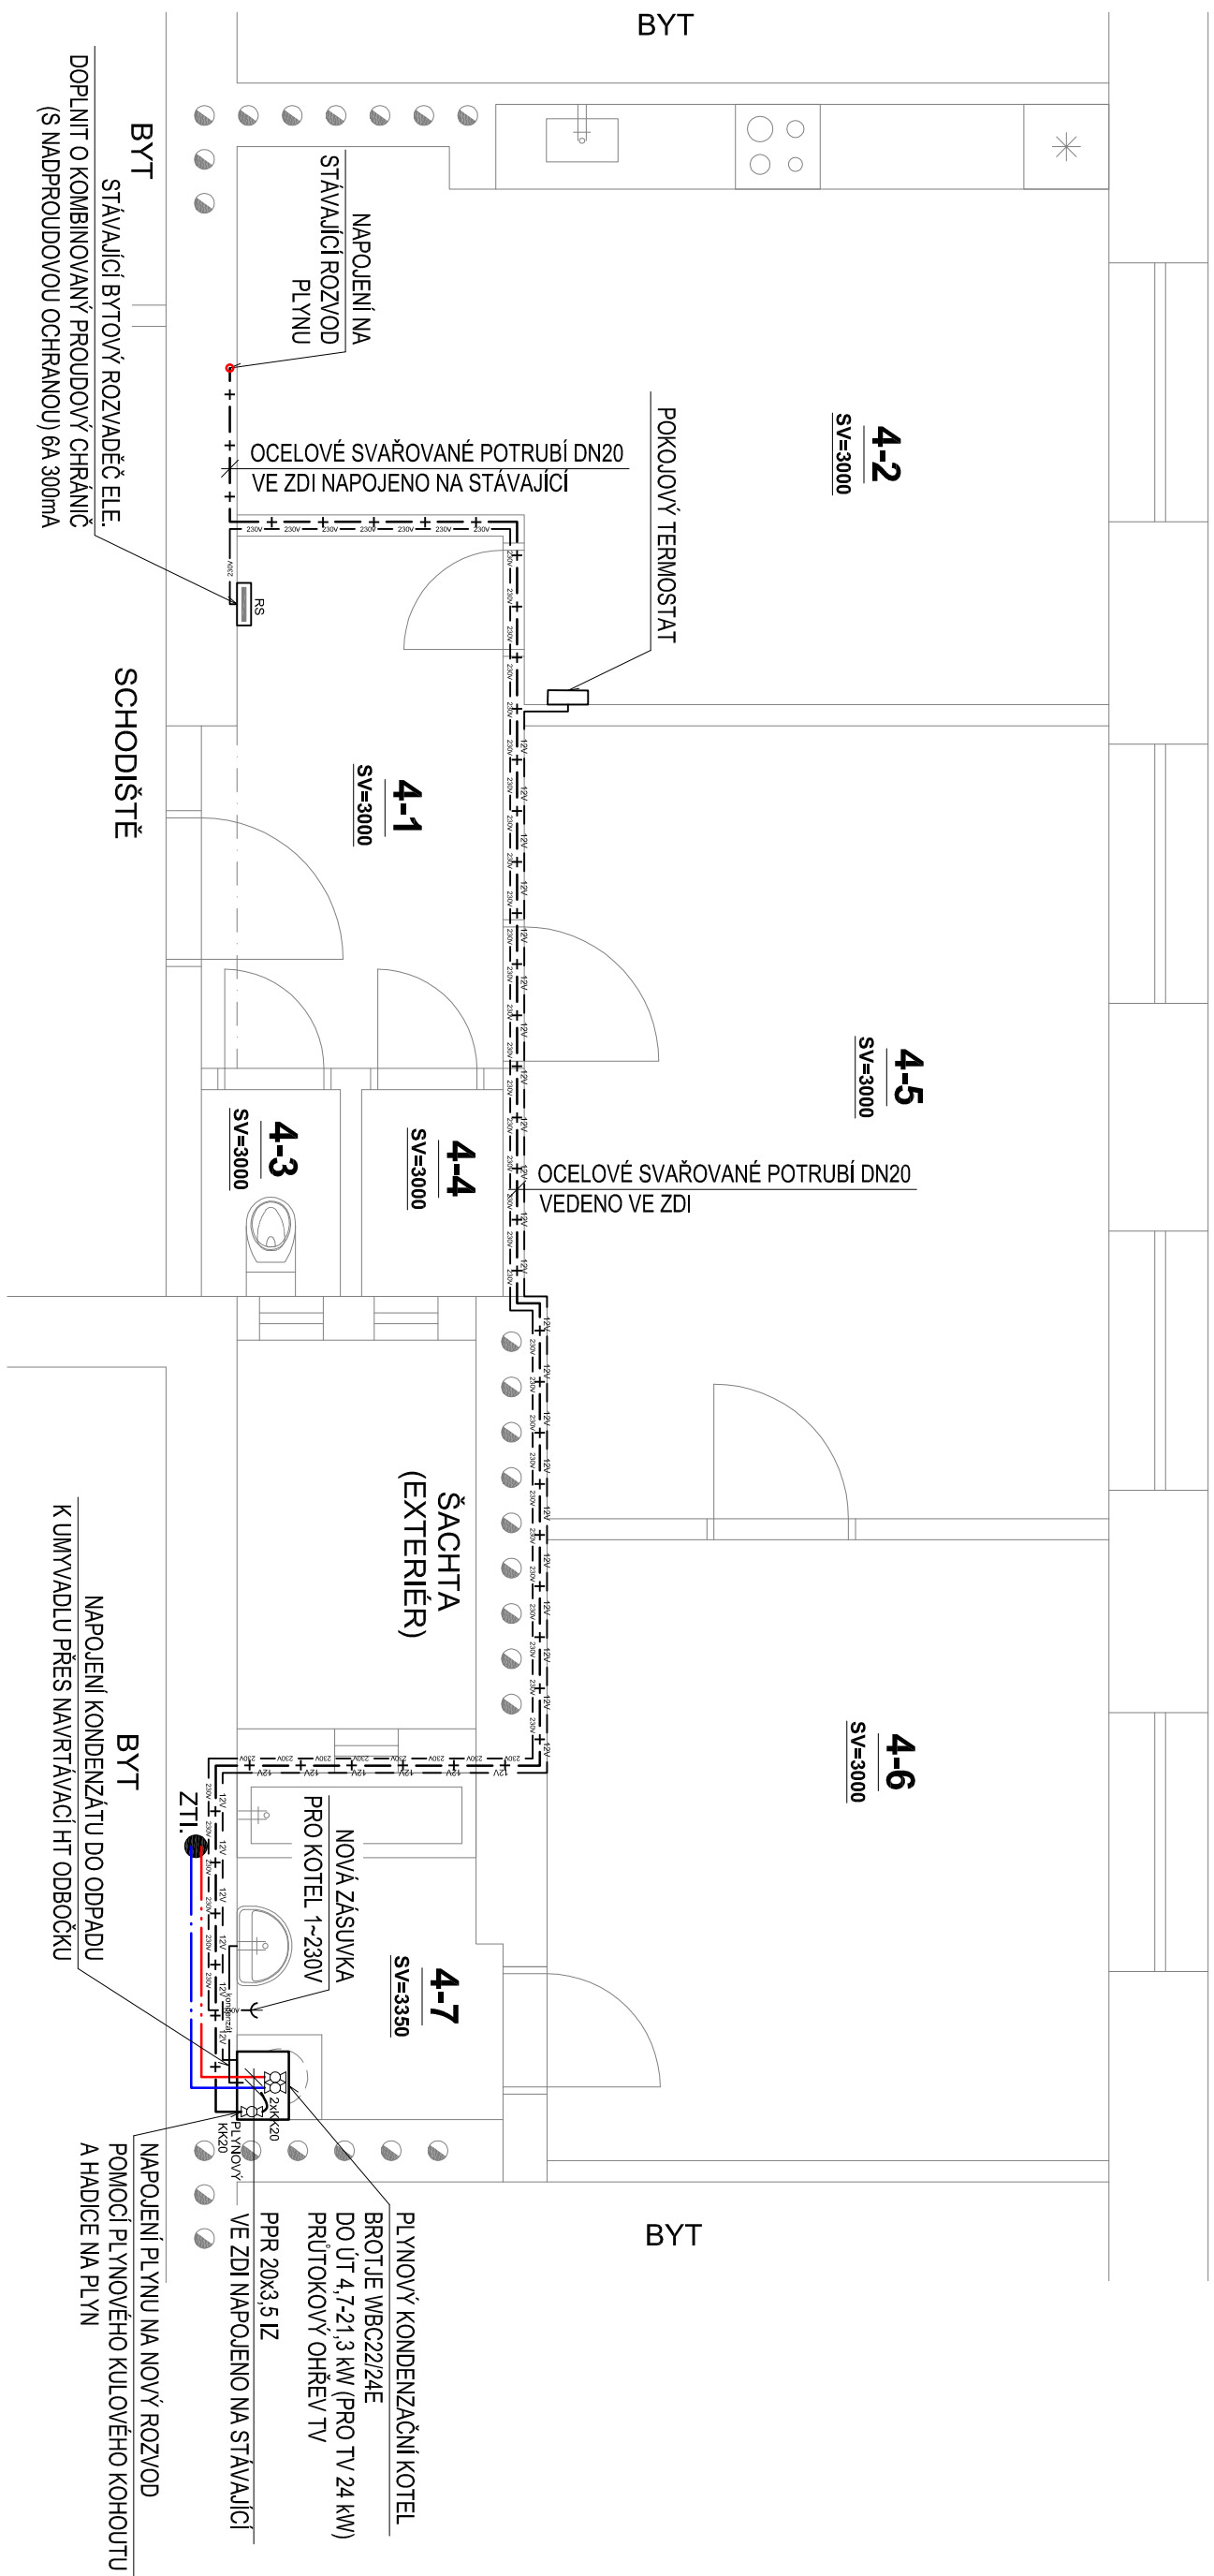

## POZNÁMKY:

- [1] STAŤAJÍCÍ POTRUBÍ PL YNU KTERÉ NENÍ NUTNÉ PRO KOTEL A SPOČK JE NUTNO DEMONTOVAT BUDE VYUŽITO NOVÝHO VEDENÍ PL YNU DO KOUPELNY, KTERÉ BUDE POD OMÍTKOU (POTRUBÍ BUDE NÁPOJENO NA STAŤAJÍCÍ)
- [2] NOVÁ MĚDEŇA VEDENÁ VEDENÁ VE ZDVU BUDOU ZAPRAVENA VÁPENOCEMENTOVOU OMÍTKOU BEZ PŘÍMĚSI AGRESIVNÍCH LÁTEK (PLATIFIKÁTORU)
- [3] PRO NÁPOJENÍ KOTLE NA ELEKTRICKOU ENERGI BUDE PROVĚŘENA NOVÁ ZÁSUVA NA 230V NÁPOJENÁ PŘÍMO Z RS PŘES NOVÝ KOMBINOVANÝ PROUDOVÝ CHRÁNIČ 6A 300mA
- [4] ODVOD KONDENZÁTU Z KOTLE BUDE NÁPOJEN HADICÍ DO STAŤAJÍCÍHO ODPADU - DO UMÝVADLA BUDE POUŽITO ROZDVOJKY PRO ODPAD ABY BYL NÁPOJEN KOTEL A POUŠŤOVACÍ VENTIL TV
- [5] PŘI ZASEKÁVÁNÍ POTRUBÍ DO PŘÍČEK JE TŘEBA DBÁT ZVÝŠENÉ OPATRNOSTI A PRÁCE NEPROVÁDĚT STROJNĚ - PŘÍČKY JSOU Z DUTÝCH KŘEŤENÝCH CIHEL
- [6] POUŽITÉ NAZVY TECHNOLOGICKÝCH ZAŘÍZENÍ, ČI JINÝCH VÝROBKŮ JSOU POUZE REFERENČNÍ A NEJSOU TĚDY ZÁVÁZNÉ
- [7] STAŤAJÍCÍ WAW A ELEKTRICKÝ BOLTER BUDOU DEMONTOVÁNY
- [8] PRO VEDENÍ NOVÝCH INSTALACÍ TEPLE VODY, STUDENE VODY, PL YNU A ELEKTRO INSTALACE JE NUTNÉ VYTVOŘIT PROSTUPY PŘES ZDIVO A VYSEKAT DRÁŽKY DO ZDIVA VŠE BUDE NÁSLEDNĚ ZAPRAVENO
- [9] VŠEČKÉ INSTALACE (POTRUBÍ I KABEL Y) BUDOU VEDENY VE ZDVU

## LEGENDA:

- [illegible]

- ELE. ZASUVKA
- ELE. NÁPOJNÝ BOD ELEKTROINSTALACE
- ZTI. NÁPOJENÍ NA STÁVAJÍCÍ ROZVOD ZTI

## LEGENDA MÍSTNOSTÍ:

OZNÍ	NÁZEV MÍSTNOSTI	PL. [m <sup>2</sup> ]
4-1	CHODBA	7,67
4-2	KUCHYNĚ	22,75
4-3	WC	1,43
4-4	SPÍŽ	1,46
4-5	POKoj	22,87
4-6	POKoj	17,41
4-7	KOUPELNA	4,38

ZODP. PROJEKTANT	VYPRACOVANÉ	KRESLENÉ	KONTROLOVANÉ
ING. PETR KOHANEK	BČ.JAN HVEŽDA	BČ.JAN HVEŽDA	
KRAJ:	Jihomoravský	OKRES:	Brno-město
INVESTOR:	Statutární město Brno, městská část Brno-sever, Dominikánská 284/2, 601 69 Brno		
AMCE:	PD Kouniceova 1, 3a, 3b, 3c - zřízení etážového vytápění v bytech BYT čísl. 4		
OSSAH:	PŮDORYS	Č. VÝKR.	PARÉ
- PROFESE ZTI A ELEKTROINSTALACE		D.1.4.4	