


PŮDORYS - PROFES ZTI A ELEKTROINSTALACE

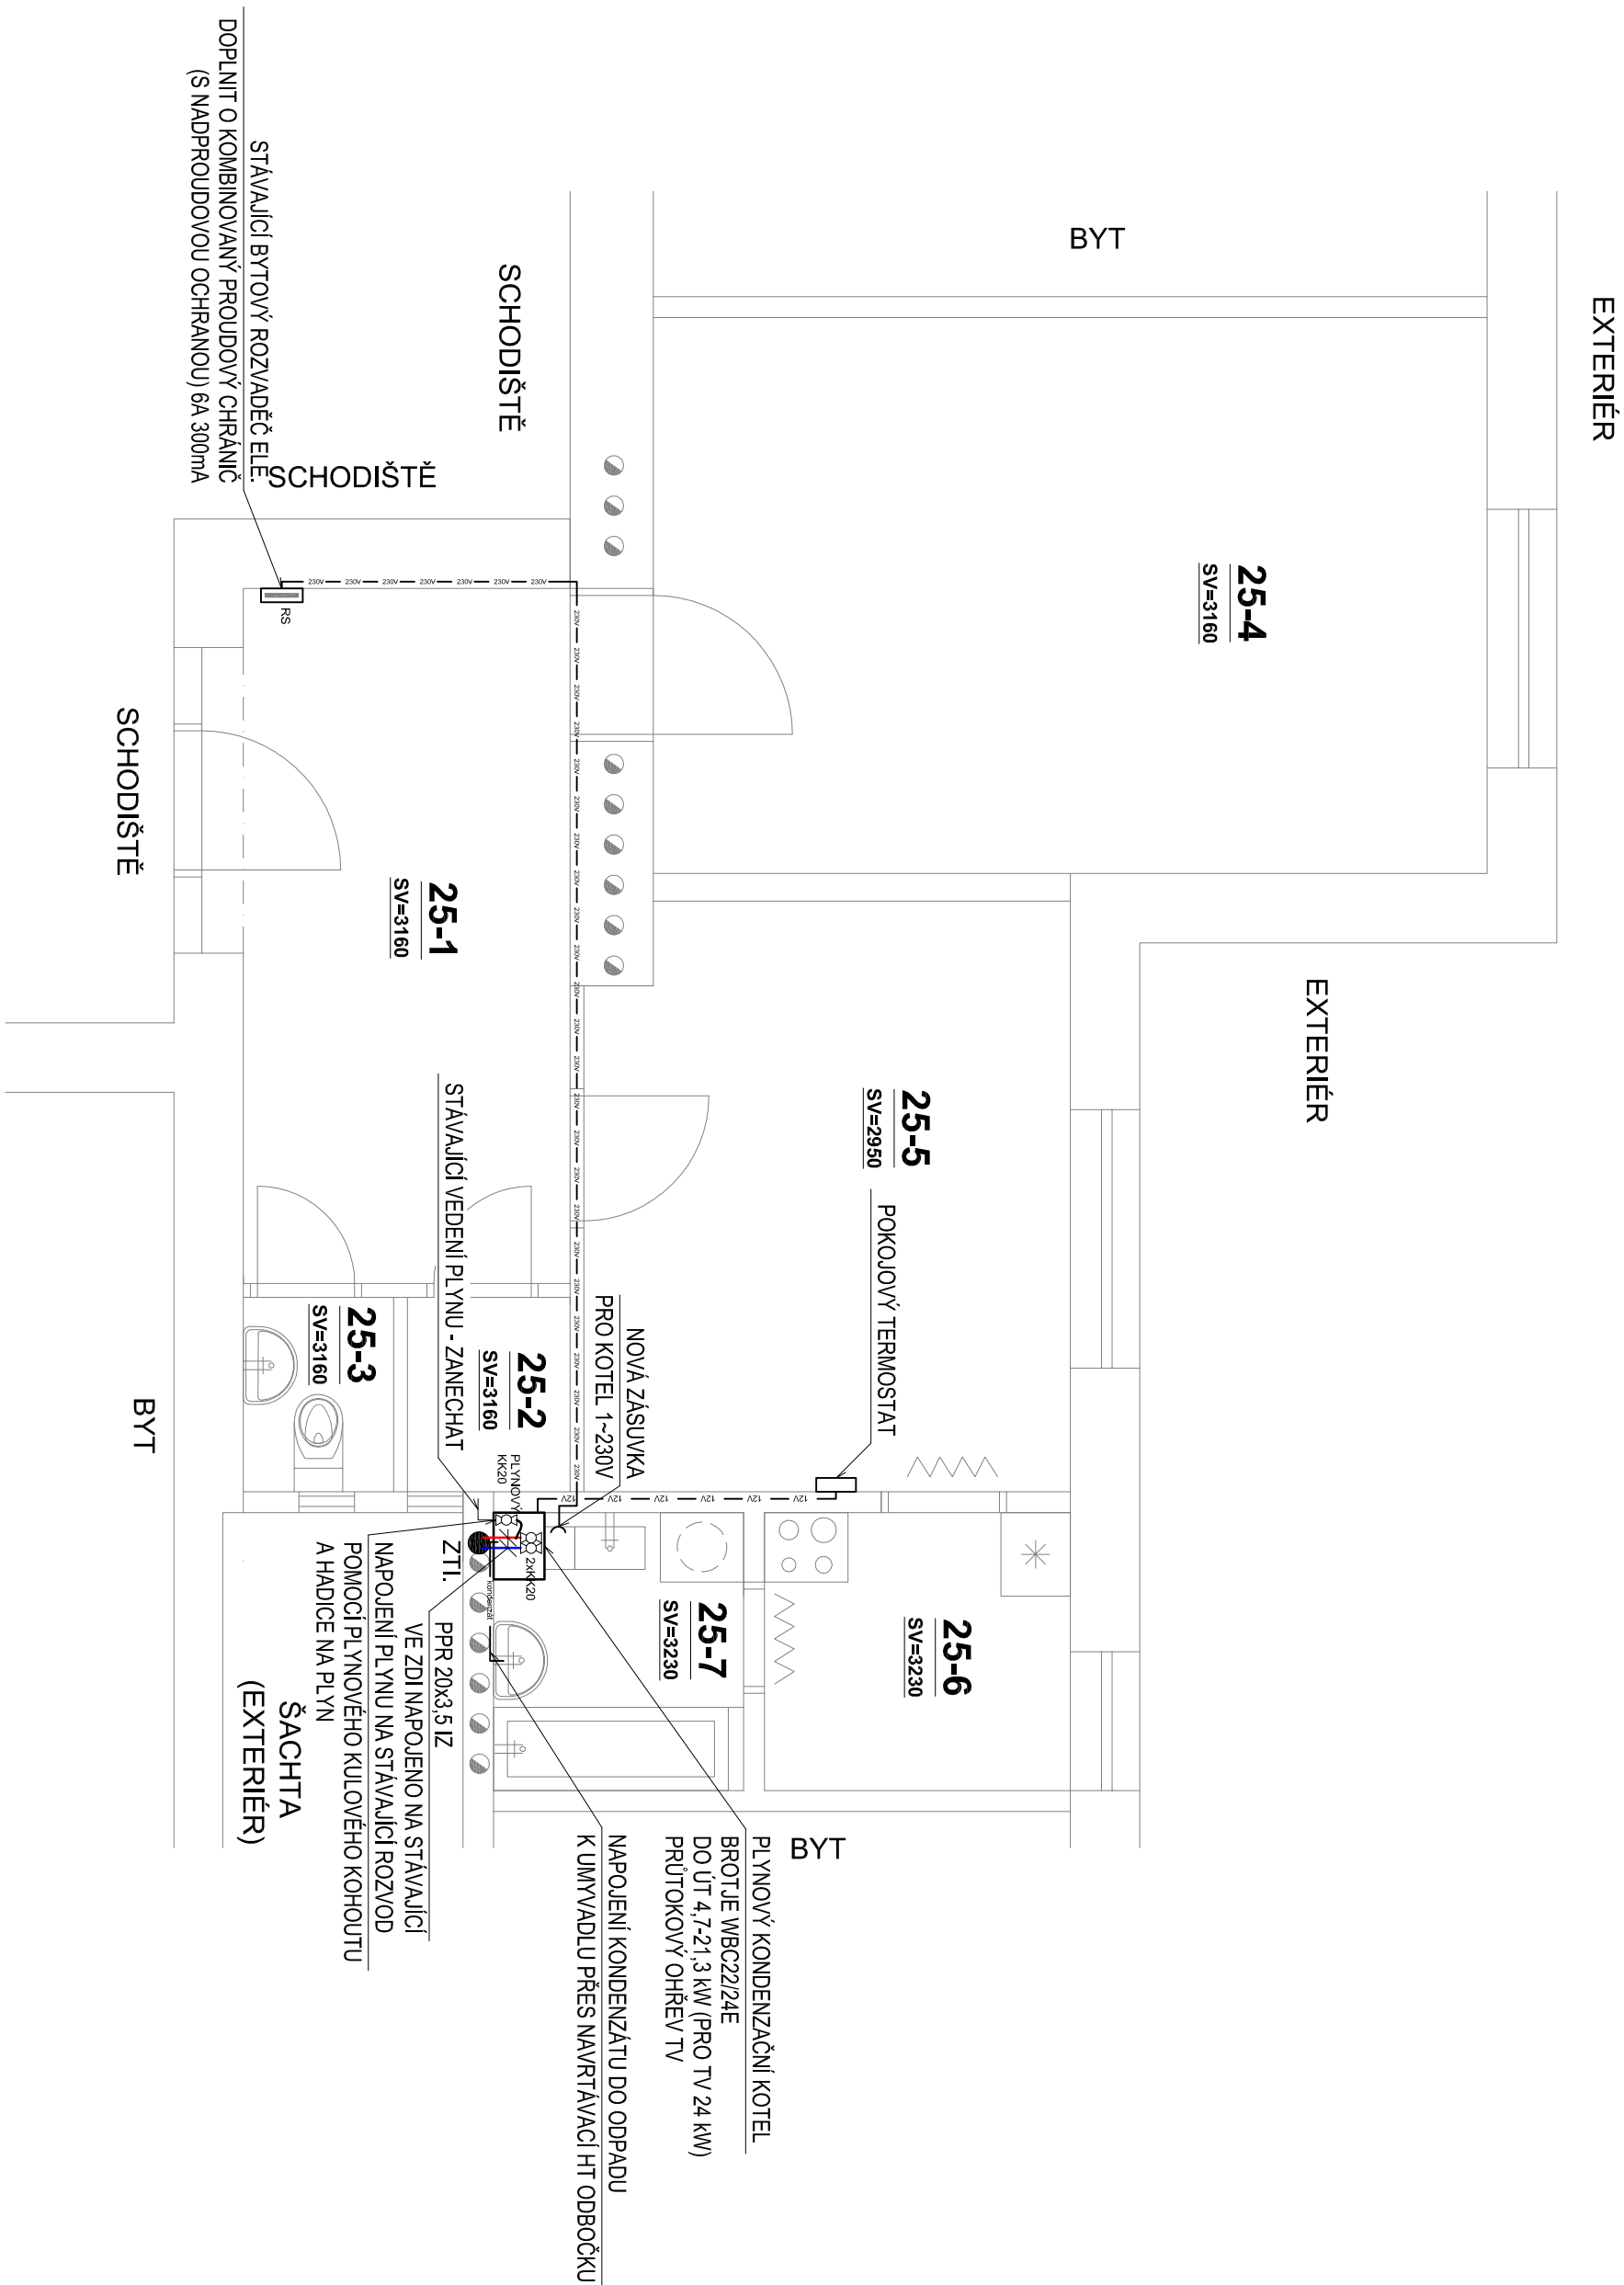

POZNÁMKY:

- [1] STÁVAJÍCÍ POTRUBÍ PLYNU KTERÉ NENÍ NUTNĚ NÁ, A SPORÁK JE NUTNO DEMONTOVAT BUDE VYUŽITO STÁVAJÍCÍHO VEDENÍ PLYNU DO KOUPELNY, KTERÉ JE POD OMÍTKOU
- [2] NOVÁ MEDĚNÁ POTRUBÍ VEDENÁ VE ZDVU BUDOU ZAPRAVEA VÁPĚNOCEMENTOVOU OMÍTKOU BEZ PŘÍMĚSI AGRESIVNÍCH LÁTEK (PLATIFIKÁTORŮ)
- [3] PRO NÁPOJENÍ KOTLE NA ELEKTRICKOU ENERGII BUDE PROVĚDĚNA NOVÁ ZAŠŤUKOVA NA 230V NÁPOJENÁ PŘÍMO Z RS PŘES NOVÝ KOMBINOVANÝ PROUDOVÝ CHRÁNIČ 6A 300mA
- [4] ODVOD KONDENZÁTŮ Z KOTLE BUDE NÁPOJEN HADICÍ DO STÁVAJÍCÍHO ODPADU - DO UMÝVADLA BUDE POUŽITO ROZVODKY PRO ODPAD ABY BYL NÁPOJEN KOTEL A POUŠŤOVACÍ VENTIL TV
- [5] PŘI ZÁSKAŽENÍ POTRUBÍ DO PŘÍČEK JE TŘEBA DBÁT ZVÝŠENÉ OPATRNOSTI A PRÁCE NEPROVÁDĚT STROJNĚ, PŘÍČKY JSOU Z DUTÝCH KŘEHKÝCH OHLE
- [6] POUŽITĚ MÁZKY TECHNOLOGICKÝCH ZAŘÍZENÍ, ČI JINÝCH VÝROBKŮ JSOU POUZE REFERENČNÍ A NEJSOU TĚDY ZÁVÁZNÉ
- [7] STÁVAJÍCÍ VÍMAY A KARMA BUDOU DEMONTOVÁNY
- [8] PRO VEDENÍ NOVÝCH INSTALACÍ TEPLÉ VODY, STUDENÉ VODY, PLYNU A ELEKTROINSTALACE JE NUTNĚ VYTVOŘIT PROSTUPY PŘES ZDIVO A VYSEKAT DŘÁŽEY DO ZDIVA VŠE BUDE NÁSLEDNĚ ZAPRAVEHO
- [9] VŠE KTERÉ INSTALACE (POTRUBÍ I KABELY) BUDOU VEDĚNY VE ZDVU

LEGENDA:

- [illegible]

LEGENDA MÍSTNOSTÍ:

OZNAČENJE MISTNOSTI	P.L. [m ²]
25-1 CHODBA	11,75
25-2 SPŹ	1,64
25-3 WC	1,51
25-4 POKOJ	24,00
25-5 LOŽNICE	12,40
25-6 POKOJ	14,57
25-7 KUCHNĚ	4,40
25-8 KOLPĚNA	3,60

ZODP. PROJEKTANT	VYPRACOVIAL	KRESLIL	KONTROLOVAL	ENLITECH S.R.O. Energetické analyzy a technológie Lúdkova 700/19, Brno 602 00 Tel.: +420 606 485 545 Mail: info@enlytech.cz
ING. PETR KOLÍNEK	BC.JAN HVEZDA	BC.JAN HVEZDA		
KRAJ:	Jihomoravský	OKRES:	Brno-město	
INVESTOR:	Stavárení město Brno, městská část Brno-střed, Dominikánská 264/2, 601 69 Brno			
AKCE:	PD Kounicovna 1, 3a, 3b, 3c - zřízení etážového vytápění v bytech BYT číSLO 25			
OBSAH:	PŮDORYS - PROJESE ZTIA A ELEKTROINSTALACE			
	Č. VÝKR.	PRÁÉ	Č. ZAKAZKY	PD20170902
	D.1.4.4.4			