


č.p.p.p/č.ev.  
35/15

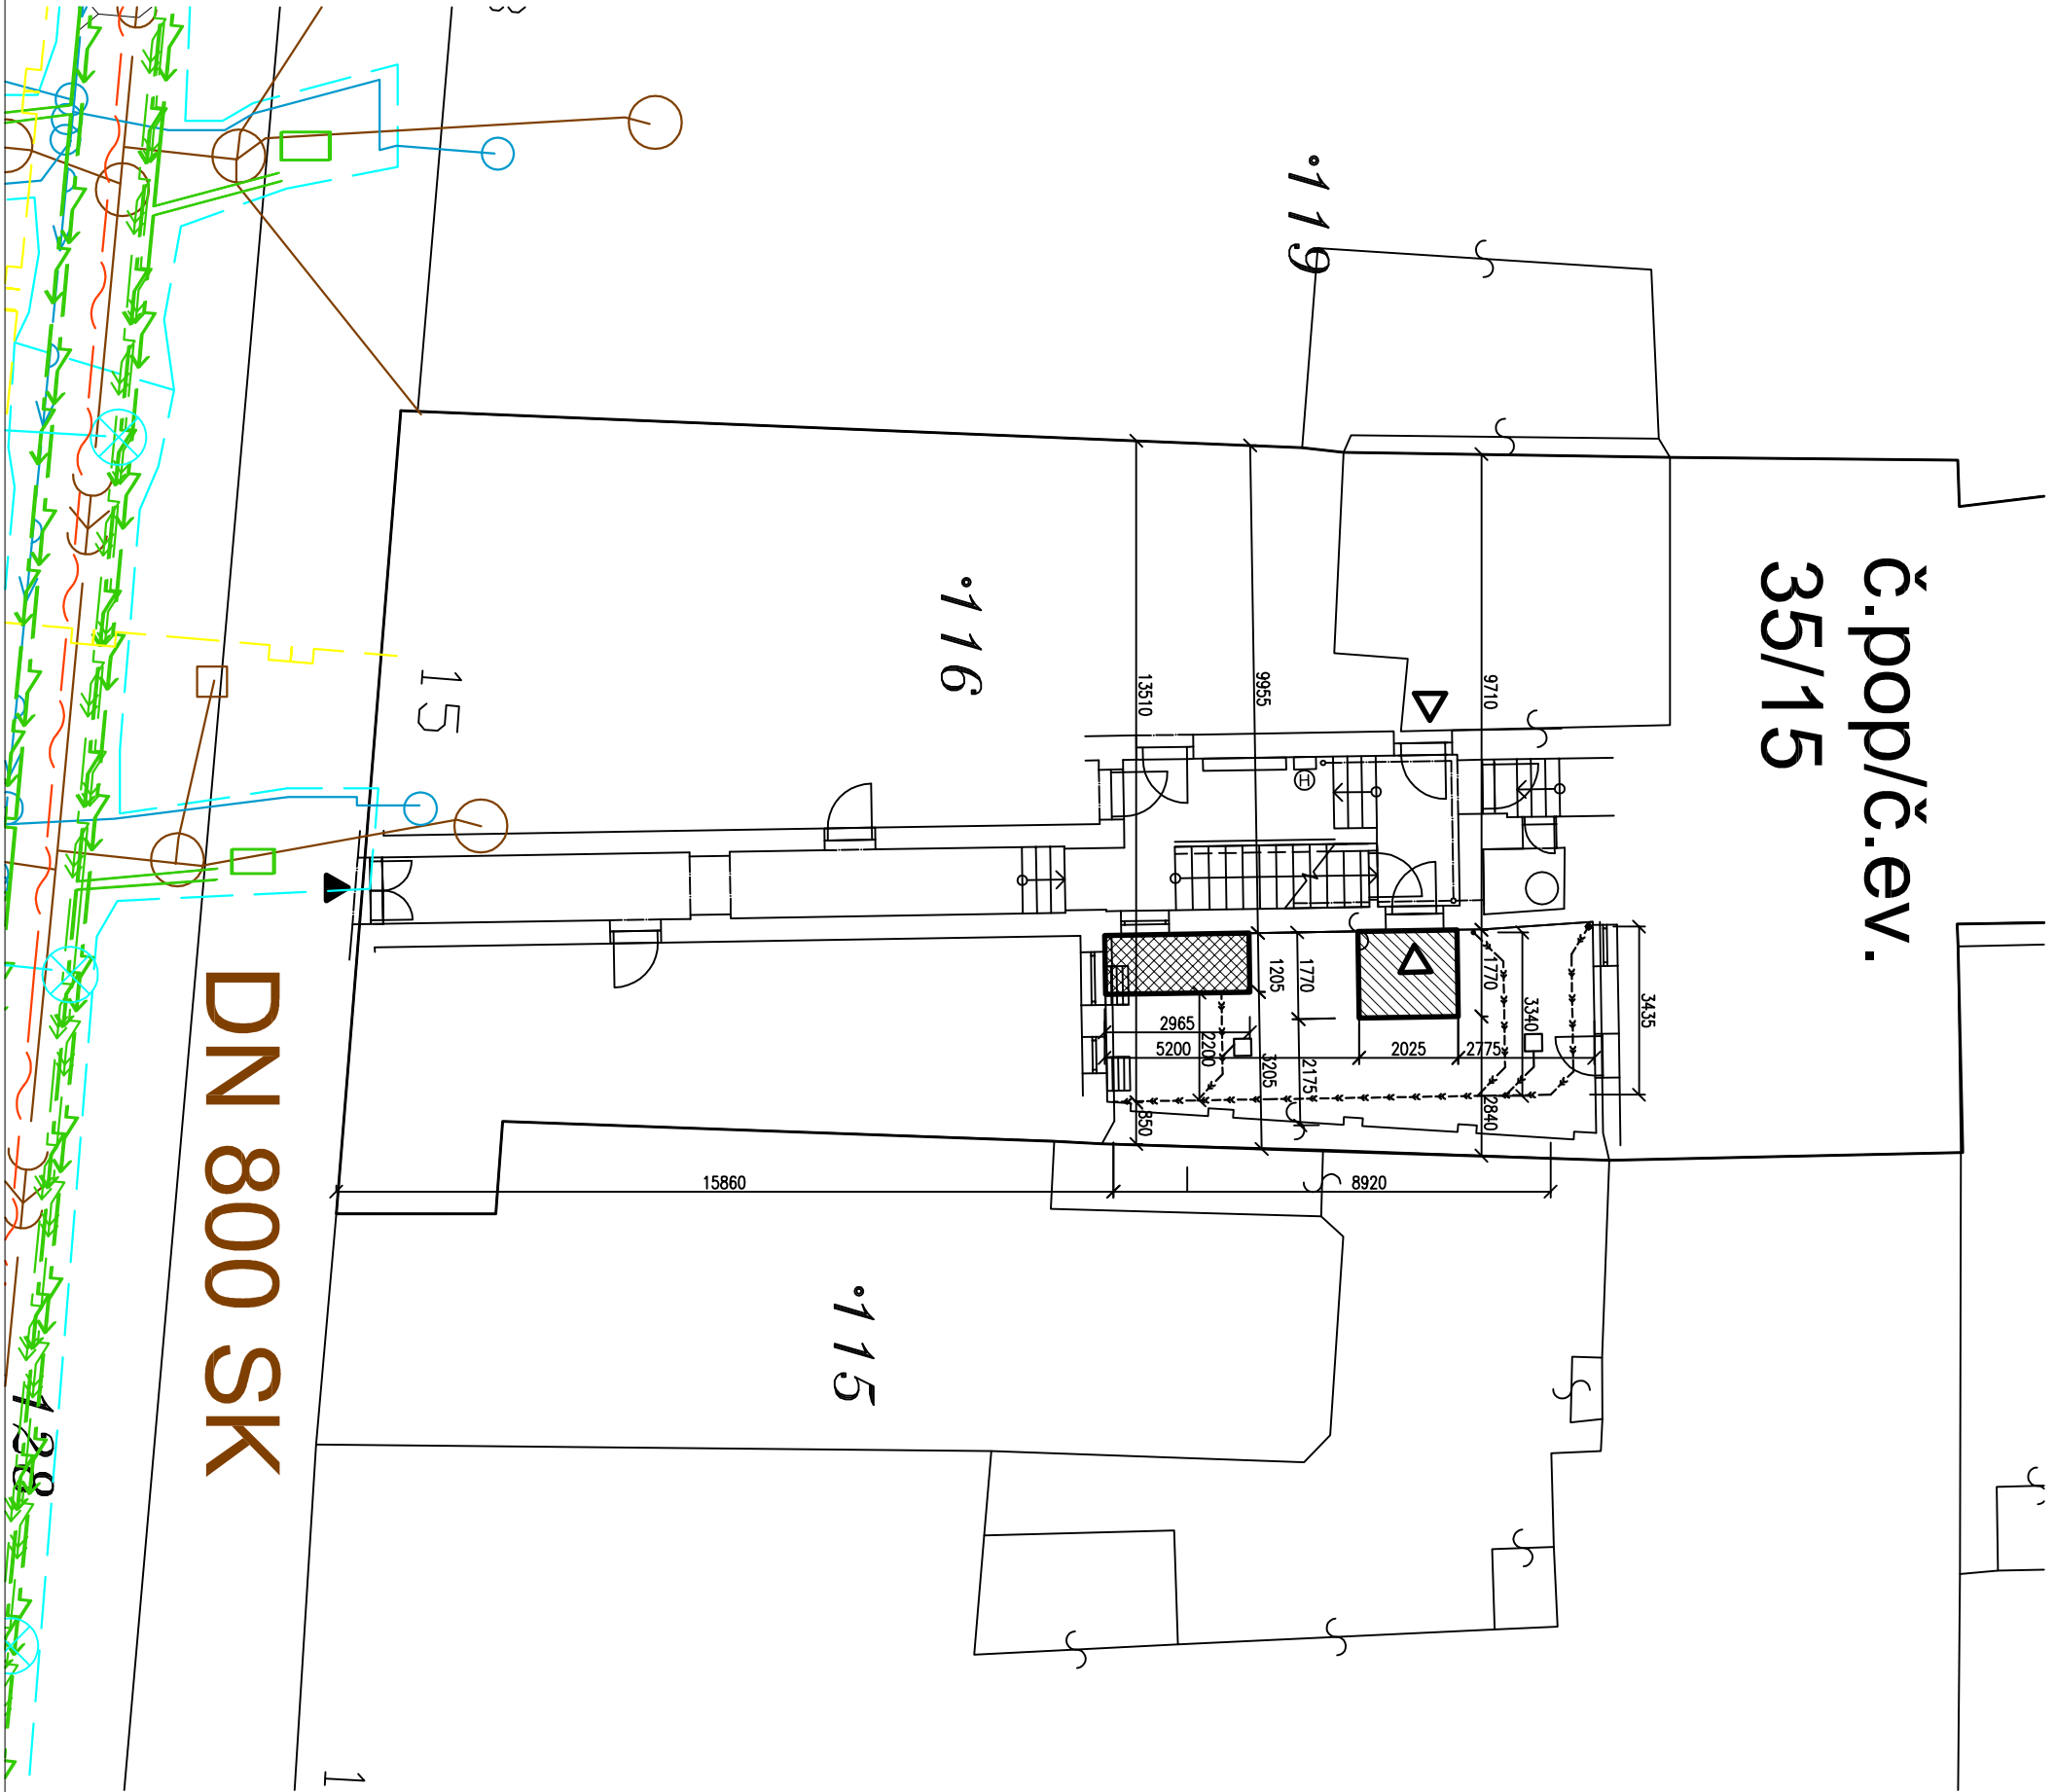

DN 800 SK


1 28

- LEGENDA ZNAČEK
- HLAVNÍ VSTUP
- VEDLEJŠÍ VSTUP
- NOVĚ VYBUDOVANÝ VÝTAH
- NOVĚ VYBUDOVANÉ VENKOVNÍ SCHODIŠTĚ

- LEGENDA SÍTÍ
- KANALIZACE JEDNOTNÁ - BVK, DSP
- KANALIZACE DEŠŤOVÁ - BVK, DSP
- KANALIZACE SPLAŠKOVÁ - BVK, DSP
- VODOVOD - BVK, DSP
- PLYNOVOD NTL - RWE, DSP
- SDĚL. A OPT. KABELY - CETIN, DSP
- NN KABEL - E.ON., DSP
- VN KABEL - E.ON., DSP
- KABEL VO - TSB, DSP

-VNITŘNÍ DISPOZICE DOMU NEBYLA PROVĚŘENA, JE ZAKRESLENA ORIENTAČNĚ A NEMUSÍ ODPOVÍDAT SKUTEČNOSTI  
-KONSTRUKČNÍ DETAILY JE NUTNO ŘEŠIT PŘÍMO NA STAVBĚ  
-ZHOOTOVITEL STAVBY ZODPOVÍDÁ ZA DODRŽOVÁNÍ BOZP, PO A OSTATNÍCH PRÁVNÍCH PŘEDPISŮ A NOREM ČSN PŘI  
PROVÁDĚNÍ DÍLA NAPPŘ: ZAK. Č. 350/2012 SB. (STAVEBNÍ ZÁKON) A VHLÁŠKA Č. 268/2009 SB. O TECHNIČKÝCH  
POŽADAVCÍCH STAVBY  
-ZHOOTOVITEL STAVBY JE POVINEN SI VNÍMĚRY PŘEMĚŘIT PŘÍMO NA STAVBĚ PŘED ZAHLAŠENÍM STAVBY

CHRÁNĚNO AUTORSKÝM ZÁKONEM  
- zákon č.121/2000 Sb. -

zodpovědný projektant, kontroloval		Ing. Vít Ševčík			
vypracoval, kreslil		Ing. Pavla Mocová			
investor		Statutární město Brno, městská část Brno-střed Dominikánská 264/2, 601 69 Brno			
dke		Kobližná 15 - PD pro vybudování výtahů v domech Kobližná 35/15, Brno-střed, 602 00 Brno			
		C - SITUACE STAVBY			
obsah výkresu		SITUACE STAVBY		Horní 32, 639 00 Brno, tel: 604 200 092	
				formát	2A4
				datum	08/2016
		C - SITUACE STAVBY		stůpěn dokumentace	US + DSP
obsah výkresu		SITUACE STAVBY		měřtko	1:150
					číslo výkresu C.2