



PŮDORYS 1.PP - STÁVAJÍCÍ STAV

1:100

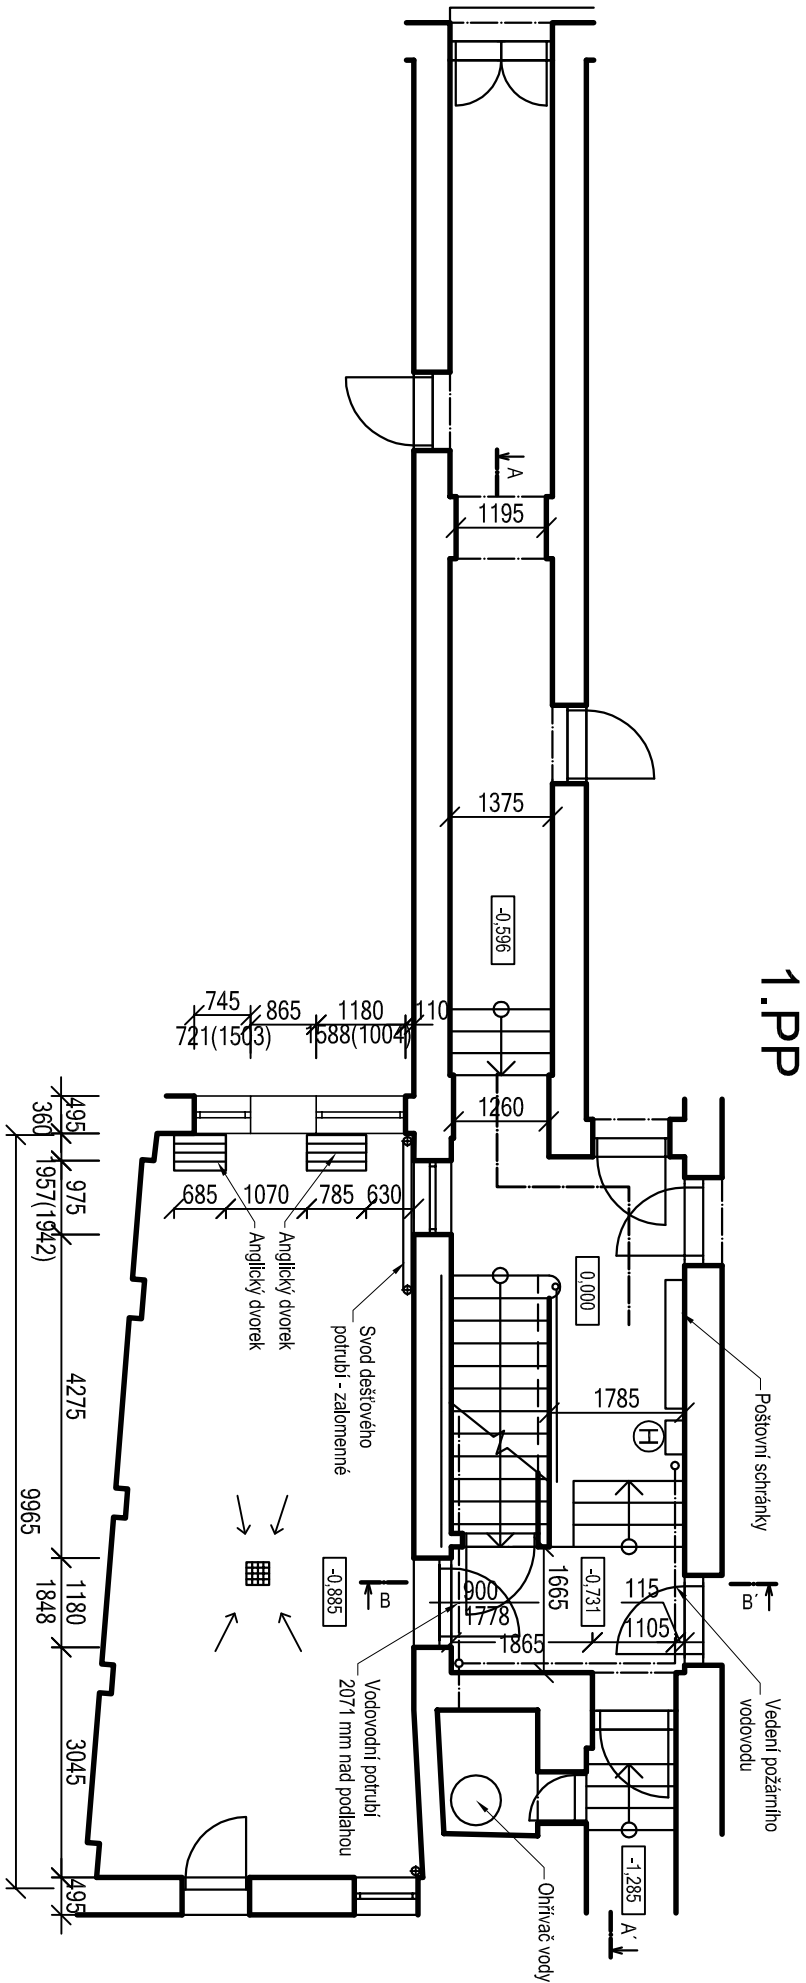

-VNITŘNÍ DISPOZICE DOMŮ JE ZAKRESLENA ORIENTAČNĚ A NEMUSÍ ODPOVÍDAT SKUTEČNOSTI  
-KONSTRUKČNÍ DETAILY JE NUTNO ŘEŠIT PŘÍMO NA STAVBĚ  
-ZHOTOVITEL STAVBY ZODPOVÍDÁ ZA DODRŽOVÁNÍ BOZP, PO A OSTATNÍCH PRÁVNÍCH PŘEDPISŮ A NOREM ČSN PŘI  
PROVÁDĚNÍ DÍLA NÁPR: ZÁK. Č. 350/2012 SB. (STAVEBNÍ ZÁKON) A VÝHLÁŠKA Č. 268/2009 SB. O TECHNIKÝCH  
POŽADAVCÍCH STAVBY  
-ZHOTOVITEL STAVBY JE POVINEN SI VYMĚŘIT PŘÍMO NA STAVBĚ PŘED ZAHÁJENÍM STAVBY  
-POLOHU PRVKŮ VTAHOVÉ ŠACHTY STANOVIT PODLE SKUTEČNÉ SITUACE NA STAVBĚ  
-I PROFILY RAMŮ SKEL Z POHLEDU STRANY NEVYŘÍT  
-PÁŽDKY KE STOLNÁM PŘIVÁŘIT PO CÉLÉM OBVODU STYKU KOUTOVÝM, STAREM SILY 4 MM  
-PÁŽDKY U VSTUPU DO ŠACHTY NAVAŘIT 5 MM POD ÚROVEŇ NEJVYŠŠÍHO BODU PODLAHY  
-FASÁDA BUDE PŘED ZAPOČETÍM PRÁCI GEODETICKY ZAMĚŘENA PO CÉLÉ VÝŠCE A BUDE PROVEDEN NÁVRH ÚPRAV  
STÁVAJÍCÍ FASÁDY - VYŘEZOVÁNÍ PŘÍPADNĚ VYROVNÁNÍ FASÁDY PRO MOŽNOST POJEZDU DVEŘÍ

CHRÁNĚNO AUTORSKÝM ZÁKONEM  
- zákon č.121/2000 Sb. -

zodpovědný projektant, kontroloval		Ing. Vít Ševčík	 Horní 32, 639 00 Brno, tel: 604 200 092	
vypracoval, kreslil		Ing. Pavla Mocová		
investor		Statutární město Brno, městská část Brno-střed Dominikánská 264/2, 601 69 Brno		
dkece		Kobližná 15 - PD pro vybudování výtahů v domech Kobližná 35/15, Brno-střed, 602 00 Brno		
D.1.1 ARCHITEKTONICKO STAVEBNÍ ŘEŠENÍ			formát	A4
obsah výkresu			datum	08/2016
PŮDORYS 1.PP - STÁVAJÍCÍ STAV			stupňen dokumentace	ÚS + DSP
			měřtko	číslo výkresu
			1:100	04