


ŘEZ A-A

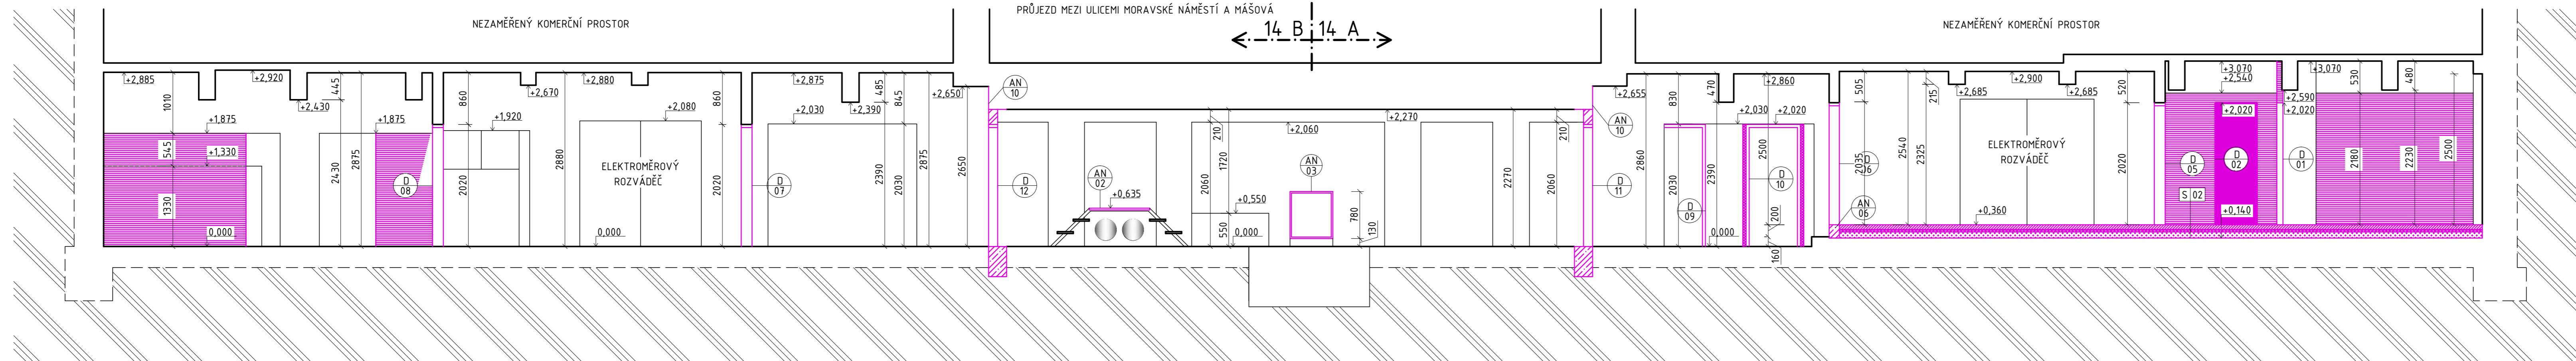

LEGENDA KÓJÍ 14A			LEGENDA KÓJÍ 14B		
OZNAČENÍ	ÚČEL MÍSTNOSTI	PLOCHA m²	OZNAČENÍ	ÚČEL MÍSTNOSTI	PLOCHA m²
1KA01	SKLEPNÍ KÓJE 1	3,92	1KB01	SKLEPNÍ KÓJE 1	3,24
1KA02	SKLEPNÍ KÓJE 2	3,63	1KB02	SKLEPNÍ KÓJE 2	3,04
1KA03	SKLEPNÍ KÓJE 3	3,57	1KB03	SKLEPNÍ KÓJE 3	3,04
1KA04	SKLEPNÍ KÓJE 4	3,18	1KB04	SKLEPNÍ KÓJE 4	4,13
1KA05	SKLEPNÍ KÓJE 5	3,05	1KB05	SKLEPNÍ KÓJE 5	3,94
1KA06	SKLEPNÍ KÓJE 6	3,05	1KB06	SKLEPNÍ KÓJE 6	3,91
1KA07	SKLEPNÍ KÓJE 7	3,18	1KB07	SKLEPNÍ KÓJE 7	3,91
1KA08	SKLEPNÍ KÓJE 8	3,40	1KB08	SKLEPNÍ KÓJE 8	4,20
1KA09	SKLEPNÍ KÓJE 09	3,97	1KB09	SKLEPNÍ KÓJE 9	3,09
1KA10	SKLEPNÍ KÓJE 10	3,96	1KB10	SKLEPNÍ KÓJE 10	3,09
1KA11	SKLEPNÍ KÓJE 11	3,46	1KB11	SKLEPNÍ KÓJE 11	3,10
1KA12	SKLEPNÍ KÓJE 12	4,08	1KB12	SKLEPNÍ KÓJE 12	3,10
1KA13	SKLEPNÍ KÓJE 13	4,07	1KB13	SKLEPNÍ KÓJE 13	3,04
1KA14	SKLEPNÍ KÓJE 14	4,08	1KB14	SKLEPNÍ KÓJE 14	3,05
1KA15	SKLEPNÍ KÓJE 15	4,08	1KB15	SKLEPNÍ KÓJE 15	4,02
1KA16	SKLEPNÍ KÓJE 16	3,94	1KB16	SKLEPNÍ KÓJE 16	3,65
1KA17	SKLEPNÍ KÓJE 17	3,99	1KB17	SKLEPNÍ KÓJE 17	4,09
1KA18	SKLEPNÍ KÓJE 18	4,56	1KB18	SKLEPNÍ KÓJE 18	4,06
1KA19	SKLEPNÍ KÓJE 19	4,52			
1KA20	SKLEPNÍ KÓJE 20	3,87			
1KA21	SKLEPNÍ KÓJE 21	4,15			

LEGENDA SKLADEB		
S 02	SKLADEBA PODLAHY VE SKLEPĚ	
—	BETONOVÁ DRENÁŽNÍ DLAŽBA TL 80 mm	
—	ŠTERKOVÝ PODSP - KAMENOV FRAKCE 4-8 mm, TL 40 mm	
—	HUTNÝ ŠTERKOVÝ PODSP - KAMENOV FRAKCE 16-32 mm, TL 100 mm	
—	ROSTLÝ TERÉN	

LEGENDA VÝPLNÍ OTVORŮ				
OZN.	MATERIAL	ROZMĚR (S/V)	POČET 15	NP
D/01	DŘEVĚNÉ KŘÍDLO SKLEPNÍCH KÓJÍ, LEVÉ - PETLICE, 2 KLÍČE	700/1970	9	8
D/02	DŘEVĚNÉ KŘÍDLO SKLEPNÍCH KÓJÍ, PRAVÉ - PETLICE, 2 KLÍČE	700/1970	12	6
D/03	DVĚŘE LEVÉ KOVOVÉ SE ŽARUBNÍ A S VĚTRACÍ MŘÍŽKOU Z TAHOKOVU 400x200 mm, 2 KLÍČE, PROVEDENÍ SHODNÉ NAŘ. S D/06	800/1970	1	-
D/04	DVĚŘE LEVÉ KOVOVÉ SE ŽARUBNÍ A S VĚTRACÍ MŘÍŽKOU Z TAHOKOVU 400x200 mm, 2 KLÍČE, PROVEDENÍ SHODNÉ NAŘ. S D/06	800/1970	1	-
D/05	DVĚŘE LEVÉ KOVOVÉ SE ŽARUBNÍ - BEZPEČNOSTNÍ TŘÍDA 2 SAMOZAVÍRAČ, PANKOVÉ KOVÁNÍ, 26 KLÍČŮ - VLOŽKA SHODNÁ S D/06, D/11	800/1970	1	-
D/06	DVĚŘE PRAVÉ KOVOVÉ SE ŽARUBNÍ - BEZPEČNOSTNÍ TŘÍDA 2 SAMOZAVÍRAČ, PANKOVÉ KOVÁNÍ, 0 KLÍČŮ - VLOŽKA SHODNÁ S D/05, D/11	800/1970	1	-
D/07	DVĚŘE LEVÉ KOVOVÉ SE ŽARUBNÍ - BEZPEČNOSTNÍ TŘÍDA 2 SAMOZAVÍRAČ, PANKOVÉ KOVÁNÍ, 26 KLÍČŮ - VLOŽKA SHODNÁ S D/08, D/12	800/1970	1	-
D/08	DVĚŘE PRAVÉ KOVOVÉ SE ŽARUBNÍ - BEZPEČNOSTNÍ TŘÍDA 2 SAMOZAVÍRAČ, PANKOVÉ KOVÁNÍ, 0 KLÍČŮ - VLOŽKA SHODNÁ S D/07, D/12	800/1970	1	-
D/09	DVĚŘE LEVÉ KOVOVÉ SE ŽARUBNÍ A S VĚTRACÍ MŘÍŽKOU Z TAHOKOVU 400x200mm, 2 KLÍČE	700/1970	1	-
D/10	DVĚŘE PRAVÉ KOVOVÉ SE ŽARUBNÍ A S VĚTRACÍ MŘÍŽKOU Z TAHOKOVU 400x200mm, 2 KLÍČE	800/1970	1	-
D/11	DVĚŘE PRAVÉ KOVOVÉ SE ŽARUBNÍ - 0 KLÍČŮ - VLOŽKA SHODNÁ S D/05, D/06	800/1970	1	-
D/12	DVĚŘE PRAVÉ KOVOVÉ SE ŽARUBNÍ - 0 KLÍČŮ - VLOŽKA SHODNÁ S D/07, D/08	800/1970	1	-
C/01	OKNO OCELOVÉ, SVAROVANÝ RÁM, JEDNODUCHÉ ZASKLENÍ - ZATMELENO	545/370	1	-
C/02	OKNO OCELOVÉ, SVAROVANÝ RÁM, JEDNODUCHÉ ZASKLENÍ - ZATMELENO	590/350	1	-

LEGENDA SPECIFIKACÍ		
AN 01	KOMINOVÉ PRŮDUCHY BUDOV V CELÉ DÉLCE VYTČISTĚNY, VYBOURAJÍ SE VYBÍRAČÍ DVÍŘKA V PŮDI PRŮDUCHU PŘED ČISTĚNÍM PRŮDUCHU SE MUSÍ PŘEVÍŘIT STAV KOMINOVÉ HLAVY A PŘÍPADNÉ STAVAJÍCÍ VLOŽKOVÁNÍ HORNÍ ČÁSTI PRŮDUCHU DO VLOŽKOVANÝCH PRŮDUCHŮ NEBUDE ZASAHOVÁNO ZACHOVA SE JEJICH STAVAJÍCÍ FUNKCE U VŠECH PRŮDUCHŮ BUDOV OSAZENA NOVÁ VYBÍRAČÍ DVÍŘKA U NEPOUŽITÝCH PRŮDUCHŮ BUDOV VLASTNÍ DVÍŘKA V TYRIZOVANĚ RÁMEČNÍ NABÍRAČKA TAHOKOVÝCH NEBO PERFOROVANÝM PLECHEM (PLOCHA OTVORŮ MIN. 4,0%)	
AN 02	NOVÁ PODESTA Z POROŘOŠTU 1120x1000mm	
AN 03	NOVÉ PLECHOVÉ DVÍŘKA VČETNĚ OCELOVÉHO RÁMU	
AN 04	OSAZENÍ NOVÝCH ŽARUBNÍ	
AN 05	ZADŽENÍ PŮVODNÍHO VĚTRÁNÍ NAD PODLAHOU DO NOVÉHO OTVORU OSAZENÍ VĚTRACÍ MŘÍŽKY 200x300mm	
AN 06	BETONOVÝ PRÁH VÝŠKY 220mm, ŠÍŘKA 150mm	
AN 07	BETONOVÝ STUPEŇ 800x300mm, VÝŠKA 180mm	
AN 08	POKLOPY A ŠACHTY JSOU ŘEŠENY V ČÁSTI ZTI	
AN 09	ZAPRAVENÍ REPROFILACÍ MALTOU	
AN 10	SANACE ŽB DESKY VIZ T2	
AN 11	NOVÉ REZVNÍ ŠACHTY VIZ ČÁST ZTI	
AN 12	V KÓJÍ 1KA12 BUDE PROVEDENA ZPĚTNÁ MONTÁŽ UPRAVENÉ OCELOVÉ KÓJE	

LEGENDA ZOBRAZENÍ		
—	STÁVAJÍCÍ KONSTRUKCE	
—	NAVHROVANÉ KONSTRUKCE	
—	DĚLÍCÍ STĚNA Z TVAROVEK ZTRACENÉHO BEODNĚNÍ TL 150mm VČETNĚ ZÁKLADU	
—	PŮVODNÍ ZEMNA	
—	STÁVAJÍCÍ CHODNÍK/DVŮR	
—	DŘEVĚNÉ KOJE, IMPREGNOVANÉ LATĚ 60 x 40 mm	
—	NOVÁ PODLAHA - BETONOVÁ DRENÁŽNÍ DLAŽBA (VIZ SKLADEBA S-02)	
—	ŠTERKOVÝ PODSP - KAMENOV FRAKCE 4-8 mm	
—	HUTNÝ ŠTERKOVÝ PODSP - KAMENOV FRAKCE 16-32 mm	
—	STÁVAJÍCÍ TEPLOVOD - NEBUDE DO NĚJ ZASAHOVÁNO	

POZNÁMKY		
TECHNICKÁ ZPRÁVA JE NEÚLOHOU SOUČÁSTI PROJEKTOVÉ DOKUMENTACE		
PŘED ZAPOČETÍM ZEMNÍCH PRACÍ JE NUTNÉ VYTČISTĚNÍ VŠEKÉ INŽENÝRSKÉ SÍTĚ, PŘI PRÁCI V JEJICH OCHRANÝCH PÁSMĚCH BUDOU RESPEKTOVÁNY POŽADAVKY JEDNOTLIVÝCH SPRÁVCŮ		
RELATIVNÍ VÝŠKOVÉ KOTY JSOU VIZ ČÁSTI A AKTUÁLNÍMU PODLAŽÍ		
SANACE ŽELEZOBETONOVÉ DESKY VIZ TECHNICKÁ ZPRÁVA		
U VŠECH SKLEPNÍCH OKEN BUDE PROVEDENA KONTROLA ZATMELENÍ ZASKLENÍ, VOLNÉ A NESODRŽNÉ TMĚLE BUDOU ODDSTŘANĚNY, SPÁRY VYTČISTĚNY A NÁSLEDNĚ PŘETMELENY		
ZODPOVĚDNÝ PROJEKTANT VYPRACOVAL KONTROLOVAL		
Ing. JIŘÍ SVOBODA	Ing. DENIS OWCZARZ	Ing. JIŘÍ SVOBODA
STAVBENÍK	STATUTÁRNÍ MĚSTO BRNO, DOMINIKÁNSKÉ NÁMĚSTÍ 196/1, BRNO-MĚSTO, 602 00 BRNO	projekční a inženýrská činnost dno.svoboda@seznam.cz +420 775 990 103
PROJEKT:	OPRAVA SKLEPŮ V BYTOVÉM DOMĚ MORAVSKÉ NÁMĚSTÍ 14, BRNO	STUPEŇ A DRUH PROJEKTOVÉ DOKUMENTACE PRO STAVEBNÍ POVOLENÍ
ČÁST DOKUMENTACE:	D-ARCHITECTONICKO-STAVEBNÍ ŘEŠENÍ	DATUM: 02/2018
OBSAH:	NAVHROVANÝ STAV PŮDORYS 1S A ŘEZ A-A	FORMÁT: 16x44
		MĚŘÍTKO VÝKRES Č.: 1:50
		D.1.1.b-04