PŮDORYS 1S:

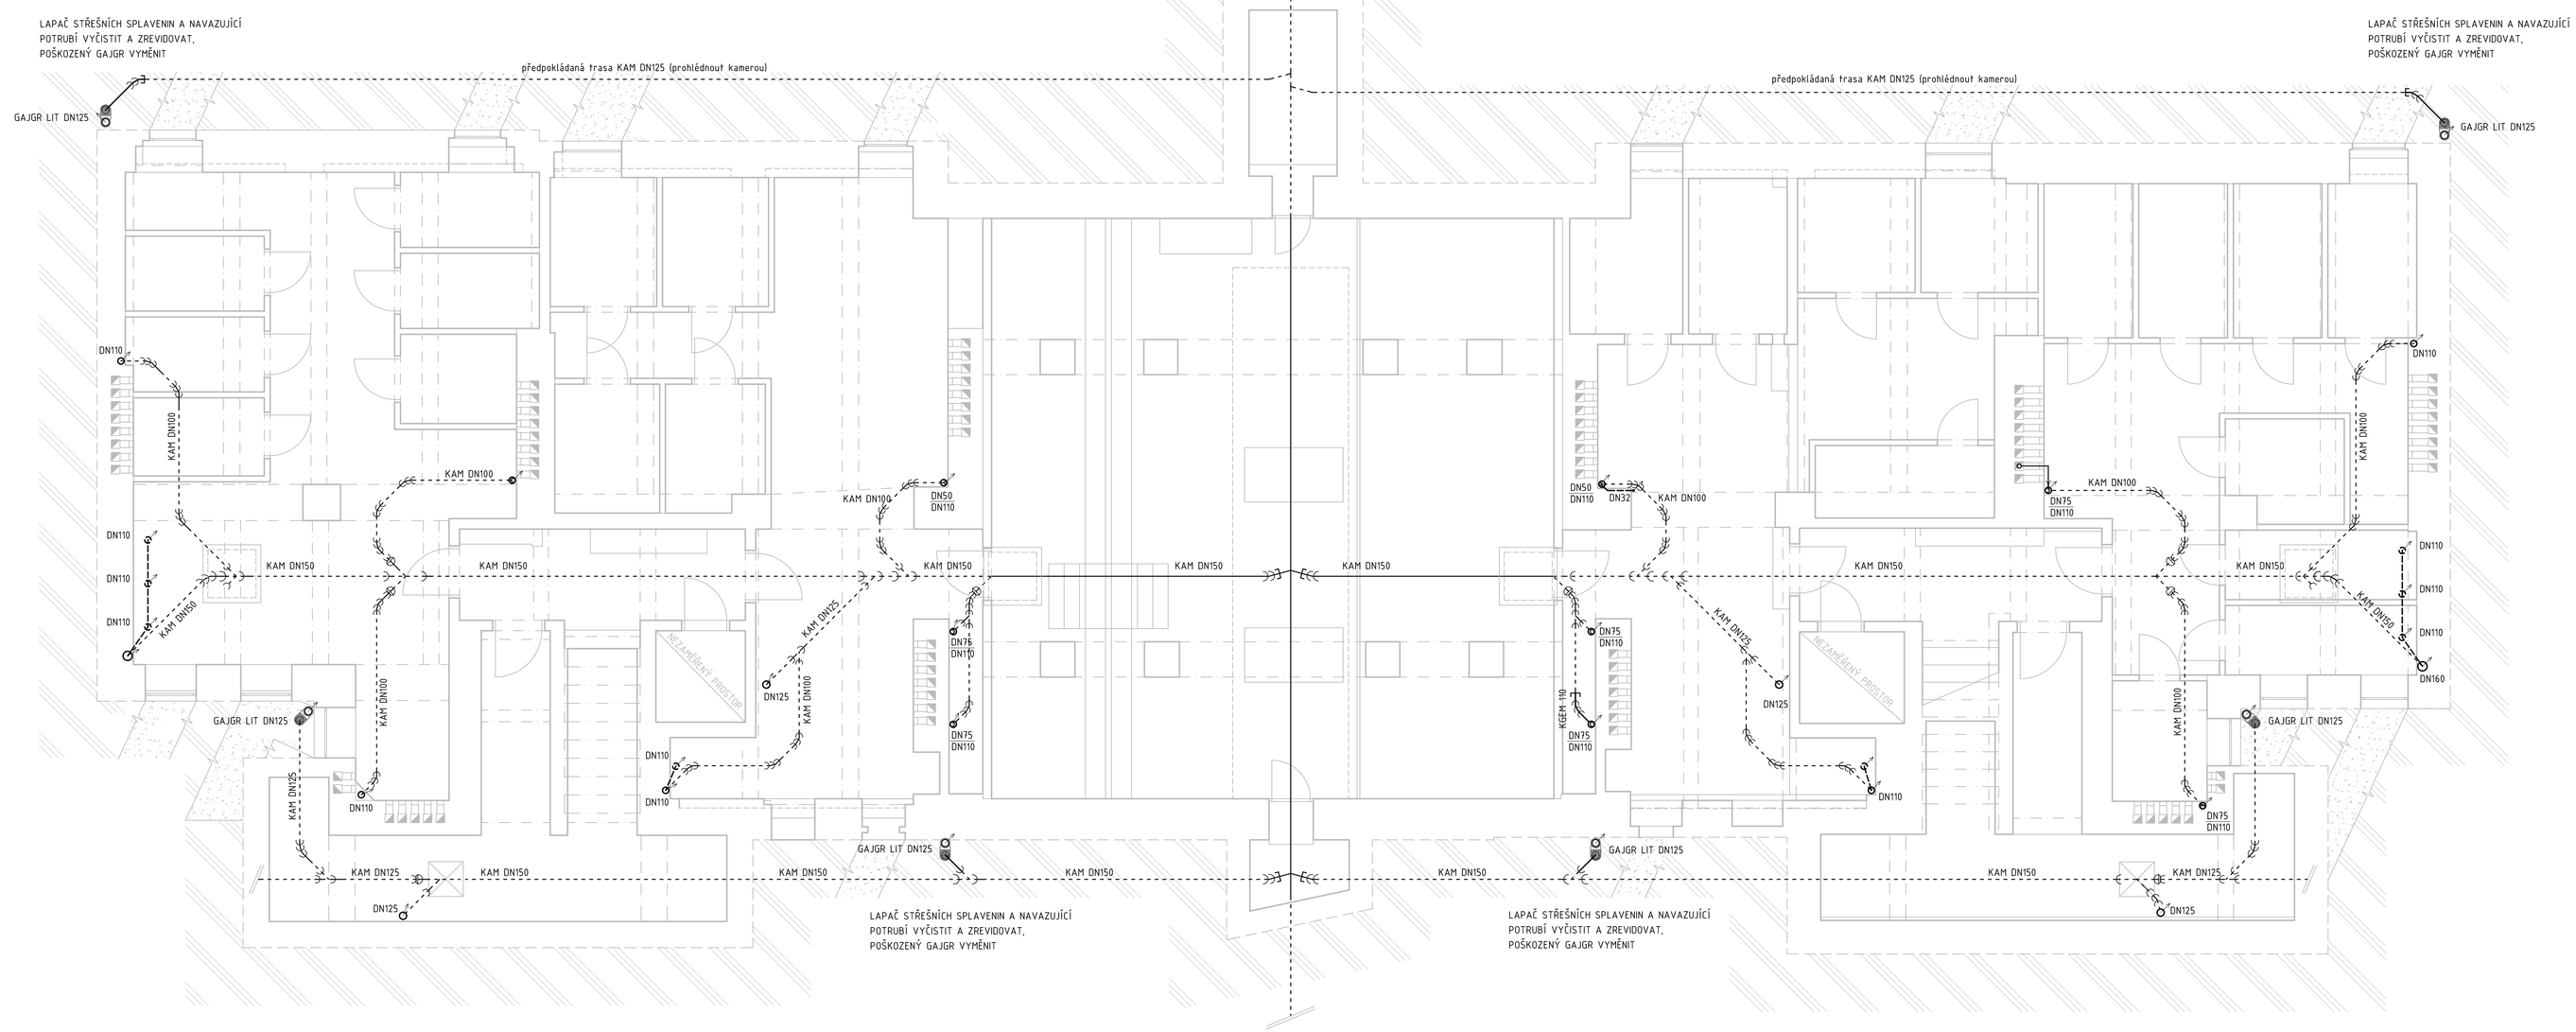

PŮDORYS 1NP:

LEGENDA

- NOVÉ PLASTOVÉ POTRUBÍ KANALIZACE VEDENÉ V ZEMI
- NOVÉ PLASTOVÉ POTRUBÍ KANALIZACE VEDENÉ POD STROPEM
- STÁVAJÍCÍ POTRUBÍ JEDNOTNÉ KANALIZACE - ZAMĚŘENÁ TRASA
- STÁVAJÍCÍ POTRUBÍ JEDNOTNÉ KANALIZACE - PŘEDPOKLÁDANÁ TRASA
- STAVEBNÍ KONSTRUKCE

KGEM HRDLOVÉ POTRUBÍ (KG-SYSTÉM)
KGB KOLENO (KG-SYSTÉM)
KGEA ODBOČKA (KG-SYSTÉM)
KGR REDUKCE (KG-SYSTÉM)
HTEM HRDLOVÉ POTRUBÍ (HT-SYSTÉM)
HTB KOLENO (HT-SYSTÉM)
HTEA ODBOČKA (HT-SYSTÉM)
HTR REDUKCE (HT-SYSTÉM)
HTRE ČISTÍCÍ KUS (HT-SYSTÉM)
HL900 PŘÍVZDUŠŇOVACÍ HLAVICE
DN75 / DN110 OZNAČENÍ SVISLÉHO POTRUBÍ NAD PODLAHOU/POD PODLAHOU

POZNÁMKA:

- BUDE PROVEDENA OPRAVA SVISLÉHO ODPADNÍHO POTRUBÍ V 1NP A 1S VÝMĚNOU, NOVÉ POTRUBÍ BUDE VEDENO VE STÁVAJÍCÍCH TRASÁCH A DIMENZÍCH.
- PŘÍPADNÉ ÚPRAVY KANALIZACE VE STŘEDNÍ ČÁSTI OBJEKTU JE NUTNÉ ZKOORDINOVAT S VÝSTAVBOU ŽB STĚN A JEJICH ZÁKLADŮ.
- LAPAČE STŘEŠNÍCH SPLAVENIN A NAVAZUJÍCÍ POTRUBÍ VYČISTIT A ZREVIDOVAT, POŠKOZENÉ GAJGRY VYMĚNIT.
- POTRUBÍ VNITŘNÍ KANALIZACE Z MATERIÁLU POLYPROPYLEN HT-PP A PVC-KG PROVÉST DLE TP VÝROBCE, PLATNÝCH NOREM A PRÁVNÍCH PŘEDPISŮ.
- V PŘÍPADĚ ZJIŠTĚNÍ NOVÝCH SKUTEČNOSTÍ PŘI REALIZACI STAVBY ROZHODNE O ŘEŠENÍ TDI NEBO PROJEKTANT V RÁMCI AUTORSKÉHO DOZORU.
- PEVNÉ OBJÍMKY POUŽÍT VŽDY POD HRDLEM TRUBKY.
- TVAROVKY A SKUPINY TVAROVEK MUSÍ BÝT VŽDY UCHYCENY PEVNÝMI OBJÍMKAMI.
- PEVNÉ OBJÍMKY BUDOU DOPLNĚNY VOLNÝMI OBJÍMKAMI DLE TP VÝROBCE (MAXIMÁLNÍ VZDÁLENOST PODPOR JE PRO VODOROVNÉ POTRUBÍ DN110 1,1M A PRO SVISLÉ POTRUBÍ DN110 2M).
- DILATACE OD OSTATNÍCH KONSTRUKCÍ BUDOU PROVEDENY NEHOŘLAVÝM MATERIÁLEM.
- DILATACE POTRUBÍ JSOU ZAJIŠTĚNY HRDLY PŘI POUŽITÍ PP-HT POTRUBÍ MAX. DÉLKY JEDNOTLIVÝCH TRUB 2M.

TECHNICKÁ ZPRÁVA JE NEDÍLNOU SOUČÁSTÍ PROJEKTOVÉ DOKUMENTACE
- PŘED ZAPOČETÍM ZEMNÍCH PRACÍ JE NUTNÉ VYTÝČIT VEŠKERÉ INŽENÝRSKÉ SÍTĚ, PŘI PRÁCI V JEJICH OCHRANNÝCH PÁSMECH BUDOU RESPEKTOVÁNY POŽADAVKY JEDNOTLIVÝCH SPRÁVCŮ
- RELATIVNÍ VÝŠKOVÉ KÓTY JSOU VZTAŽENY K AKTUÁLNÍMU PODLAŽÍ

ZMĚNA Z1-03/2018

ZODPOVĚDNÝ PROJEKTANT	VYPRACOVAL	KONTROLOVAL	PARÉ Č.
Ing. JIŘÍ SVOBODA	Ing. PŘEMYSL TOMÁŠ	Ing. JIŘÍ SVOBODA	

STAVEBNÍK: STATUTÁRNÍ MĚSTO BRNO, DOMINIKÁNSKÉ NÁMĚSTÍ 196/1, BRNO-MĚSTO, 602 00 BRNO

projekční a inženýrská činnost
bh.svoboda@seznam.cz
+420 775 990 103

PROJEKT: OPRAVA SKLEPŮ V BYTOVĚM DOMĚ MORAVSKÉ NÁMĚSTÍ 14, Brno

STUPEŇ A DRUH PROJEKTOVÉ DOKUMENTACE: PROJEKTOVÁ DOKUMENTACE PRO STAVEBNÍ POVOLENÍ

ČÁST DOKUMENTACE: D.1.4.2 - TECHNIKA PROSTŘEDÍ STAVEB

DATUM: 03/2018

FORMÁT: 16xA4

OBSAH: VNITŘNÍ KANALIZACE PŮDORYSY 1NP A 1S

MĚŘÍTKO: 1:50

VÝKRES Č.: D.1.4.2.b-02