

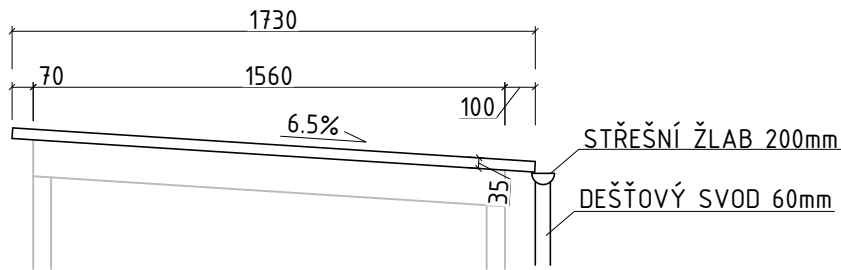


PŘÍSTŘEŠEK NA ODPADNÍ NÁDOBY 14A

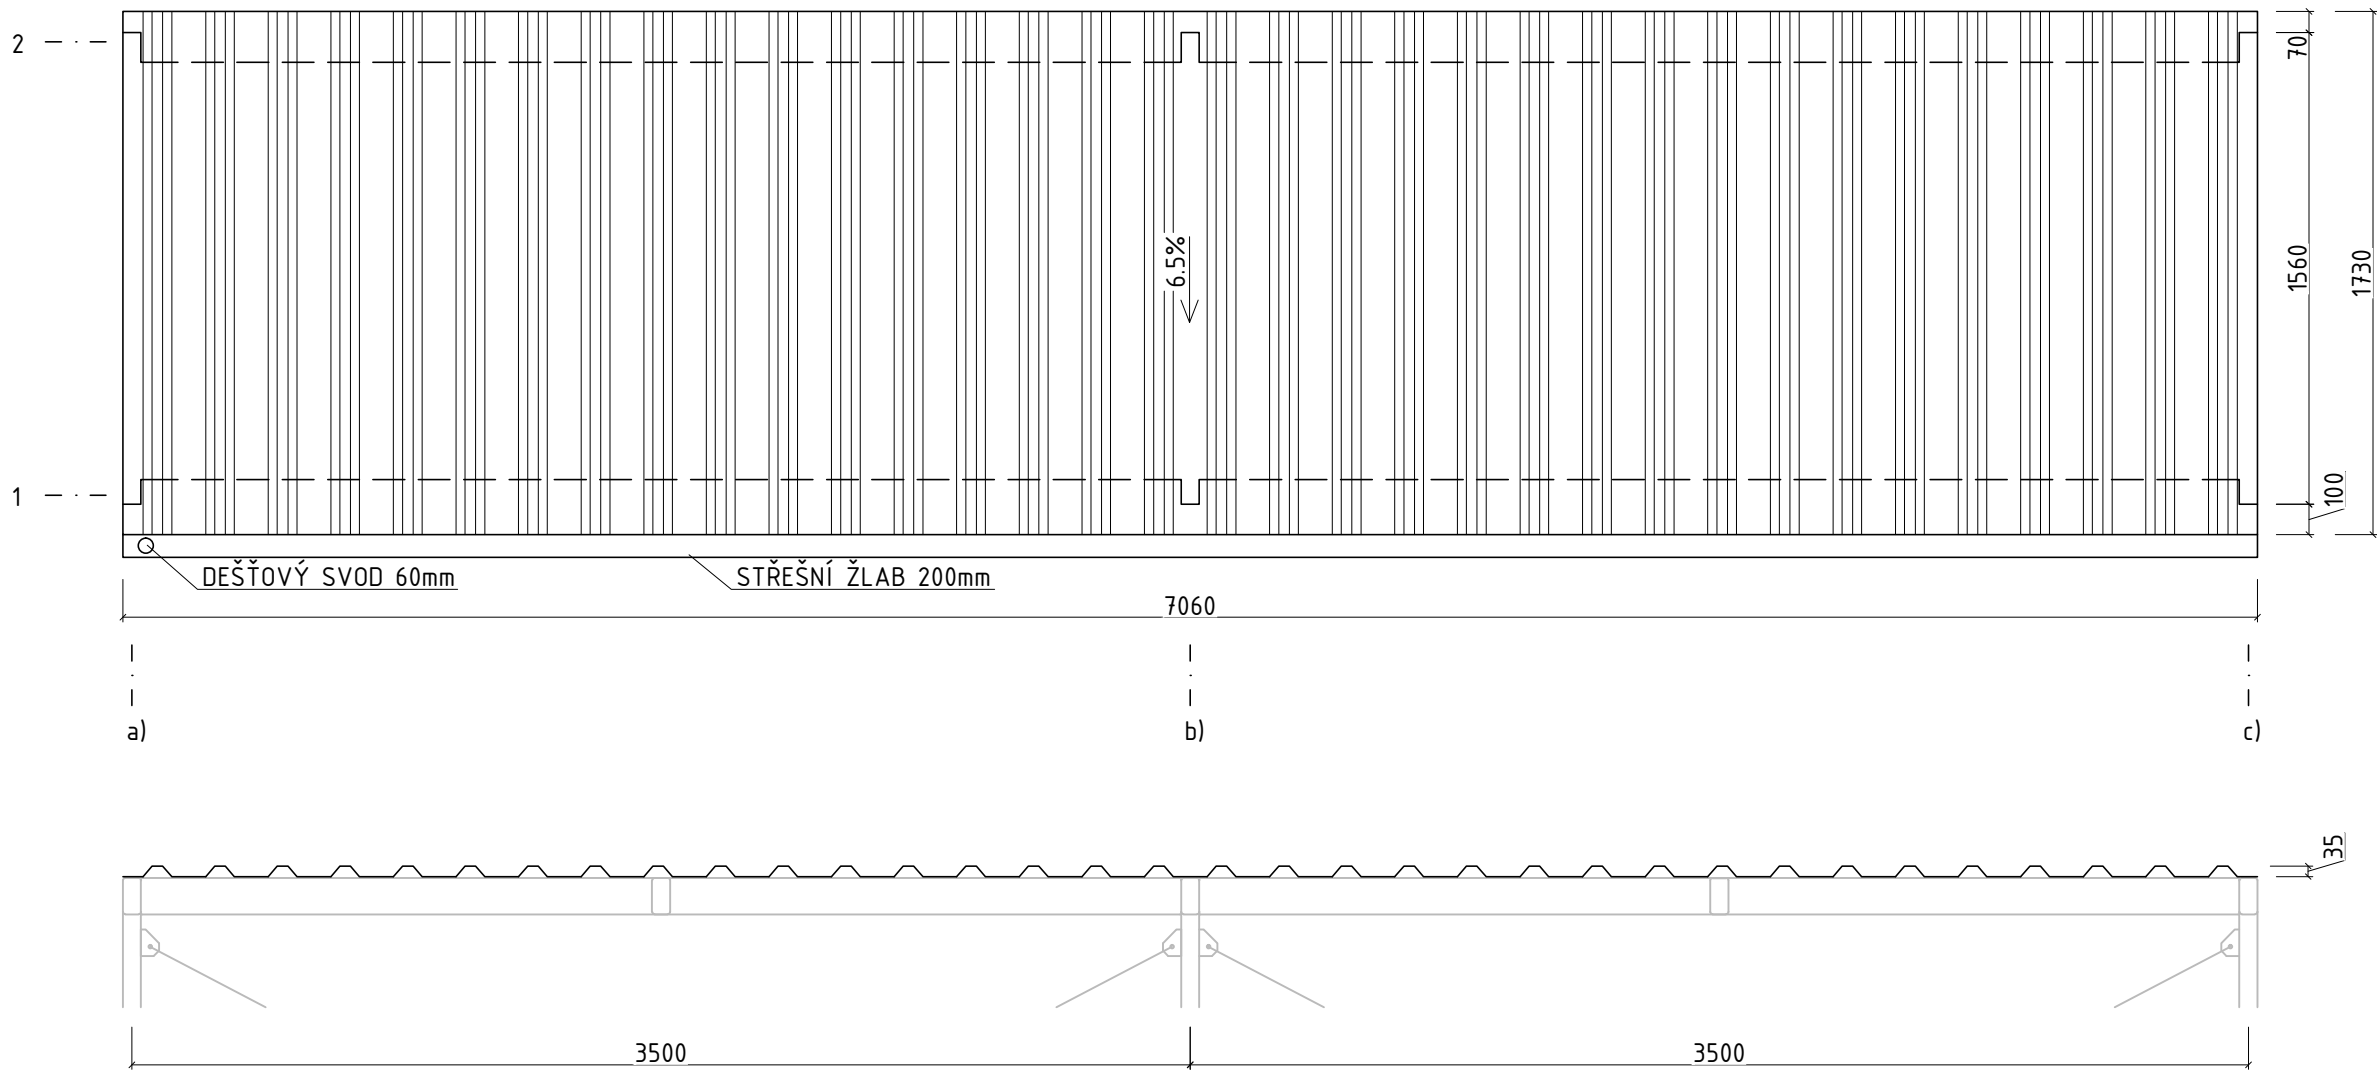


- SKLADBA STŘEŠNÍHO PLÁŠTĚ
- MODIFIKOVANÝ SAMOLEPÍCÍ ASFALTOVÝ PÁS S OCHRANNÝM POSYPEM
 - TRAPÉZOVÝ PLECH SAT35

PŘÍSTŘEŠEK NA ODPADNÍ NÁDOBY 14B

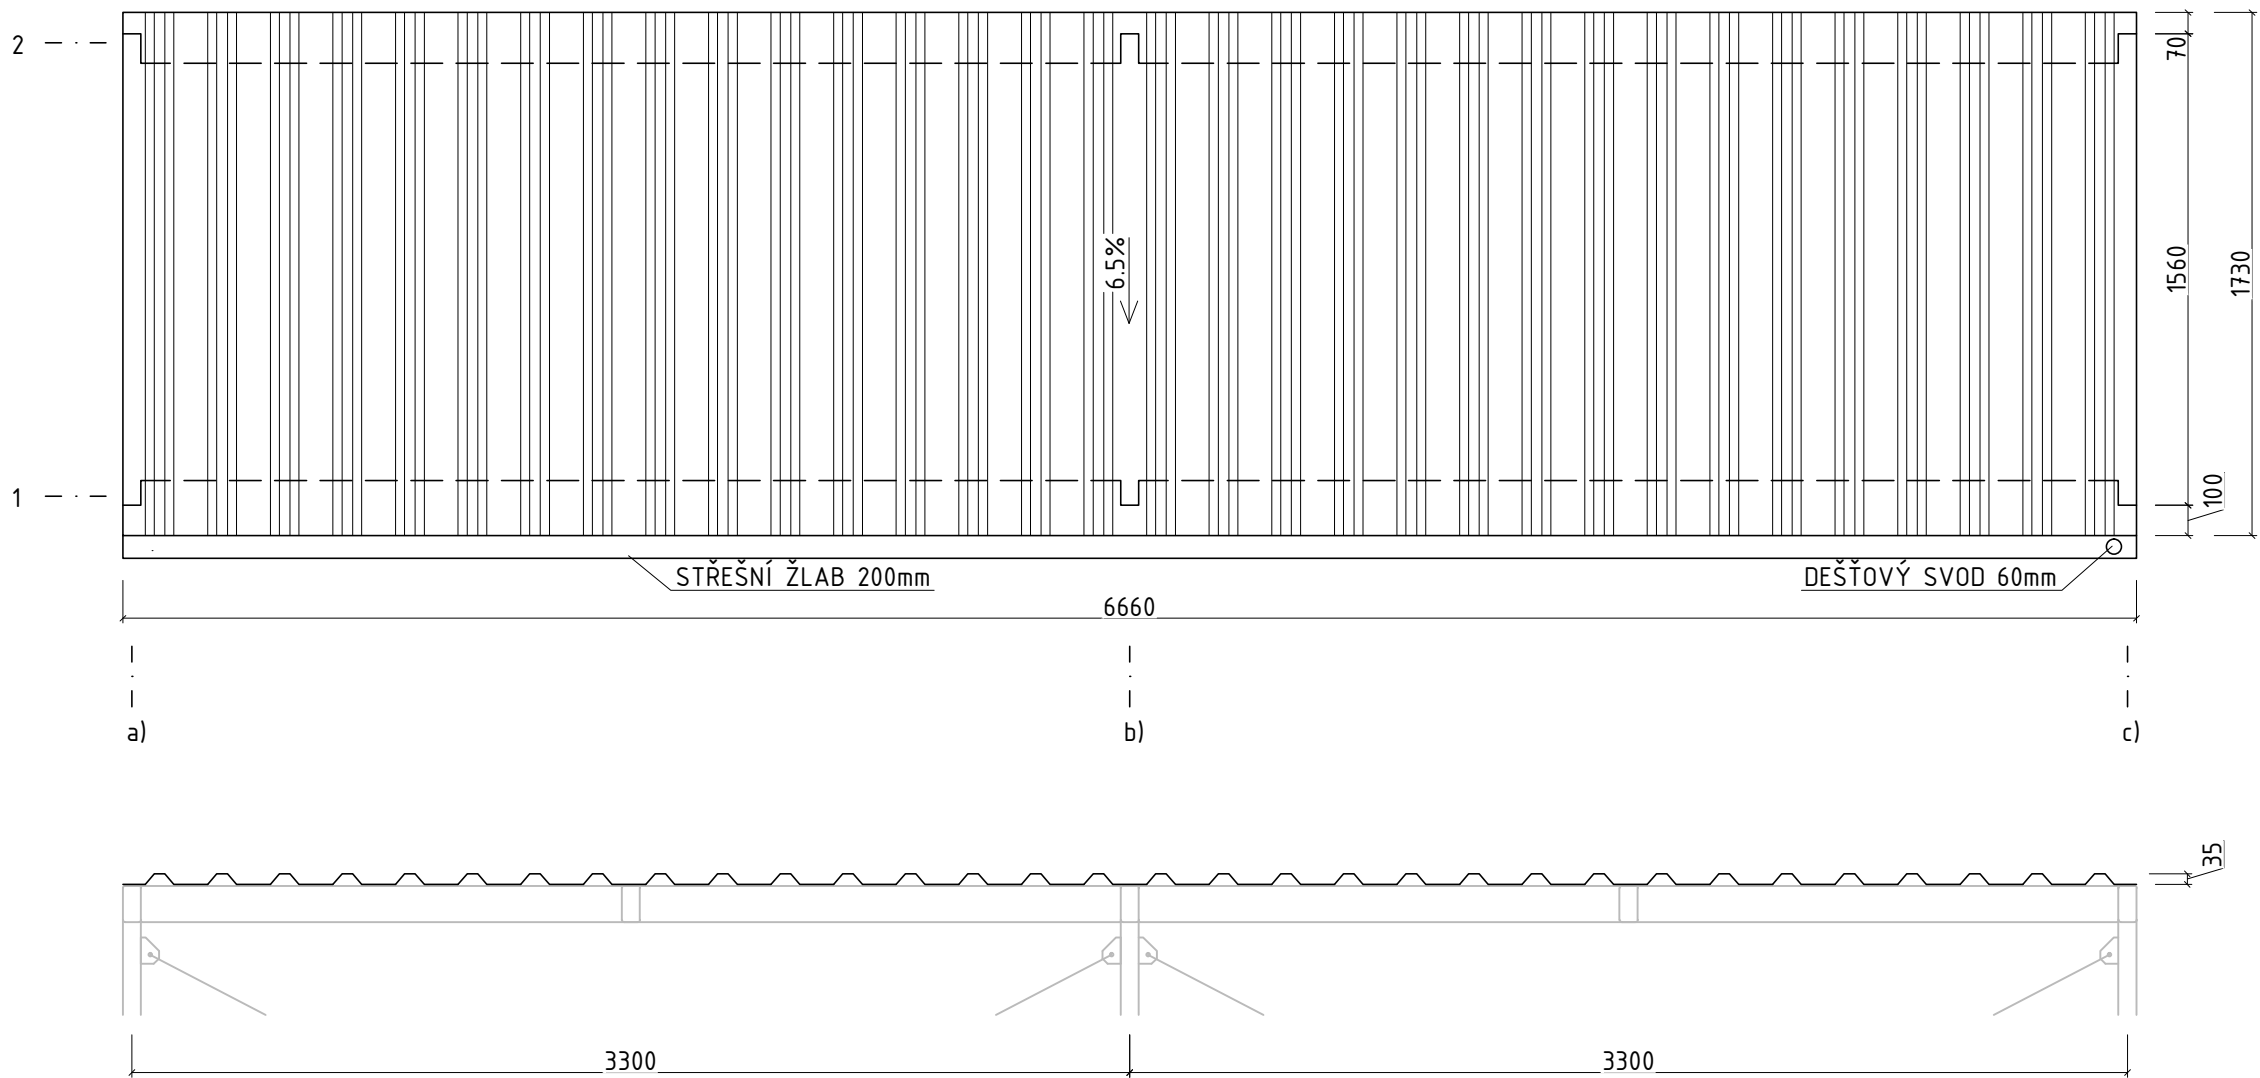

POZNÁMKY

- TECHNICKÁ ZPRÁVA JE NEDÍLNOU SOUČÁSTÍ PROJEKTOVÉ DOKUMENTACE
- PŘED ZAPOČETÍM ZEMNÍCH PRACÍ JE NUTNÉ VYTÝČIT VEŠKERÉ INŽENÝRSKÉ SÍTĚ, PŘI PRÁCI V JEJICH OCHRANNÝCH PÁSMECH BUDOU RESPEKTOVÁNY POŽADAVKY JEDNOTLIVÝCH SPRÁVCŮ
 - RELATIVNÍ VÝŠKOVÉ KOTY JSOU STAŽENY K AKTUÁLNÍMU PODLAŽÍ
 - DODAVATEL SI ZPRACUJE VÝROBNÍ DOKUMENTACI OCELOVÉ KONSTRUKCE

ZODPOVĚDNÝ PROJEKTANT		VYPRACOVAL	KONTROLOVAL		projekční a inženýrská činnost bh.svoboda@seznam.cz +420 775 990 103	PARÉ Č.
Ing. JIŘÍ SVOBODA		Ing. DENIS OWCZARZY	Ing. JIŘÍ SVOBODA			
STAVEBNÍK: STATUTÁRNÍ MĚSTO BRNO, DOMINIKÁNSKÉ NÁMĚSTÍ 196/1, BRNO-MĚSTO, 602 00 BRNO						
PROJEKT: OPRAVA SKLEPŮ V BYTOVÉM DOMĚ MORAVSKÉ NÁMĚSTÍ 14, BRNO				STUPEŇ A DRUH PROJEKTOVÉ DOKUMENTACE:	PROJEKTOVÁ DOKUMENTACE PRO STAVEBNÍ POVOLENÍ	
ČÁST DOKUMENTACE: D-ARCHITEKTONICKO-STAVEBNÍ ŘEŠENÍ				DATUM:	02/2018	
				FORMÁT:	16xA4	
OBSAH: NAVRHOVANÝ STAV PŘÍSTŘEŠEK NA ODPADNÍ NÁDOBY - STŘECHA				MĚŘÍTKO 1:25	VÝKRES Č.: D.1.1.b-10	