




ŘEZ

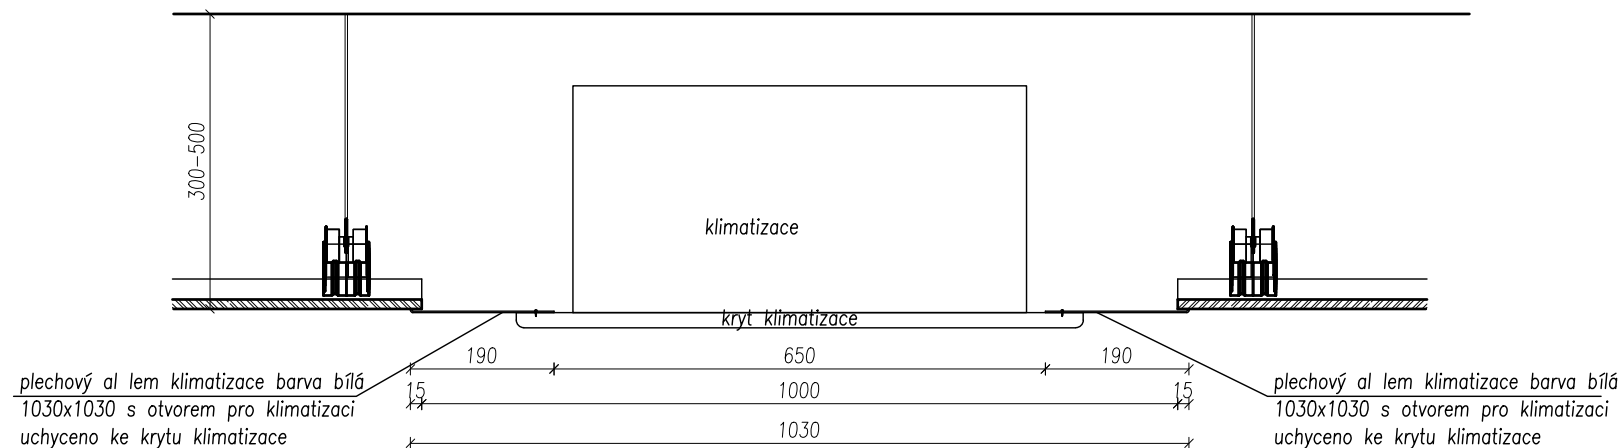

DETAIL

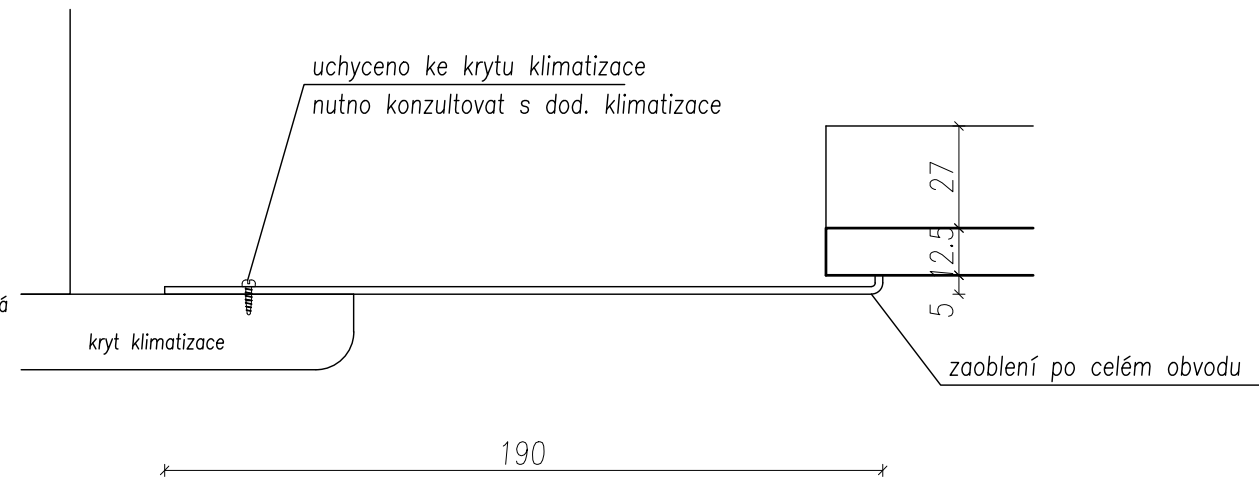


PUDORYS

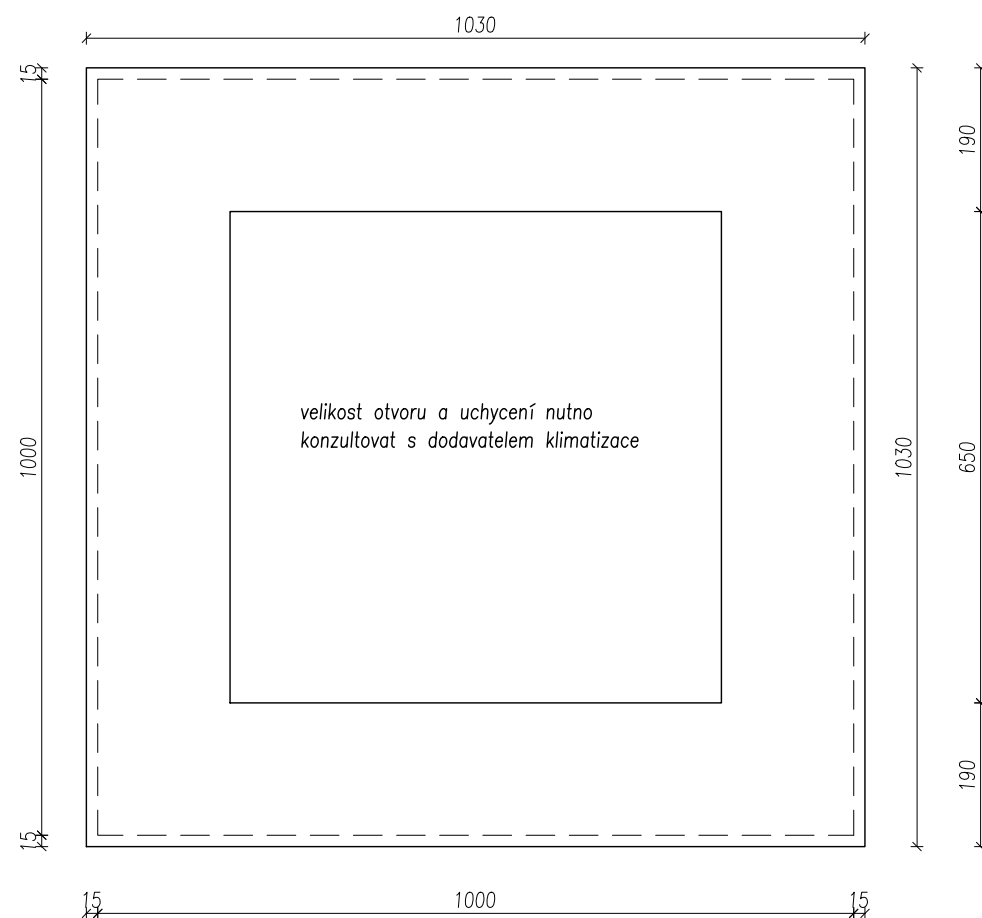

POZNÁMKA

- VEŠKERÉ NEJASNOSTI A ODCHYLKY OD PROJEKTU NUTNO SCHVÁLIT PROJEKTANTEM
- VEŠKERÉ VÝROBKY A STAVEBNÍ PRÁCE BUDOU NEJVYŠŠÍ KVALITY A TECHNOLOGICKÉHO PROVEDENÍ DLE PŘEDPISŮ VÝROBCŮ A ČSN, DIN, EN A SOUVISEJÍCÍCH NOREM

$\pm 0,000 = \text{PODLAHA } 1.NP$

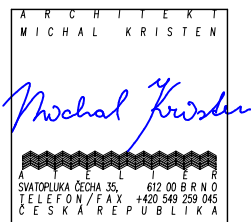

ZHOTOVITEL:
 GENERÁLNÍ PROJEKTANT:
 ZODPOVĚDNÝ PROJEKTANT:
 KONTROLOVAL:
 VYPRACOVAL:
 INVESTOR:

ATELIÉR, SVATOPLUKA ČECHA 35, 612 00 BRNO

ING. ARCH. MICHAL KRISTEN
ING. ARCH. MICHAL KRISTEN
ING. ARCH. MICHAL KRISTEN
ING. VLADIMÍR PETRÁŠ

STATUTÁRNÍ MĚSTO BRNO, M. Č. BRNO – STŘED

OPRAVA OBJEKTU NÁDRAŽNÍ 4
parc. č. 289, k.ú. BRNO – MĚSTO

STUPEŇ PROJEKTU:
ZAKÁZKOVÉ ČÍSLO:
DATUM:

DOKUMENTACE PRO PROVÁDĚNÍ STAVBY
M16_407
07/2018

NAVRHOVANÝ STAV

LEM KLIMATIZAČNÍ JEDNOTKY V PODHLEDU

DETAIL

MĚŘÍTKO:
ČÍSLO VÝKRESU:

M 1:10
SO 01.DET-09