

OBEC BRNO - ZÁBRDOVICE OKR. BRNO-MĚSTO

±0,000=213,500m n.m., Bpv



- MÍSTO STAVBY
- DEMOLOVANÉ OBJEKTY
- POHYB STAVEBNÍ TECHNIKY, SUTĚ

Francouzská 22, Brno -odstranění dvorních přístavků

INVESTOR/ CLIENT

Statutární město Brno, městská část Brno-střed
Dominikánská 2, 602 00 Brno

ARCHITEKT/ ARCHITECT

DIMENSE
DIMENSE v.o.s., HRNČÍŘSKÁ 15, 602 00 BRNO
ČESKÁ REPUBLIKA/ THE CZECH REPUBLIC
WWW.DIMENSE.CZ, E-MAIL: INFO@DIMENSE.CZ

AUTORIZOVAL

ING. ARCH. PETR HOVOŘÁK

KONTROLOVAL / CHECKED BY

ING. DAVID LAPČÍK

KRESLIL / PREPARED BY

VENDULKA ŠČERBOVÁ

FÁZE/ PHASE

DOKUMENT. PRO ODSTRANĚNÍ STAVBY

ČÁST/ PART

C SITUAČNÍ VÝKRESY

NÁZEV VÝKRESU/ DRAWING TITLE

SIUTACE ŠIRŠÍCH VZTAHŮ

DATUM/ DATE

04/2017

FORMÁT/ FORMAT

A4

MĚŘÍTKO/ SCALE

—

PROJEKT Č./ PROJECT NO.


2817/Fr22/DOS

Č. VÝKRESU/ DRAW. NO.

C-01


REVIZE/ REV.

00

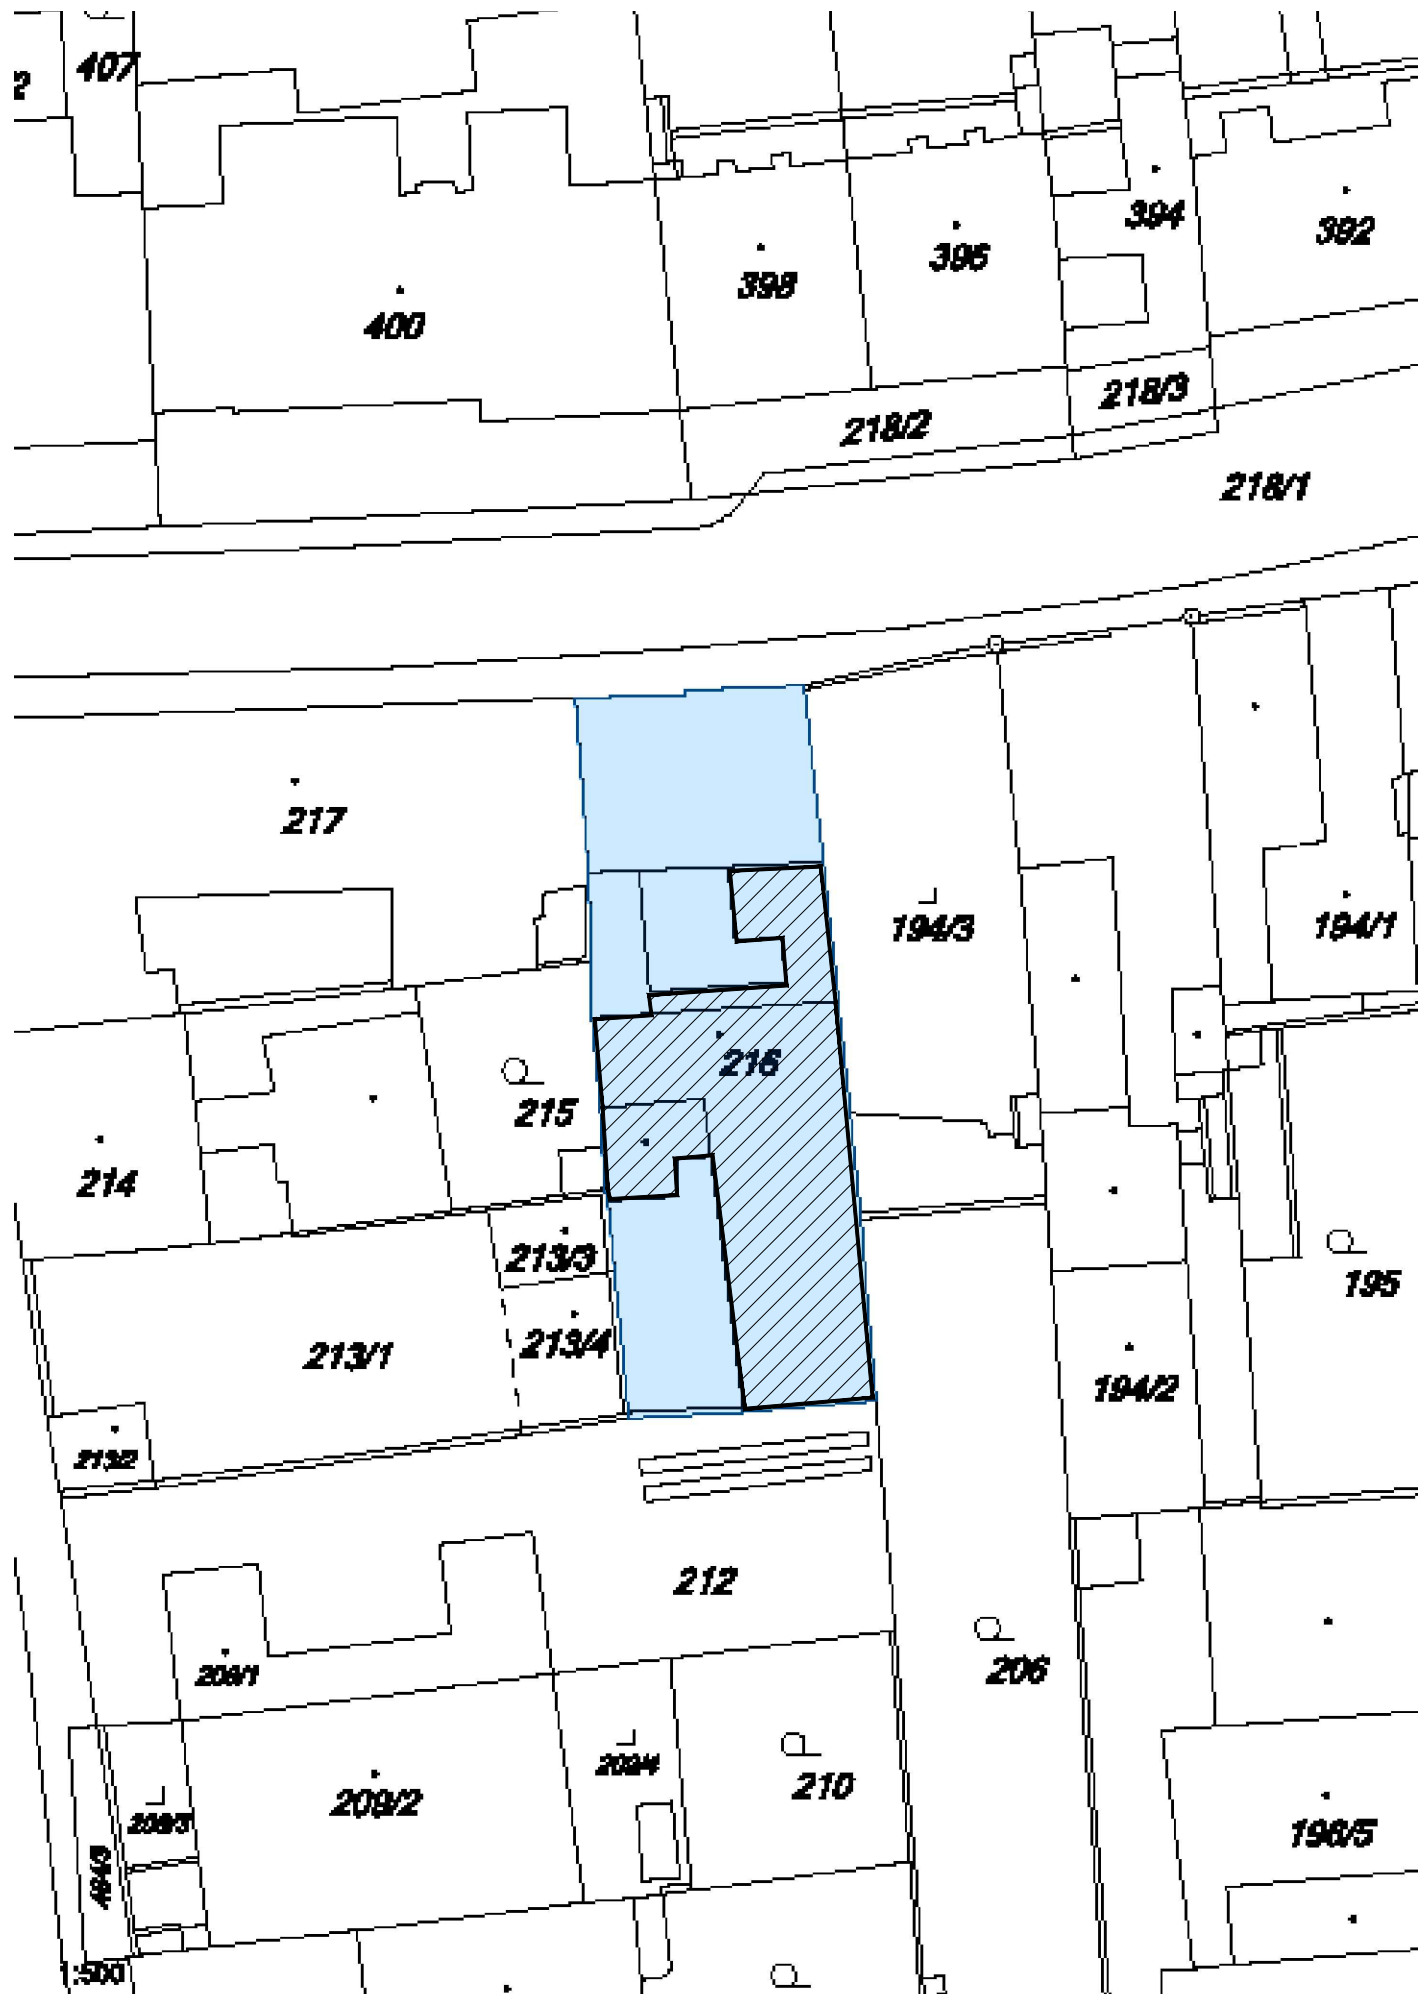

LEGENDA

216

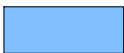

KATASTR

ČÍSLO PARCELY

DEMOLOVANÉ OBJEKTY

POZEMEK INVESTORA

±0,000=213,500m n.m., Bpv



Francouzská 22, Brno -odstranění dvorních přístavků

INVESTOR/ CLIENT Statutární město Brno, městská část Brno-střed
Dominikánská 2, 602 00 Brno

ARCHITEKT/ ARCHITECT **DIMENSE**
DIMENSE v.o.s. , HRNČÍŘSKÁ 15, 602 00 BRNO
ČESKÁ REPUBLIKA/ THE CZECH REPUBLIC
WWW.DIMENSE.CZ, E-MAIL: INFO@DIMENSE.CZ

AUTORIZOVAL	ING. ARCH. PETR HOVOŘÁK
KONTROLOVAL / CHECKED BY	ING. DAVID LAPČÍK
KRESLIL / PREPARED BY	VENDULKA ŠČERBOVÁ
FÁZE/ PHASE	DOKUMENT. PRO ODSTRANĚNÍ STAVBY
ČÁST/ PART	C SITUAČNÍ VÝKRESY
NÁZEV VÝKRESU/ DRAWING TITLE	KATASTRÁLNÍ SITUACE

DATUM/ DATE	04/2017
FORMÁT/ FORMAT	A3
MĚŘÍTKO/ SCALE	1:500
PROJEKT Č./ PROJECT NO.	2817/Fr22/DOS
Č. VÝKRESU/ DRAW. NO.	C-02
REVIZE/ REV.	00

