


KATASTRÁLNÍ SITUACE

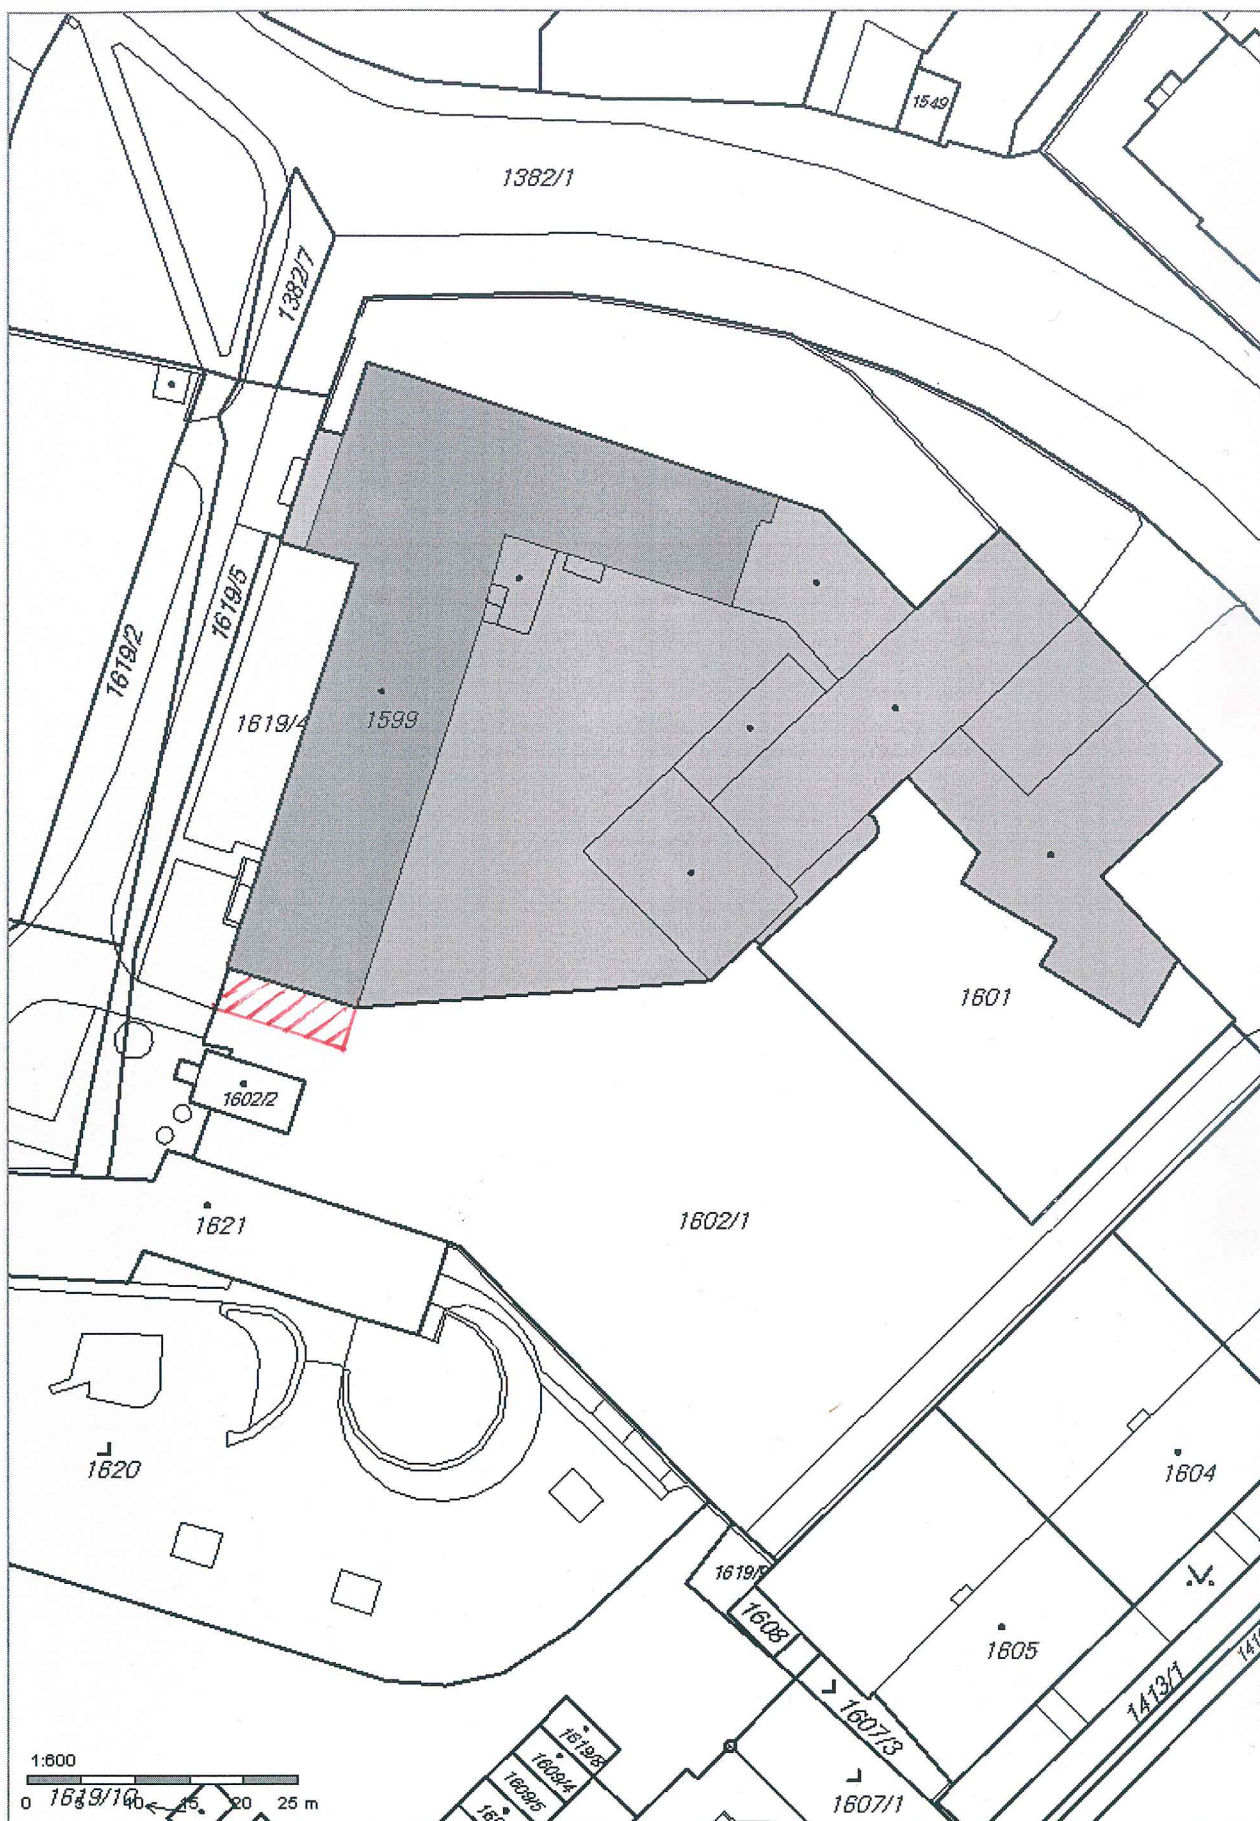

LEGENDA :  STŘECHA NAD SKLADY