


dřevěné madlo ke schodišti

- bukové, kruhové, průměr 42mm, s drážkou pro nerezové kotvy prům.12mm
- celková délka 4,14m, 1KS
- konce upravené
- povrchová úprava – přírodní olejovosk, transparentní

PŘED VÝROBOU BUDOU VÝCHOZÍ ROZMĚRY OMĚŘENÉ NA STAVBĚ PODLE VESTAVBY

NA STAVBĚ BUDE UPŘESNĚNÁ POLOHA KOTEVNÍCH PRVKŮ

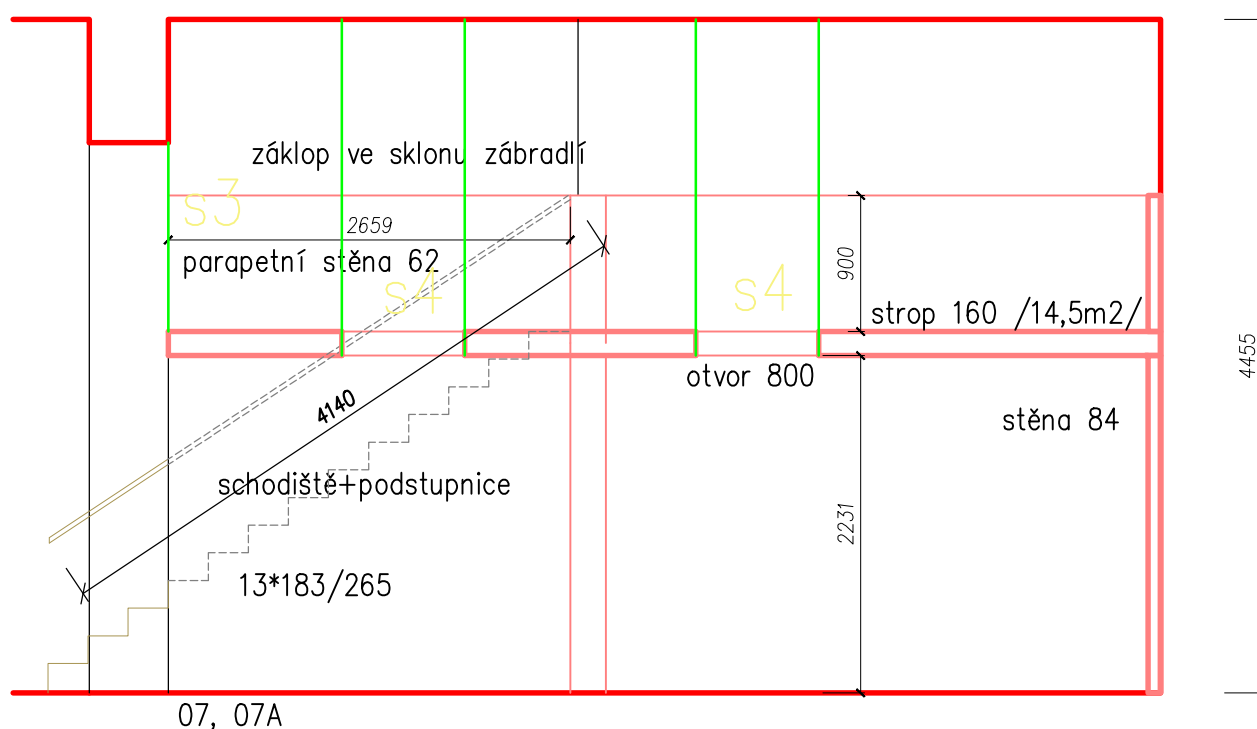

+–0,0\_MÍSTNÍ SYSTÉM, STÁVAJÍCÍ ÚROVEŇ PODLAH

ZODPOVĚDNÝ PROJEKTANT: ING. M. KOPECKÝ	INVESTOR: Statutární město Brno, městská část Brno–střed	DATUM: prosinec 2016	<b>Atelier Tišnovka</b> 
ING. M. KOPECKÝ AUTORIZOVANÝ ARCHITEKT ATELIER TIŠNOVKA TIŠNOVSKÁ 145, BRNO +420 545 224 054 kopeccky@tisnovka.cz	ZŠ a MŠ Brno, Husova 17, p.o., objekt Rašínova 3	POČET LISTŮ: 1A4	
	<b>DŘEVĚNÁ VESTAVBA MEZIPATRA</b> <b>dřevěné madlo - schody</b>	MĚŘÍTKO: 1:50	
		ČÍSLO VÝKRESU: <b>D.1.1.c.8</b>	
SPOLUPRÁCE: ING.ARCH.TOMÁŠ KOPECKÝ	AKCE: PŘEBUDOVÁNÍ ŠKOLNICKÉHO BYTU PRO POTŘEBY ŠKOLNÍ DRUŽINY	STUPEŇ: DPS	