


MŠ BRNO, NÁDVORNÍ 3, P. O. - REKONSTRUKCE ŠKOLNÍ ZAHRADY
KRÁLOVSTVÍ CHOBOTNICE
OSAZOVACÍ PLÁN- 1. ČÁST
MĚŘÍTKO 1:100

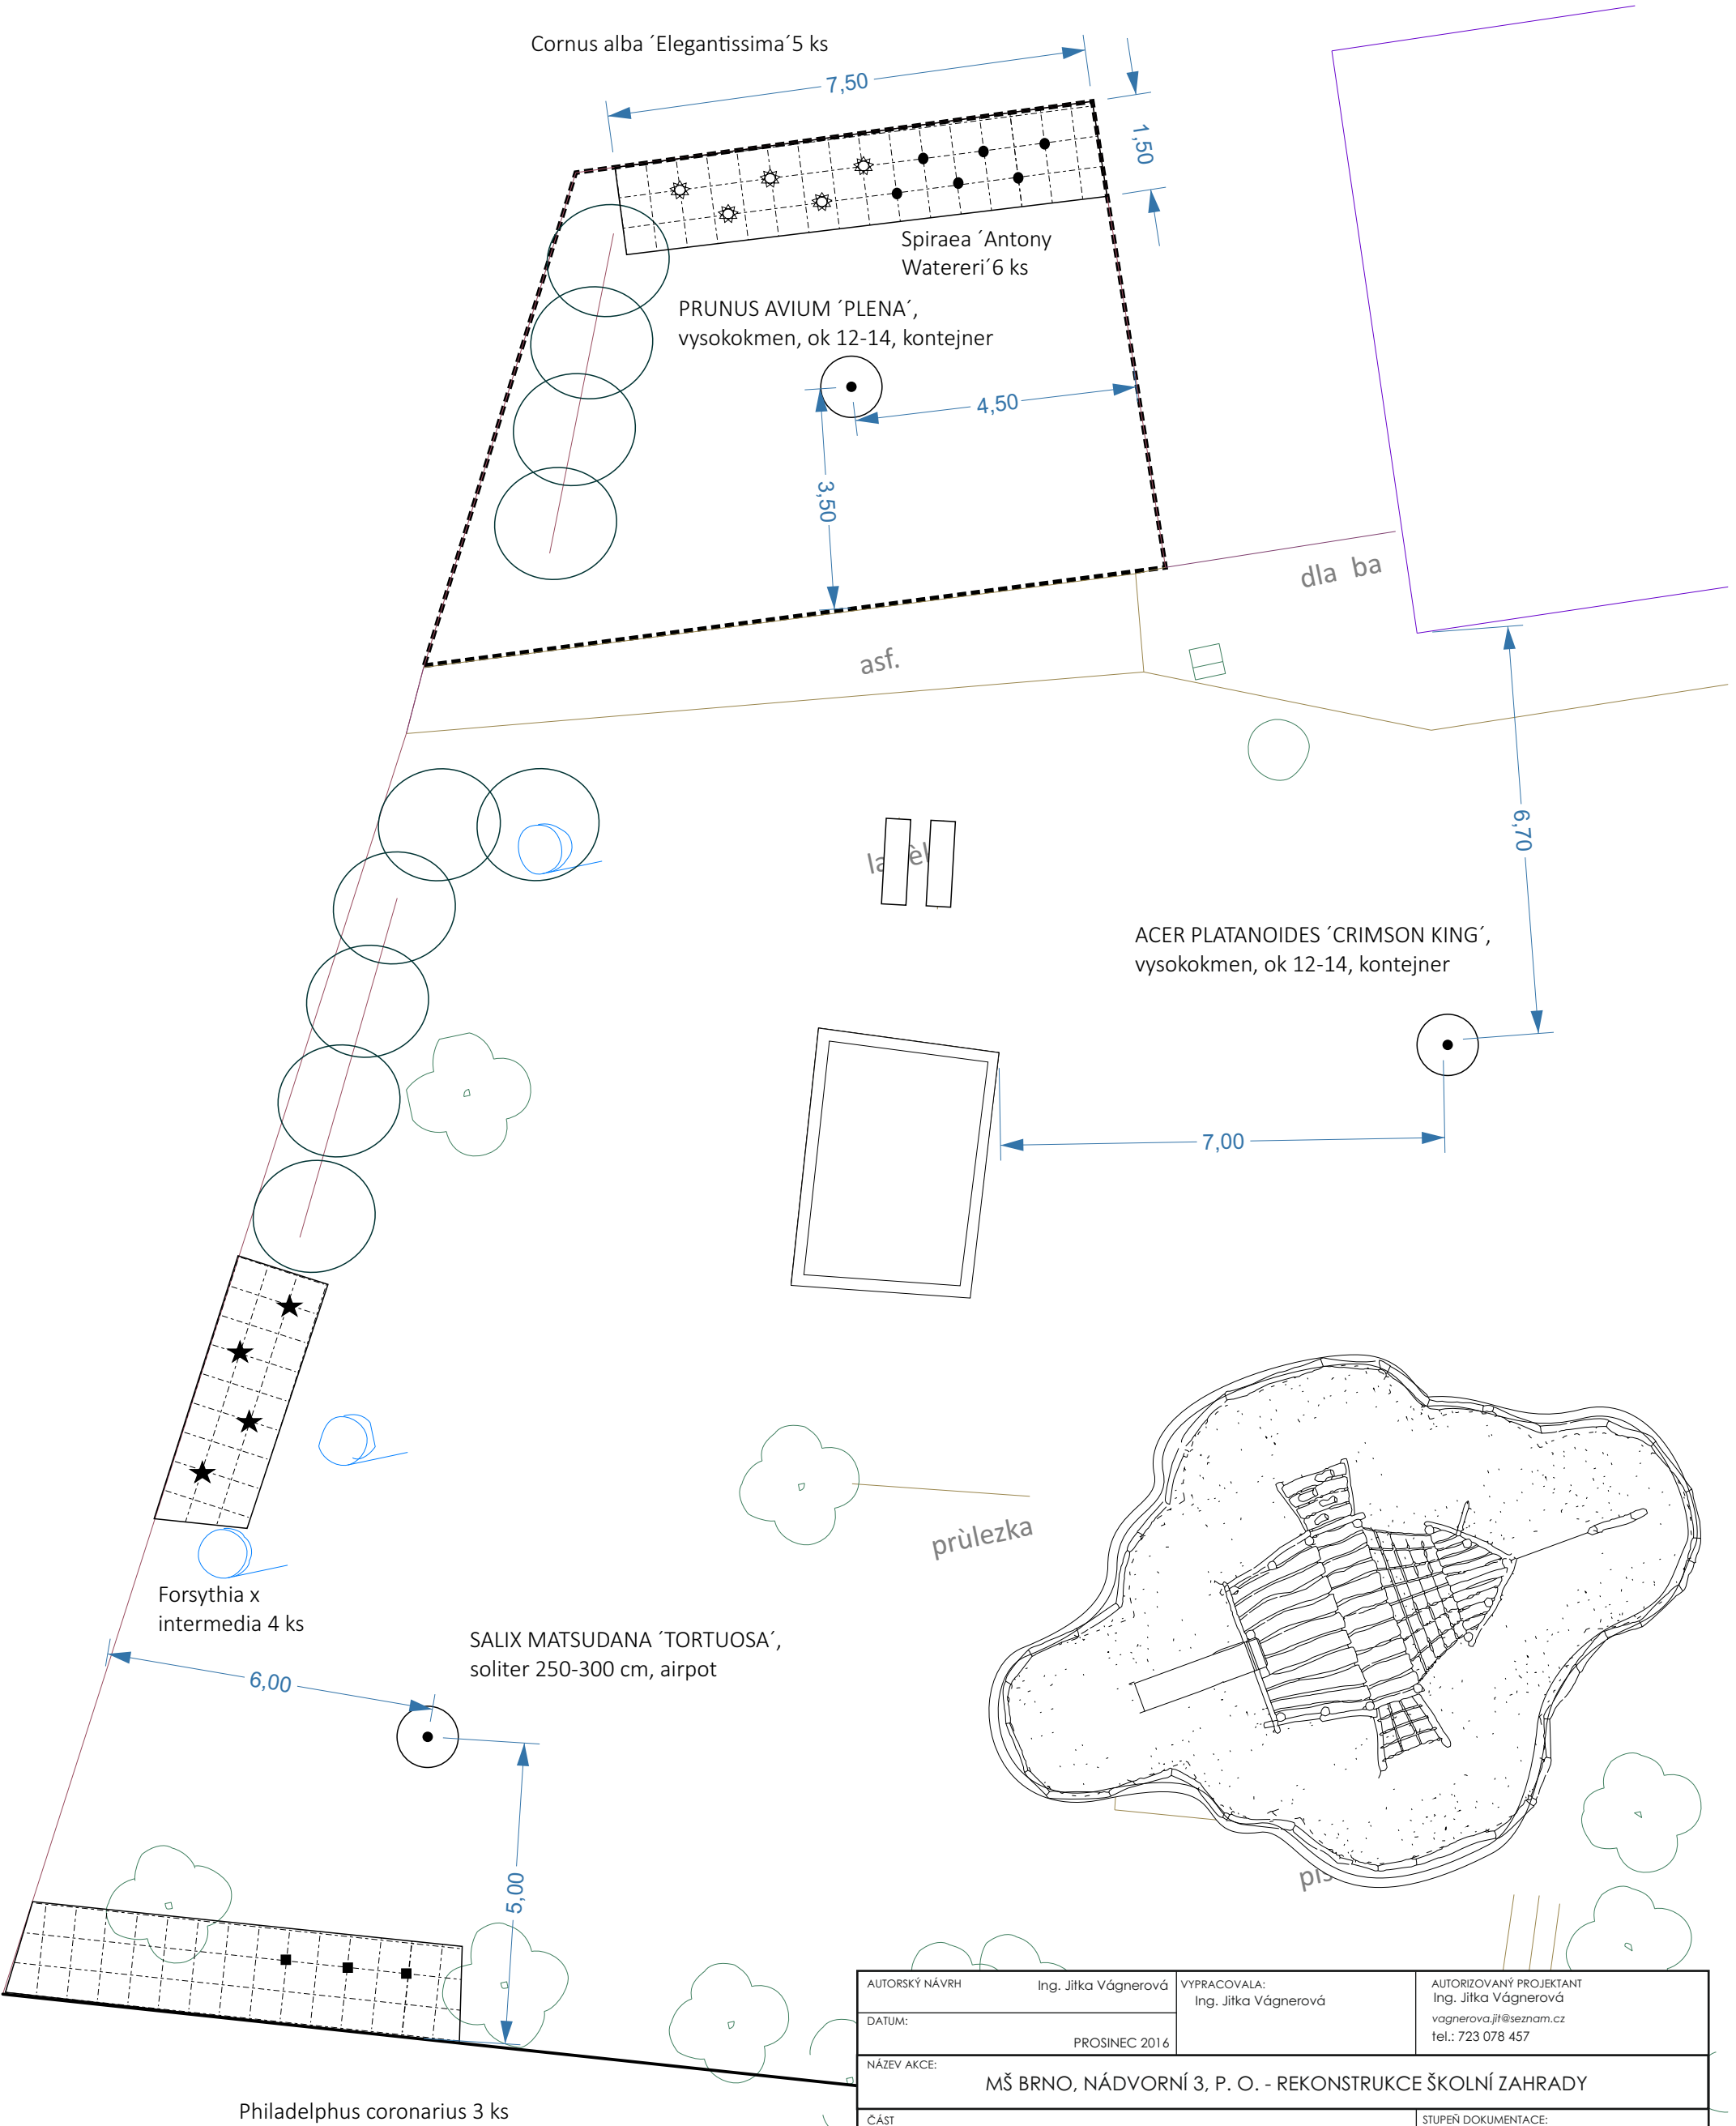


AUTORSKÝ NÁVRH	Ing. Jitka Vágnerová	VYPRACOVALA:	Ing. Jitka Vágnerová	AUTORIZOVANÝ PROJEKTANT	Ing. Jitka Vágnerová
DATUM:	PROSINEC 2016			vagnerova.jit@seznam.cz	tel.: 723 078 457
NÁZEV AKCE:	MŠ BRNO, NÁDVORNÍ 3, P. O. - REKONSTRUKCE ŠKOLNÍ ZAHRADY				
ČÁST	ČÁST E- dokumentace objektů			STUPEŇ DOKUMENTACE:	DSP
NÁZEV VÝKRESU:	Osazovací plán			ROZSAH:	2xA4
INVESTOR:	Statutární město Brno, Městská část Brno-střed, Dominikánská 2, 601 69 Brno			PARÉ:	VÝKRES Č.:
MÍSTO STAVBY:	KÚ Staré Brno, p. č. 1620				E05

MŠ BRNO, NÁDVORNÍ 3, P. O. - REKONSTRUKCE ŠKOLNÍ ZAHRADY

KRÁLOVSTVÍ CHOBOTNICE

OSAZOVACÍ PLÁN- 2. ČÁST- VÝSADBA KEŘŮ

MĚŘÍTKO 1:50

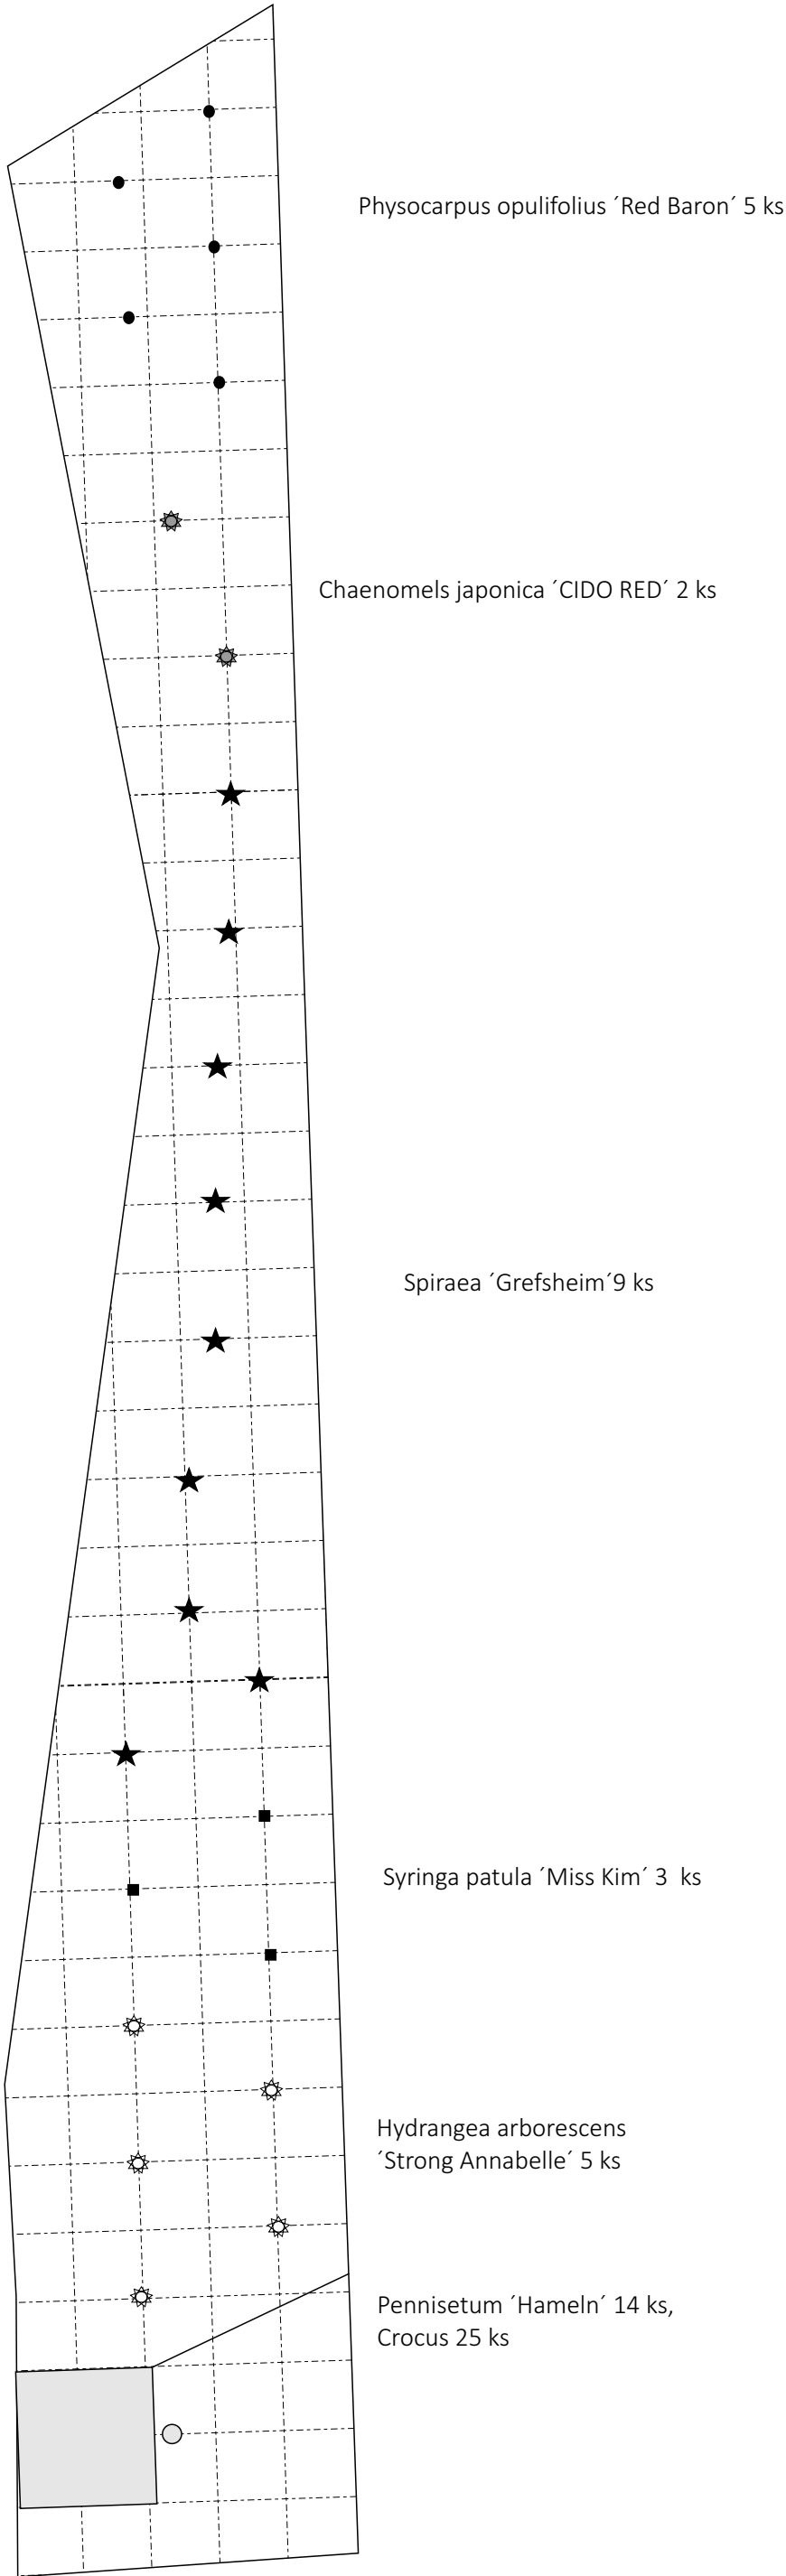

AUTORSKÝ NÁVRH	Ing. Jitka Vágnerová	VYPRACOVALA: Ing. Jitka Vágnerová	AUTORIZOVANÝ PROJEKTANT Ing. Jitka Vágnerová vagnerova.jit@seznam.cz tel.: 723 078 457	
DATUM:	PROSINEC 2016			
NÁZEV AKCE:			MŠ BRNO, NÁDVORNÍ 3, P. O. - REKONSTRUKCE ŠKOLNÍ ZAHRADY	
ČÁST	ČÁST E- dokumentace objektů		STUPEŇ DOKUMENTACE: DSP	
NÁZEV VÝKRESU:	Osazovací plán - keře		ROZSAH: 2xA4	MĚŘÍTKO: 1:50
INVESTOR:	Statutární město Brno, Městská část Brno-střed, Dominikánská 2, 601 69 Brno		PARÉ:	VÝKRES Č.:
MÍSTO STAVBY:	KÚ Staré Brno, p. č. 1620			
E06				