

VÝKRES: KŘÍDLOVICKÁ 60 - oprava bytové jednotky č.14, 5.NP

ZJEDNODUŠENÝ PŮDORYS- Rozvody ZTI

Legenda materiálu

STÁVAJÍCÍ ZDIVO

Legenda místností

| Č.M. | NÁZEV MÍSTNOSTI | PLOCHA (m ²) | DRUH PODLAHY | POVRCH STĚN | POVRCH STROP | POZN. |
|--------|-----------------|--------------------------|--------------|--------------|--------------|------------------|
| 1.01 | CHODBA | 4,68 | PVC | ŠTUK. OMÍTKA | ŠTUK. OMÍTKA | MDF LIŠŤA |
| 1.02 | WC | 0,85 | PVC | ŠTUK. OMÍTKA | ŠTUK. OMÍTKA | OBKLAD v. 1600mm |
| 1.03 | KOUPELNA | 2,55 | PVC | ŠTUK. OMÍTKA | ŠTUK. OMÍTKA | OBKLAD v. 2100mm |
| 1.04 | POKOUJ 1 | 16,59 | PARKETY | ŠTUK. OMÍTKA | ŠTUK. OMÍTKA | MDF LIŠŤA |
| 1.05 | KUCHYŇ | 8,76 | PVC | ŠTUK. OMÍTKA | ŠTUK. OMÍTKA | MDF LIŠŤA |
| 1.06 | POKOUJ 2 | 19,07 | PARKETY | ŠTUK. OMÍTKA | ŠTUK. OMÍTKA | MDF LIŠŤA |
| 1.07 | LODŽIE | | | | | UZAVŘENÁ LODŽIE |
| CELKEM | | 52,5 | | | | |

Legenda potrubí

- VODA STUDENÁ - NAPOJIT NA STÁVAJÍCÍ ROZVOD STUDENÉ
- VODA TEPLÁ - NAPOJIT NA STÁVAJÍCÍ ROZVOD TEPLÉ
- PŘÍPOJOVACÍ POTRUBÍ KANALIZACE - NAPOJIT NA STÁVAJÍCÍ
- ODPADNÍ POTRUBÍ

MATERIÁL ROZVODŮ STUDENÉ VODY:

PPR - PN20

MATERIÁL ROZVODŮ TV:

PPR - PN20


MATERIÁL PŘÍPOJOVACÍ POTRUBÍ KANALIZACE:


SYSTÉM HT-PP

Poznámka

- UMÝVADLO BÍLÉ ŠÍŘKY 45 CM SE STOJÁNKOVOU BATERÍ, TLAKOVÉ HADICE PN20, 2xRV 1/2" S FIL.TREM, SIFON CHROM
- SPRCHOVÁ AKRYLATOVÁ VANÍČKA, 80x80, ZASTĚNA S BEZPEČNOSTNÍM SKLEM, NÁSTĚNNÁ SPRCHOVÁ BATERIE SE SPRCHOU A TYČÍ S POSUVNÝM DRŽÁKEM SPRCHY
- K DŘEZU 2xRV 1/2" S FIL.TREM, TLAKOVÉ HADICE PN20, STOJÁNKOVÁ PÁKOVÁ BATERIE S DL.OUHÝM RAMÍNKEM, SIFON BÍLÝ
- ZÁVĚSNÝ WC KOMPLET GEBERIT KOMBIFIX, PŘEDNÍ OVLÁDÁNÍ, SEDÁTKO BÍLÉ, 1xRV 1/2"
- ZA WC NOVÁ ŠACHTOVÁ POROBETONOVÁ PŘÍČKA S REVIZNÍMI DVÍŘKY 500/500/100
- VODOROVNÉ ROZVODY TV A SV BUDOU VEDENY VE ZDI
- ODSTRANIT VEŠKERÉ NEPOTŘEBNÉ ROZVODY KANALIZACE A VODY V TRASE NOVÝCH ROZVODŮ
- NUTNO POČÍTAT S VYMĚNOU STÁVAJÍCÍHO VODOMĚRU ZA NOVÝ - DODÁVA SPRÁVCE DOMU - POTRUBÍ VODY SPÁDOVAT K VÝTOKUM U ZAŘÍZOVACÍCH PŘEDMĚTŮ
- POTRUBÍ VODY BUDE OPATŘENO NAVLEKOVOU TEPELNOU IZOLACÍ TL. 9mm
- VÝŠKY A POLOHY PŘIPOJENÍ ZAŘÍZOVACÍCH PŘEDMĚTŮ BUDOU UPŘESNĚNY NA ZÁKLADĚ VYBRANÉHO TYPU ZAŘÍZOVACÍHO PŘEDMĚTU INVESTOREM
- PŘED ZAHÁJENÍM STAVEBNÍCH PRACÍ NUTNO PŘEDEM ZKONTROLOVAT VŠECHNY MÍRY A OVĚŘIT S PROJEKTOVOU DOKUMENTACÍ
- TL. OBVODOVÝCH STĚN JE ORIENTAČNÍ
- KE VŠEM POUŽITÝM VÝROBKŮM BUDOU DOLOŽENY TECHNICKÉ LISTY

CHODBA

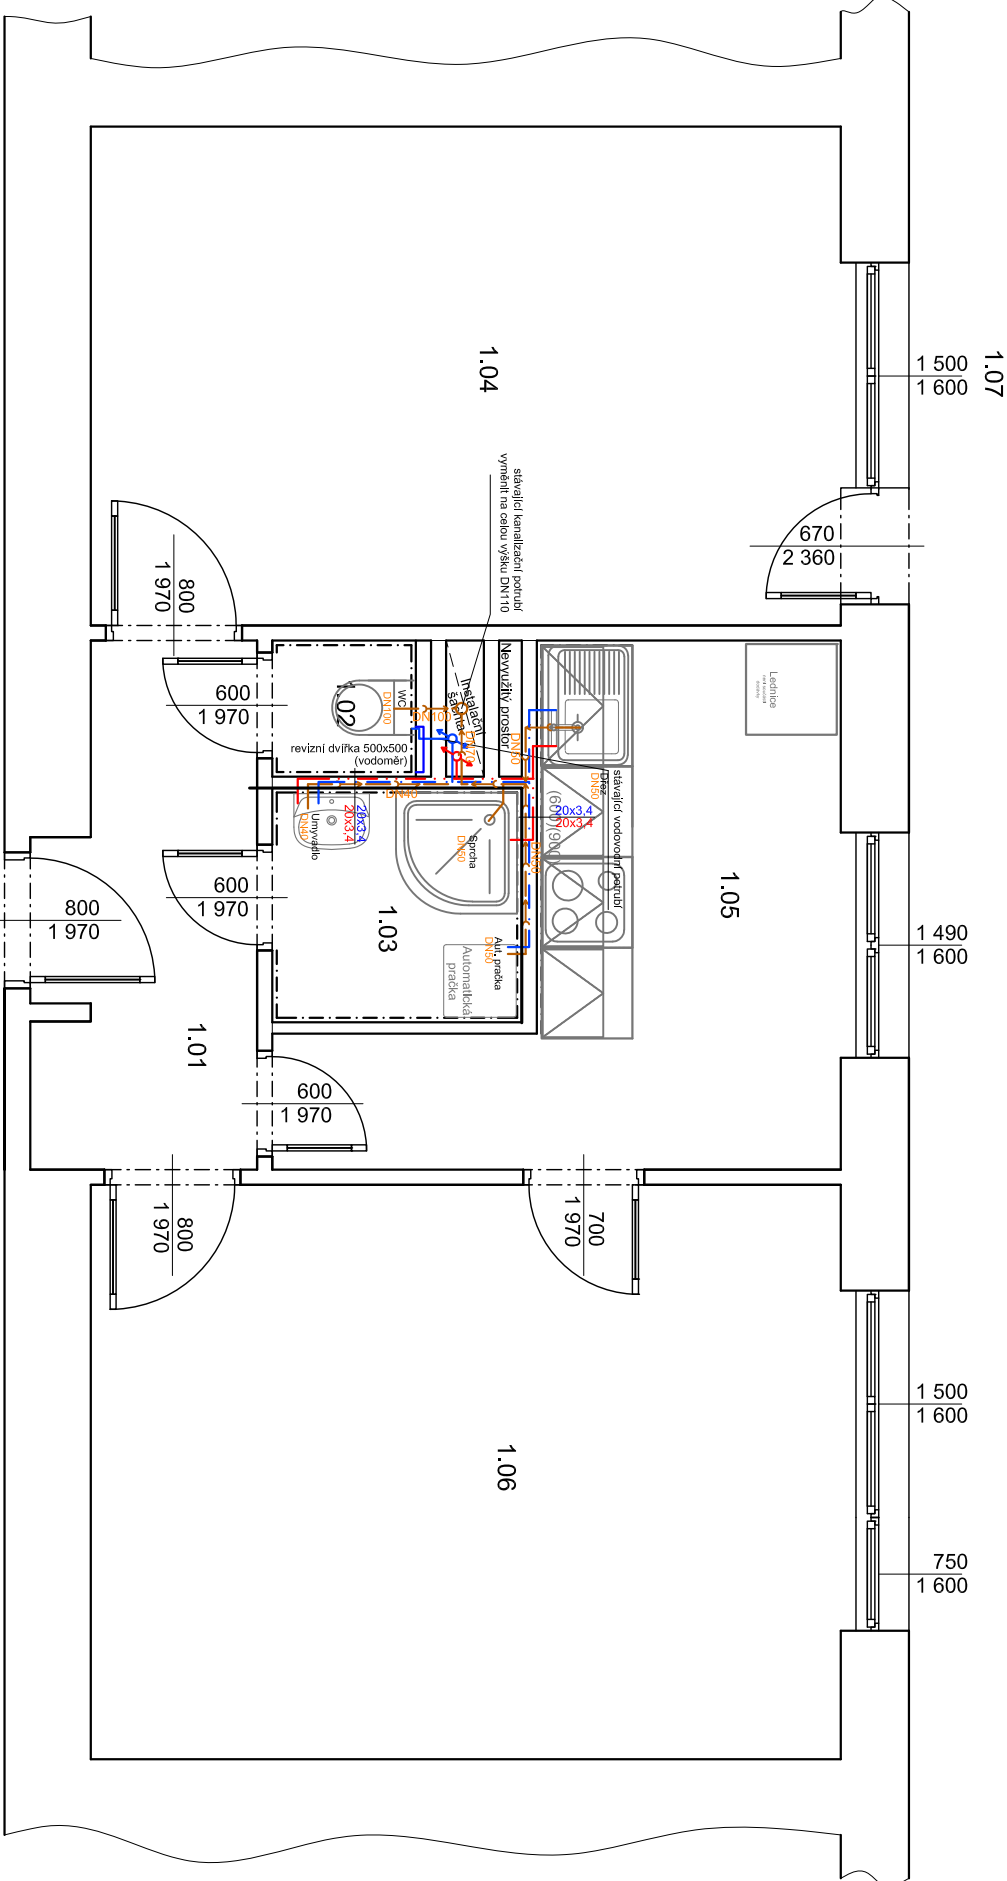

| | | | |
|-------------------------------------------------------------------------------------|-------------------|--|----------------|
|  | Zodp. projektant: | | Otisk razítka: |
| | Ing. Zdeněk Kovář | | |
| Projektant: | | | |
| Ing. Zuzana Greplová | | | |

| | | | |
|---------------------------------------------------------------------------------------|----------------|-----------------------|---|
| Investor: Statutární město Brno, městská část Brno-střed, Dominikánská 2, 601 69 Brno | | | |
| Místo: Brno | Stupeň: DSP | Datum: Červen 2018 | Podpis: |