


VÝKRES: KŘÍDLOVICKÁ 64 - oprava byt. jednotky č.4, 1NP  
Schéma kuchyňské linky

Stropní konstrukce

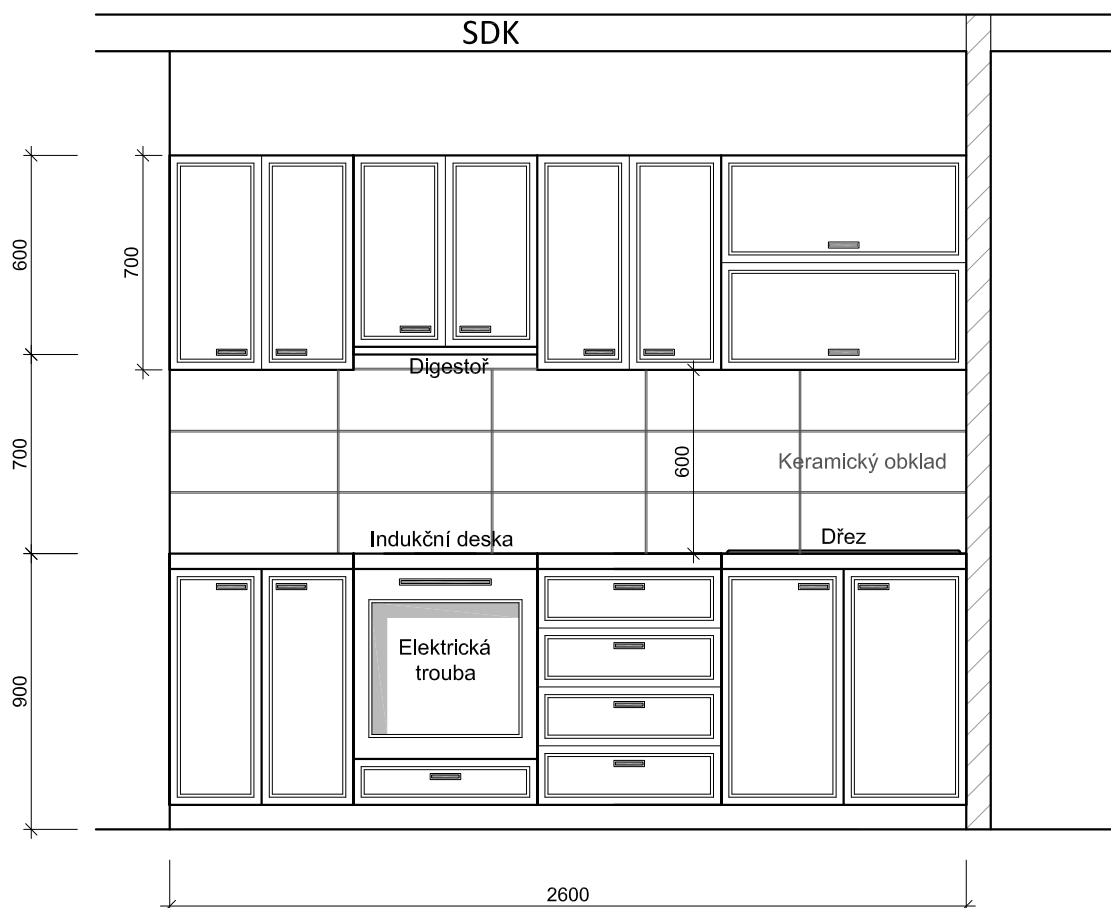

 <b>INFRA</b> PROJEKT		Zodp. projektant: Ing. Zdeněk Kovář		Otisk razítka:	
		Projektant: Ing. Zuzana Greplová			
Investor: Statutární město Brno, městská část Brno-střed, Dominikánská 2, 601 69 Brno					
Místo: Brno	Stupeň: DSP	Datum: Červen 2017		Podpis:	
Měřítko: 1 : 25	Akce: <b>KŘÍDLOVICKÁ 64 - oprava bytové jednotky č.4</b> Křídlovická 366/64, Brno-střed, par.č. 1400, k.ú. Staré Brno (610089)				Č. výkresu: <b>D1.1.4</b>
Číslo zakázky:	Název: <b>Schéma kuchyňské linky</b>				Paré: <b>1</b>