


DETAIL "B" M 1:10

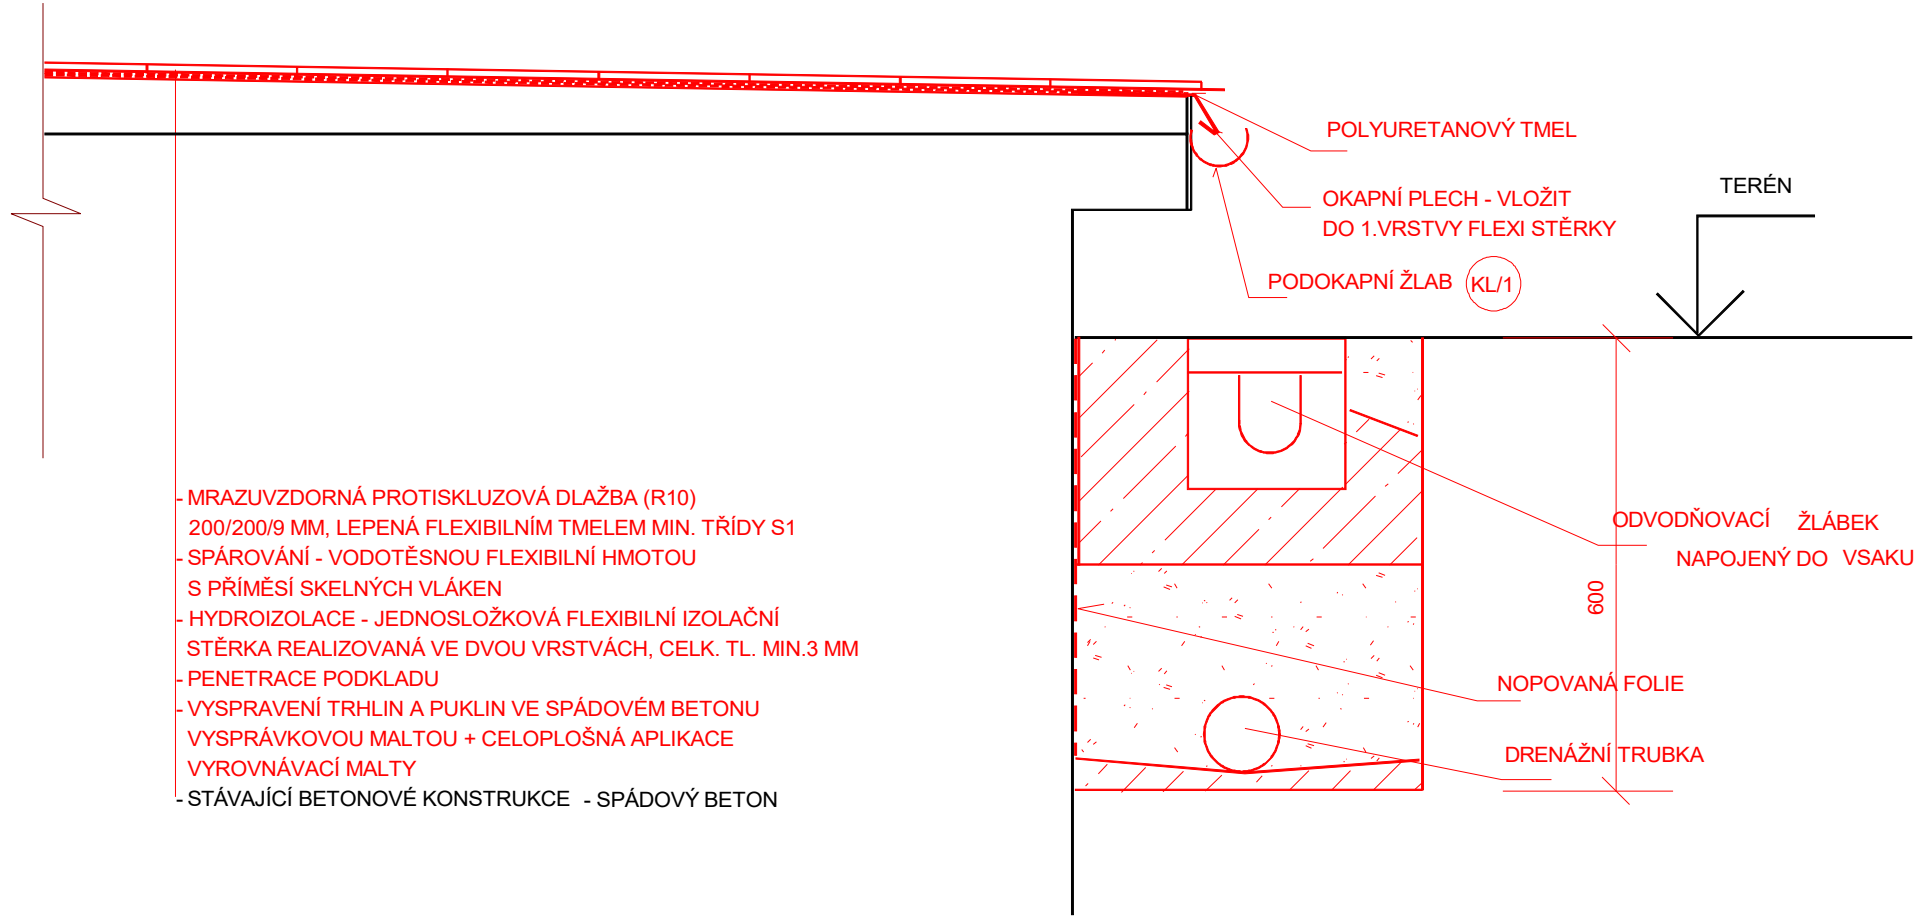

ZODP.PROJEKTANT	VYPRACOVAL	KRESLIL	 ING. IVAN ZBOŘIL Projektová činnost Vedlejší 8, Brno 625 00 IČO : 463 39 221	
ING. ZBOŘIL	ING. ZBOŘIL	D CAD 3D MAX 24		
STAVEBNÍK : MAGISTRÁT MĚSTA BRNA			OPRAVA	
BRNO, MALINOVSKÉHO NÁMĚSTÍ VEŘEJNÉ PODZEMNÍ WC			FORMÁT	
			DATUM	06/2018
DETAIL "B"			MĚŘÍTKO : 1:10	VÝKRES Č. : D.1.1.14