ŘEZ A - A´

NOVÝ STAV

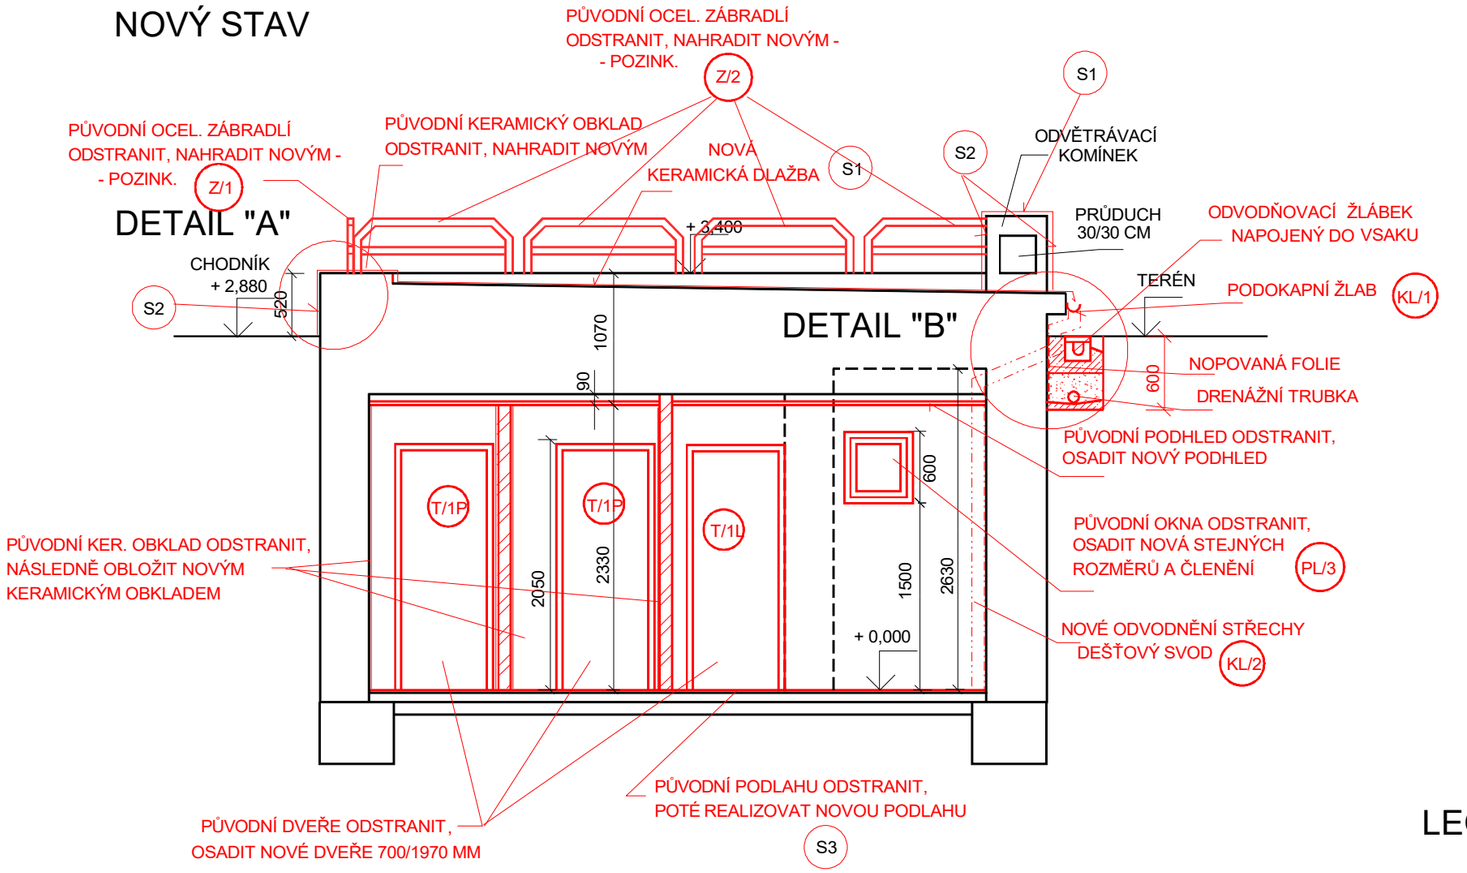

S1 - OPRAVA POVRCHU STŘECHY A ATIKY

- MRAZUVZDORNÁ PROTISKLUZOVÁ DLAŽBA (R10) 200/200/9 MM, LEPENÁ FLEXIBILNÍM TMELEM MIN. TŘÍDY S1
- SPÁROVÁNÍ - VODOTĚSNOU FLEXIBILNÍ HMOTOU S PŘÍMĚSÍ SKELNÝCH VLÁKEN
- HYDROIZOLACE - JEDNOSLOŽKOVÁ FLEXIBILNÍ IZOLAČNÍ STĚRKA REALIZOVANÁ VE DVOU VRSTVÁCH, CELK. TL. MIN.3 MM
- PENETRACE PODKLADU
- VYSPRAVENÍ TRHLIN A PUKLIN VE SPÁDOVÉM BETONU VYSPRÁVKOVOU MALTOU + CELOPLOŠNÁ APLIKACE VYROVNÁVACÍ MALTY
- STÁVAJÍCÍ BETONOVÉ KONSTRUKCE - SPÁDOVÝ BETON

S2 - OPRAVA STĚN

- MRAZUVZDORNÁ PROTISKLUZOVÁ DLAŽBA (R10) 200/200/9 MM, LEPENÁ FLEXIBILNÍM TMELEM MIN. TŘÍDY S1
- SPÁROVÁNÍ - VODOTĚSNOU FLEXIBILNÍ HMOTOU S PŘÍMĚSÍ SKELNÝCH VLÁKEN
- HYDROIZOLACE - JEDNOSLOŽKOVÁ FLEXIBILNÍ IZOLAČNÍ STĚRKA REALIZOVANÁ VE DVOU VRSTVÁCH, CELK. TL. MIN.3 MM
- PENETRACE PODKLADU
- VYSPRAVENÍ TRHLIN A PUKLIN VE ZDIVU VYSPRÁVKOVOU MALTOU + CELOPLOŠNÁ APLIKACE VYROVNÁVACÍ MALTY
- STÁVAJÍCÍ ZDĚNÁ KONSTRUKCE

S3 - OPRAVA PODLAHY

- KERAMICKÁ DLAŽBA PROTISKLUZOVÁ (R10) DO FLEXIBILNÍHO TMELE
- BETONOVÁ MAZANINA C 16/20 TL. 100 MM S KARI SÍTÍ 5/100x5/100 MM
- HYDROIZOLACE
- PODKLADNÍ BETON V 12/15 TL. 50 MM

LEGENDA HMOT :

STÁVAJÍCÍ KONSTRUKCE

NOVÉ KONSTRUKCE
PLYNOSILIKÁTOVÉ TVÁRNICE - PEVNOST P4-700
NALEPÍCÍ MALTU

ZODP.PROJEKTANT	VYPRACOVAL	KRESLIL	ING. IVAN ZBOŘIL Projektová činnost Vedlejší 8, Brno 625 00 IČO : 463 39 221
ING. ZBOŘIL	ING. ZBOŘIL	D CAD 3D MAX 24	
STAVEBNÍK : MAGISTRÁT MĚSTA BRNA			OPRAVA
BRNO, MALINOVSKÉHO NÁMĚSTÍ VEŘEJNÉ PODZEMNÍ WC			FORMÁT DATUM 06/2018
ŘEZ A - A´- NOVÝ STAV			MĚŘÍTKO : 1:50 VÝKRES Č. : D.1.1.10

Create PDF files without this message by purchasing novaPDF printer (http://www.novapdf.com)