ŘEZ B - B´

PŮVODNÍ STAV + BOURACÍ PRÁCE

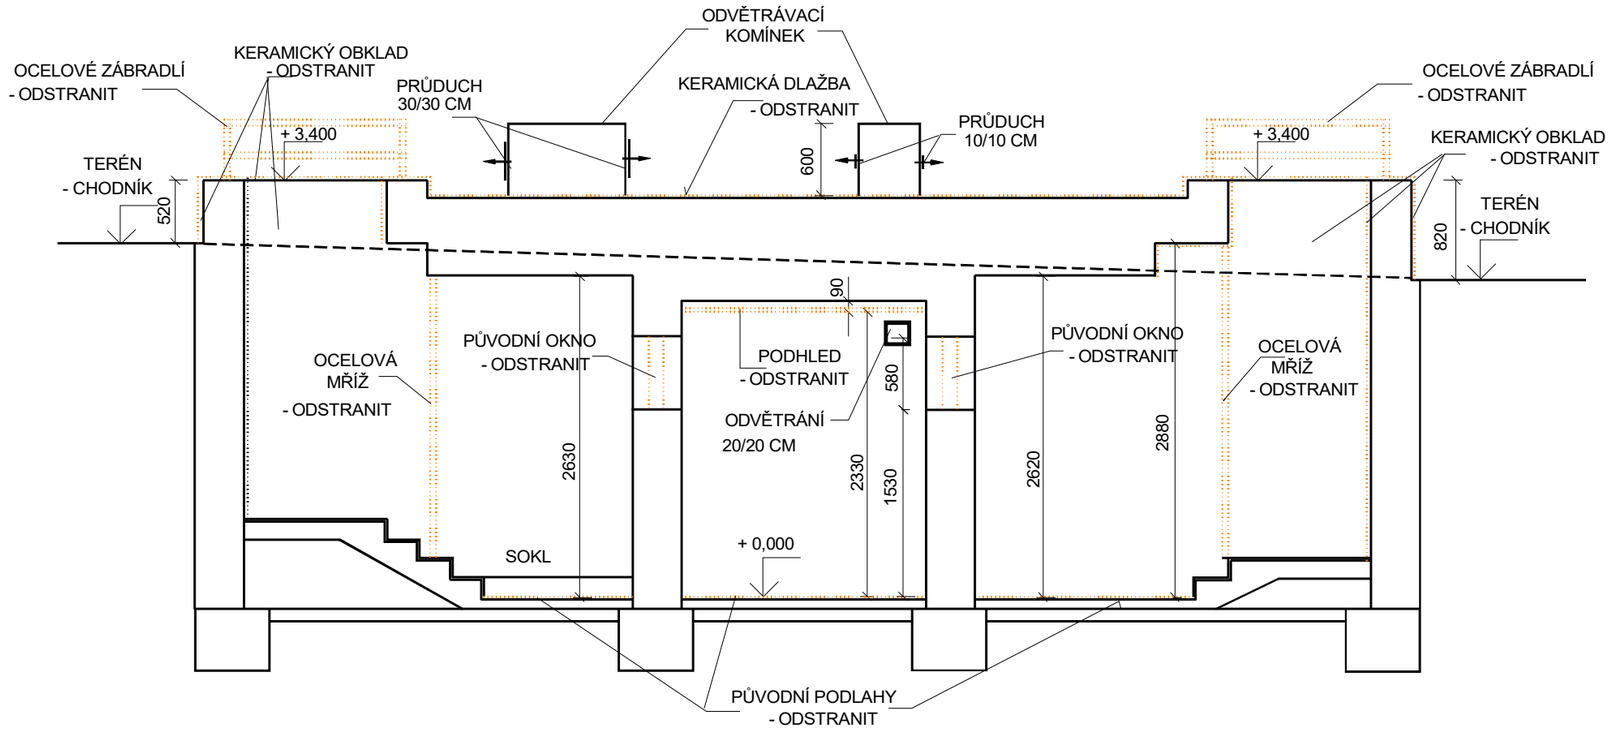

LEGENDA HMOT :

STÁVAJÍCÍ KONSTRUKCE

BOURANÉ KONSTRUKCE

ZODP.PROJEKTANT	VYPRACOVAL	KRESLIL	ING. IVAN ZBOŘIL Projektová činnost Vedlejší 8, Brno 625 00 IČO : 463 39 221
ING. ZBOŘIL	ING. ZBOŘIL	D CAD 3D MAX 24	
STAVEBNÍK : MAGISTRÁT MĚSTA BRNA			OPRAVA
BRNO, MALINOVSKÉHO NÁMĚSTÍ VEŘEJNÉ PODZEMNÍ WC			FORMÁT DATUM 06/2018
ŘEZ B - B´- PŮVODNÍ STAV + BOURACÍ PRÁCE			MĚŘÍTKO : 1:50 VÝKRES Č. : D.1.1.6

Create PDF files without this message by purchasing novaPDF printer (http://www.novapdf.com)