


ŘEZ C - C'

PŮVODNÍ STAV + BOURACÍ PRÁCE

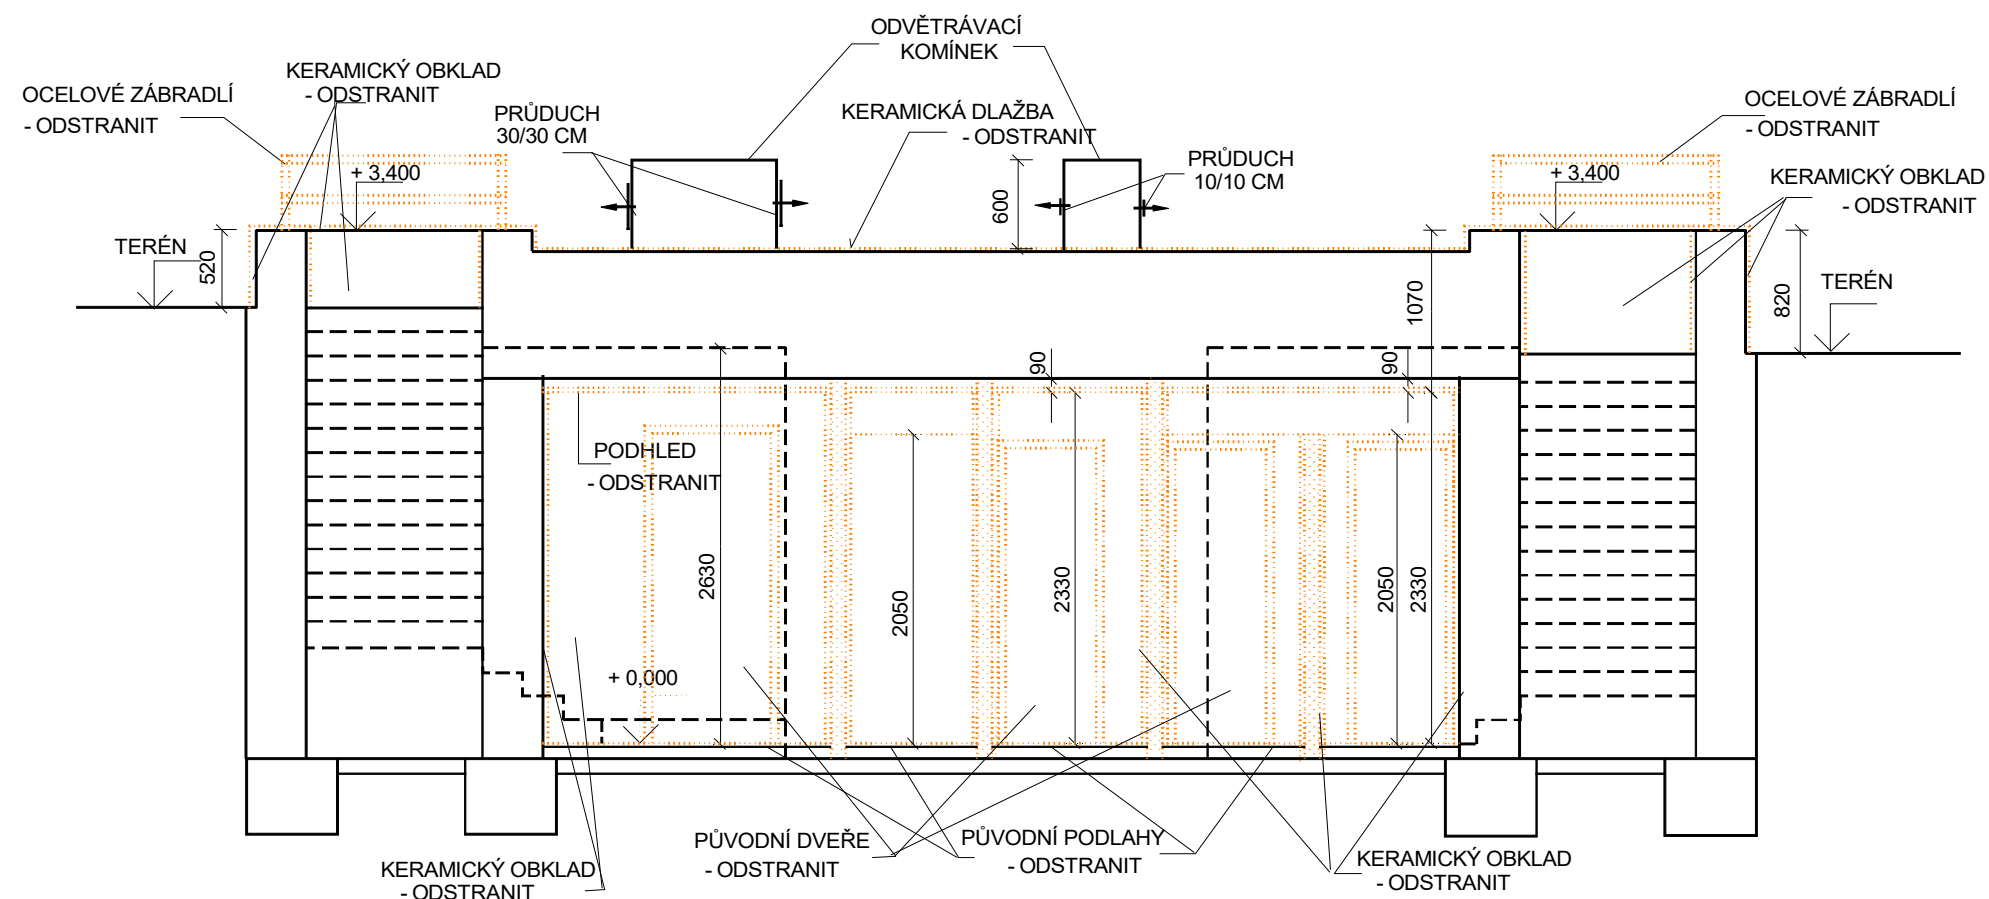

LEGENDA HMOT :

	STÁVAJÍCÍ KONSTRUKCE
	BOURANÉ KONSTRUKCE

ZODP.PROJEKTANT	VYPRACOVAL	KRESLIL		ING. IVAN ZBOŘIL Projektová činnost Vedlejší 8, Brno 625 00 IČO : 463 39 221	
ING. ZBOŘIL	ING. ZBOŘIL	D CAD 3D MAX 24			
STAVEBNÍK : MAGISTRÁT MĚSTA BRNA			OPRAVA		
BRNO, MALINOVSKÉHO NÁMĚSTÍ VEŘEJNÉ PODZEMNÍ WC			FORMÁT		
			DATUM		06/2018
ŘEZ C - C' - PŮVODNÍ STAV + BOURACÍ PRÁCE			MĚŘÍTKO : 1:50		VÝKRES Č. : D.1.1.7