


Bayerova 5 - oprava bytu č. 36 - Stávající stav, bourací práce

Legenda materiálů

 BOURANÉ KONSTRUKCE

 STÁVAJÍCÍ ZDIVO

 STÁVAJÍCÍ VNITŘNÍ ROZVOD PLYNU (BUDE OSTRANĚN)

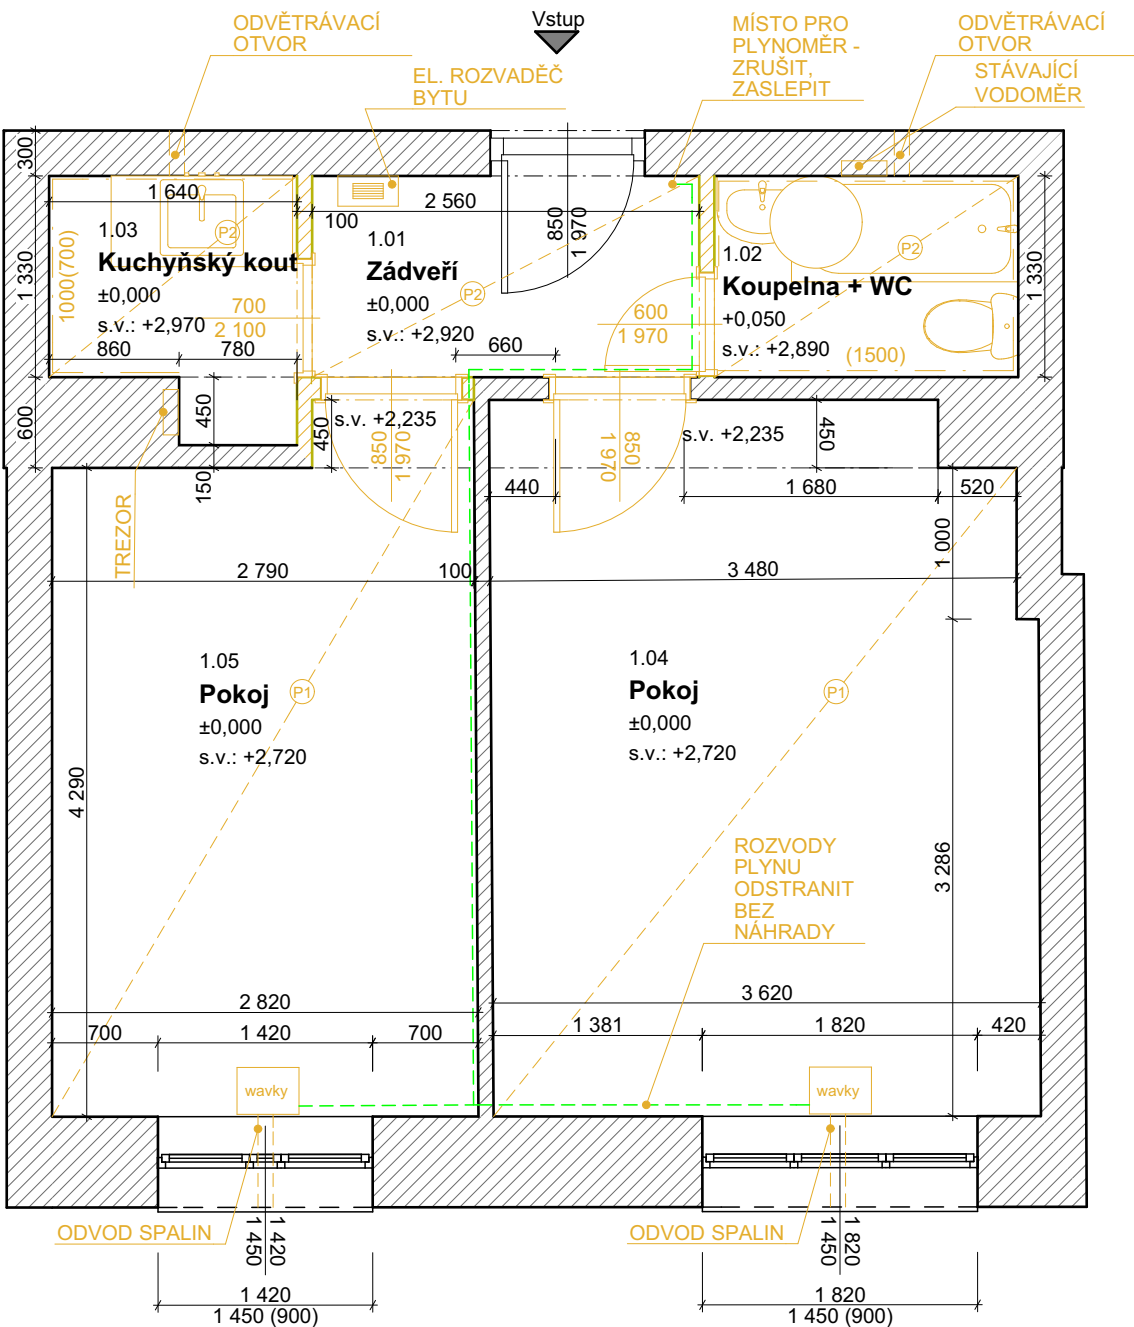

LEGENDA MÍSTNOSTÍ

Č.M.	NÁZEV MÍSTNOSTI	PLOCHA (m2)	NÁŠLAPNÁ VRSTVA	POVRCH STĚN	POVRCH STROPU	POZNÁMKA
1.01	Zádveří	3,41	DLAŽBA	VPC OMÍTKA	VPC OMÍTKA	KERAM. SOKLÍK v= 60mm
1.02	Koupelna + WC	2,67	DLAŽBA	OBKLAD	VPC OMÍTKA	OBKLAD v= 1500mm
1.03	Kuchyňský kout	2,53	DLAŽBA	VPC OMÍTKA	VPC OMÍTKA	OBKLAD ZA KUCH.
1.04	Pokoj	16,73	PVC	VPC OMÍTKA	VPC OMÍTKA	
1.05	Pokoj	12,52	PVC	VPC OMÍTKA	VPC OMÍTKA	
		37,86 m ²				

P1 - SKLADBA PODLAHY
- PVC (ODSTRANIT)
- DŘEVOTŘISKOVÉ DESKY (PONECHAT)

P2 - SKLADBA PODLAHY - ODSTRANIT
- KERAMICKÁ DLAŽBA V CEMENTOVÉ STĚRCE
- BETONOVÁ MAZANINA

Poznámka

- BUDOU ODSTRANĚNY DVEŘE A ZÁRUBNĚ INTERIÉROVÝCH DVEŘÍ
- BUDE PROVEDENA DEMONTÁŽ STÁVAJÍCÍCH SVÍTIDEL
- BUDOU ODSTRANĚNY ZBYTKY VYBAVENÍ (POLICE, KUCHYNĚ, HÁČKY, EL. OHŘÍVAČ ATD.) VIZ PROHLÍDKA PŘED PODÁNÍM NABÍDKY
- BUDOU ODSTRANĚNY PŮVODNÍ PRAHY
- BUDOU ODSTRANĚNY PŮVODNÍ TOPIDLA - EL BOILER V KOUPELNĚ A WVKY V POKOJI
- BUDOU ODSTRANĚNY ČÁSTI SPALINOVÝCH CEST OD PŮVODNÍCH PLYNOVÝCH TOPIDEL
- BUDOU ODSTRANĚNY OMÍTKY NA STĚNÁCH (KROMĚ OMÍTEK V POKOJÍCH, KDE BUDE ODSTRANĚNA MALBA) - VIZ TZ
- OMÍTKY NA STROPECH BUDOU PONECHÁNY, V POKOJÍCH BUDOUZE STROPŮ ODSTRANĚNY MALBY
- BUDOU ODSTRANĚNY PŮVODNÍ KERAMICKÉ OBKLADY STĚN V KOUPELNĚ A V KUCHYNI
- BUDE ODSTRANĚNA DLAŽBA V KOUPELNĚ, V KUCHYNI A ZÁDVEŘÍ; PO ODSTRANĚNÍ DLAŽBY A PODKLADOVÉ MAZANINY BUDE PROVEDENO DŮKLADNÉ OČIŠTĚNÍ, V POKOJÍCH BUDE ODSTRANĚNO STÁVAJÍCÍ PVC, PODKLAD Z DŘEVOTŘISKOVÝCH DESEK BUDE PONECHÁN
- BUDOU ODSTRANĚNY STÁVAJÍCÍ ROZVODY PLYNU (BEZ NÁHRADY)
- STÁVAJÍCÍ ZAŘÍZOVACÍ PŘEDMĚTY A ROZVODY ZTI (VODA A ODPADY) BUDOU VYBOURÁNY A ODSTRANĚNY
- BUDOU ODSTRANĚNY VŠECHNY STÁVAJÍCÍ ZÁSUVKY A VYPÍNAČE (V POKOJÍCH BUDOU PONECHÁNY PŮVODNÍ ROZVODY), BUDE DEMONTOVÁN STÁVAJÍCÍ BYTOVÝ ROZVADĚČ
- BUDOU ODSTRANĚNY PŘÍČKY V ROZSAHU DLE VÝKRESOVÉ DOKUMENTACE
- TL. OBVODOVÝCH STĚN BYTU JE ORIENTAČNÍ (PŘI ZA MĚŘENÍ JE NEBYLO MOŽNO OVĚŘIT)

		Zodp. projektant: Ing. Zdeněk Kovář		Otisk razítka:		
		Projektant: Ing. Zuzana Greplová				
Investor: Statutární město Brno, Brno-střed, Dominikánská 2, 601 69 Brno						
Místo: Brno	Stupeň: DPS	Datum: Listopad 2018		Podpis:		
Měřítko: 1 : 50	Akce: Bayerova 5 - oprava bytu č. 36 Bayerova 575/5, Brno, par.č. 1289, k.ú. Veverčí (610372)				Č. výkresu: D.1.1.2	Paré:
Číslo zakázky:						