



VÝKRES: **BAYEROVA 5 - oprava bytové jednotky č.37, 4NP**
Schéma kuchyňské linky

Stropní konstrukce

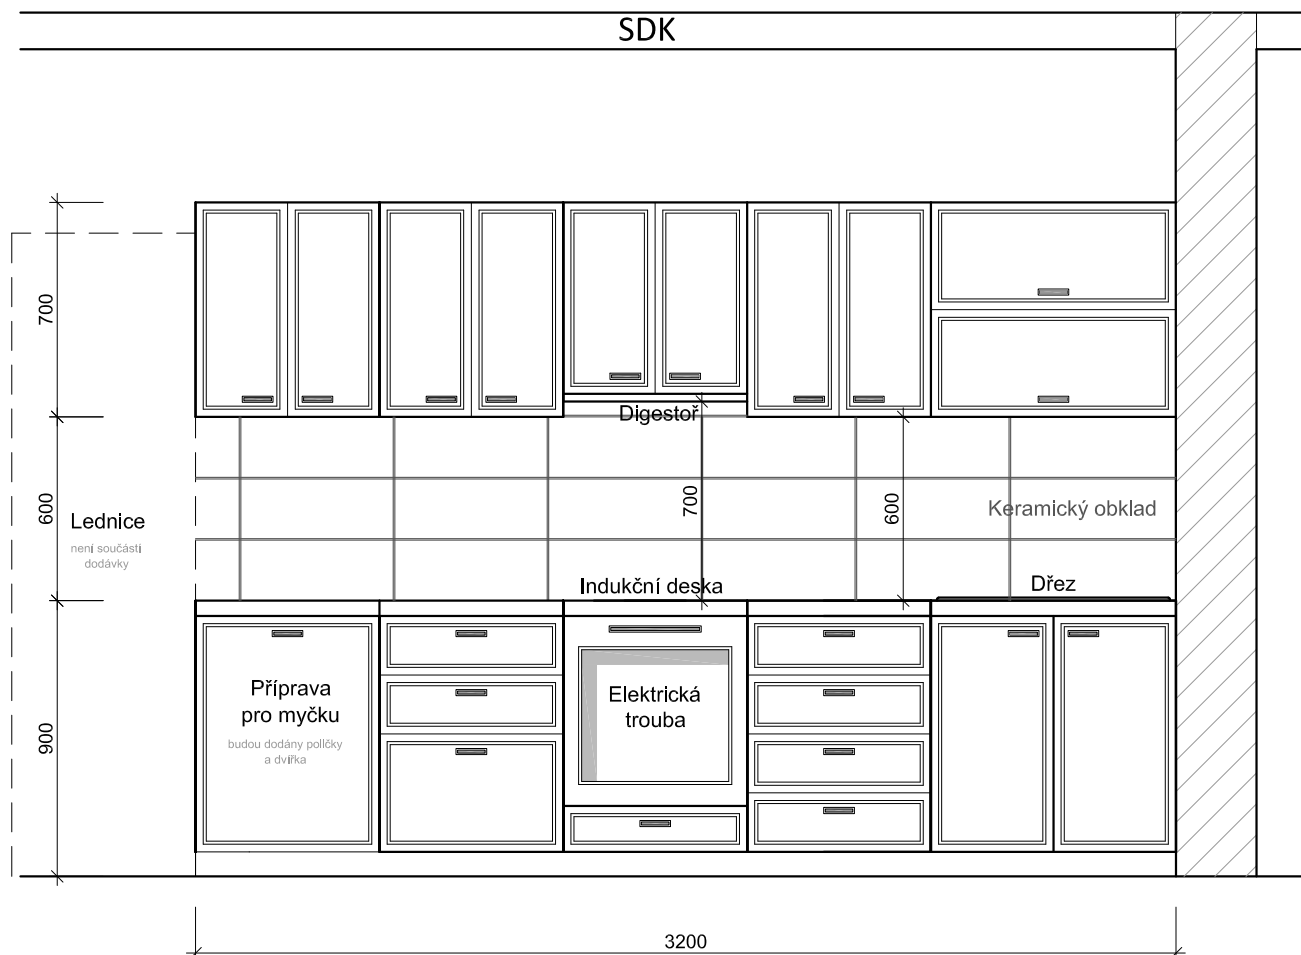

 INFRA PROJEKT		Zodp. projektant: Ing. Zdeněk Kovář		Otisk razítka:	
		Projektant: Ing. Zuzana Greplová			
Investor: Statutární město Brno, městská část Brno-střed, Dominikánská 2, 601 69 Brno					
Místo: Brno	Stupeň: DSP	Datum: Červen 2017			
Měřítko: 1 : 25	Akce: BAYEROVA 5 - oprava bytové jednotky č.37 Bayerova 575/5, Brno-střed, par.č. 1289, k.ú. Veverří (610372)			Č. výkresu: D1.1.4	Paré: 1
Číslo zakázky:	Název: Schéma kuchyňské linky				