


Bayerova 5 - oprava bytu č. 15 - Rozvody ZTI

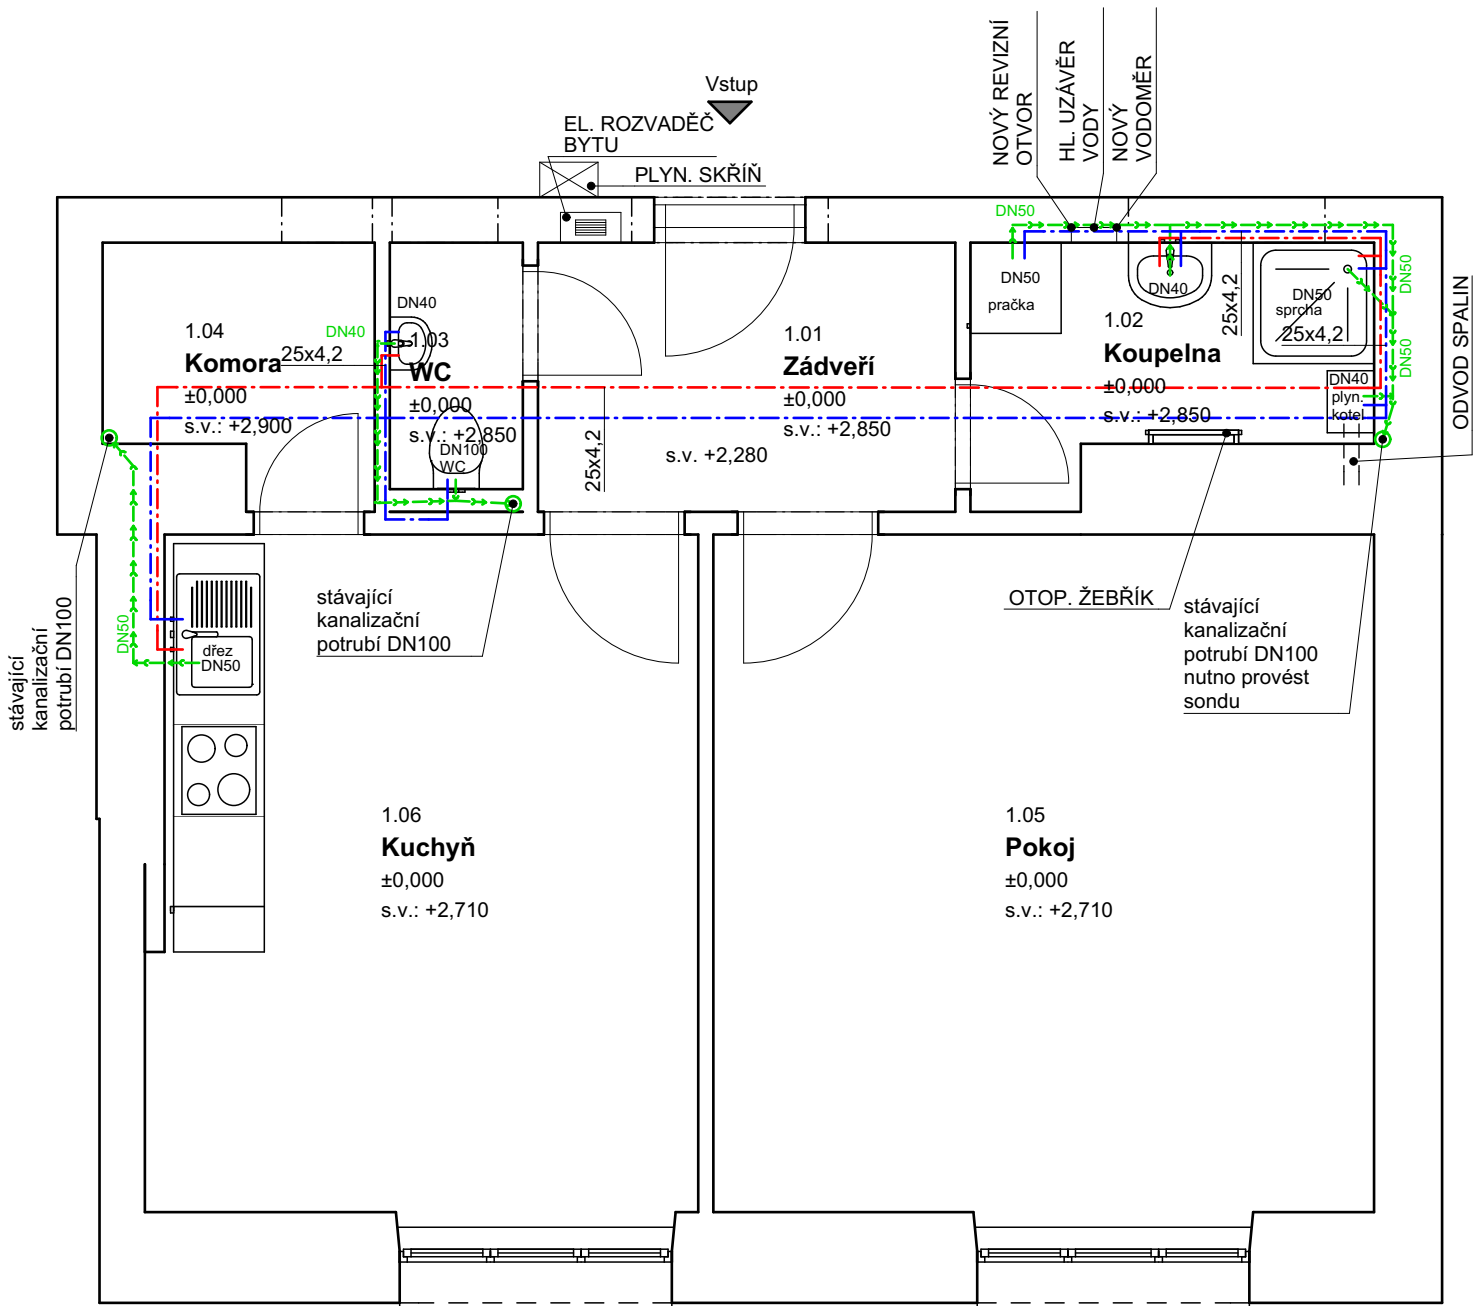

Legenda ZTI

- VODA STUDENÁ - NAPOJÍ SE NA STÁVAJÍCÍ PŘÍVOD
 - VODA TEPLÁ
 - PŘIPOJOVACÍ POTRUBÍ KANALIZACE - NAPOJÍ SE NA STÁVAJÍCÍ STOUPACÍ POTRUBÍ
- MATERIÁL ROZVODŮ STUDENÉ VODY: PPR - PN20, IZOLOVANÉ
- MATERIÁL ROZVODŮ TEPLÉ VODY: PPR - PN20, IZOLOVANÉ
- MATERIÁL PŘIPOJOVACÍHO POTRUBÍ KANALIZACE: SYSTÉM HT-PP

Legenda místností		
Č.M.	NÁZEV MÍSTNOSTI	PLOCHA (m2)
1.01	Zádveří	4,89
1.02	Koupelna	3,88
1.03	WC	1,43
1.04	Komora	2,78
1.05	Pokoj	19,72
1.06	Kuchyň	16,30
		49,00 m²

- Stručný popis prací a použitého materiálu:
- BÍLÉ UMYVADLO V KOUPELNĚ ŠÍŘKY 55CM A NA WC 35XM, SE STOJÁNKOVOU PÁKOVOU BATERÍÍ, TLAKOVÉ HADICE PN20, 2xRV1/2" S FILTREM, SIFON V CHROMOVANÉM PROVEDENÍ
 - K PRAČCE 1xRV1/2" S FILTREM, SIFON PRAČKOVÝ PODOMÍTKOVÝ
 - SPRCHOVÁ VANIČKA , 80x80x10cm, PEVNÁ SKLENĚNÁ ZÁSTĚNA, NÁSTĚNNÁ SPRCHOVÁ BATERIE SE SPRCHOU A TYČÍ S POSUVNÝM DRŽÁKEM SPRCHY
 - K DŘEZU V KUCHYNI 2xRV1/2" S FILTREM, TLAKOVÉ HADICE PN20, STOJÁNKOVÁ PÁKOVÁ BATERIE S DLOUHÝM RAMÍNKEM, SIFON BILÝ S ODBOČKOU PRO PŘÍPADNÉ NAPOJENÍ MYČKY
 - ZÁVĚSNÉ WC, SEDÁTKO BÍLÉ
 - STÁVAJÍCÍ PŘÍVOD VODY BUDE VYMĚNĚN, BUDE OSAZEN HLAVNÍ UZÁVĚR VODY PRO BYT
 - VODOROVNÉ ROZVODY TV A SV BUDOUV VEDENY VE ZDI, v. 0,6m, V PODLAŽE A V NADPRAŽÍ NAD DVEŘMI - VIZ VÝKRES
 - ODSTRANIT VEŠKERÉ NEPOTŘEBNÉ ROZVODY KANALIZACE A VODY V TRASE NOVÝCH ROZVODŮ
 - NUTNO POČÍTAT S OSAZENÍM NOVÉHO VODOMĚRU, DN 15, Q3=1,6m³/h, S RADIOVÝM ODEČTEM, STAVEBNÍ DÉLKA 110mm, VČ. UZÁVĚRŮ 2KK 3/4", NOVÁ NIKA A DVÍŘKA 300/300/150
 - POTRUBÍ VODY SPÁDOVAT K VÝTOKŮM U ZAŘIZOVACÍCH PŘEDMĚTŮ.
 - POTRUBÍ VODY BUDE OPATŘENO NÁVLEKOVOU TEPELNOU IZOLACÍ TL. 9mm
 - VÝŠKY A POLOHY PŘIPOJENÍ ZAŘIZOVACÍCH PŘEDMĚTŮ BUDOU UPŘESNĚNY NA ZÁKLADĚ VYBRANÉHO TYPU ZAŘIZOVACÍHO PŘEDMĚTU INVESTOREM
 - PŘED ZAHÁJENÍM STAVEBNÍCH PRACÍ NUTNO PŘEDEM ZKONTROLOVAT VŠECHNY MÍRY A OVĚŘIT S PROJEKTOVOU DOKUMENTACÍ.
 - TL. OBVODOVÝCH STĚN JE ORIENTAČNÍ
 - KE VŠEM POUŽITÝM VÝROBKŮM BUDOU DOLOŽENY TECHNICKÉ LISTY
 - TRASY ROZVODŮ JE NUTNÉ KOORDINOVAT S OSTATNÍMI PROFESEMI

<div>Ing. Petr Machynka Zahradní 1158, Uherské Hradiště, 686 06 IČ: 75231034 ČKAIT 1004921</div>			<div>Zodp. projektant: Ing. Petr Machynka</div> <div>Projektant: Ing. Petr Machynka</div>		<div>Otisk razítka:</div>		
Investor: Statutární město Brno, Brno-střed, Dominikánská 2, 601 69 Brno							
Místo: Brno		Stupeň: DPS		Datum: Červen 2018			
Měřítko: 1 : 50		Akce: Bayerova 5 - oprava bytu č. 15 Bayerova 575/5, Brno, par.č. 1289, k.ú. Veverí (610372)				Č. výkresu: D.1.4.2	Paré: 1
Číslo zakázky:		Název: Rozvody ZTI					