



Bayerova 5 - oprava bytu č. 33 - Vytápění

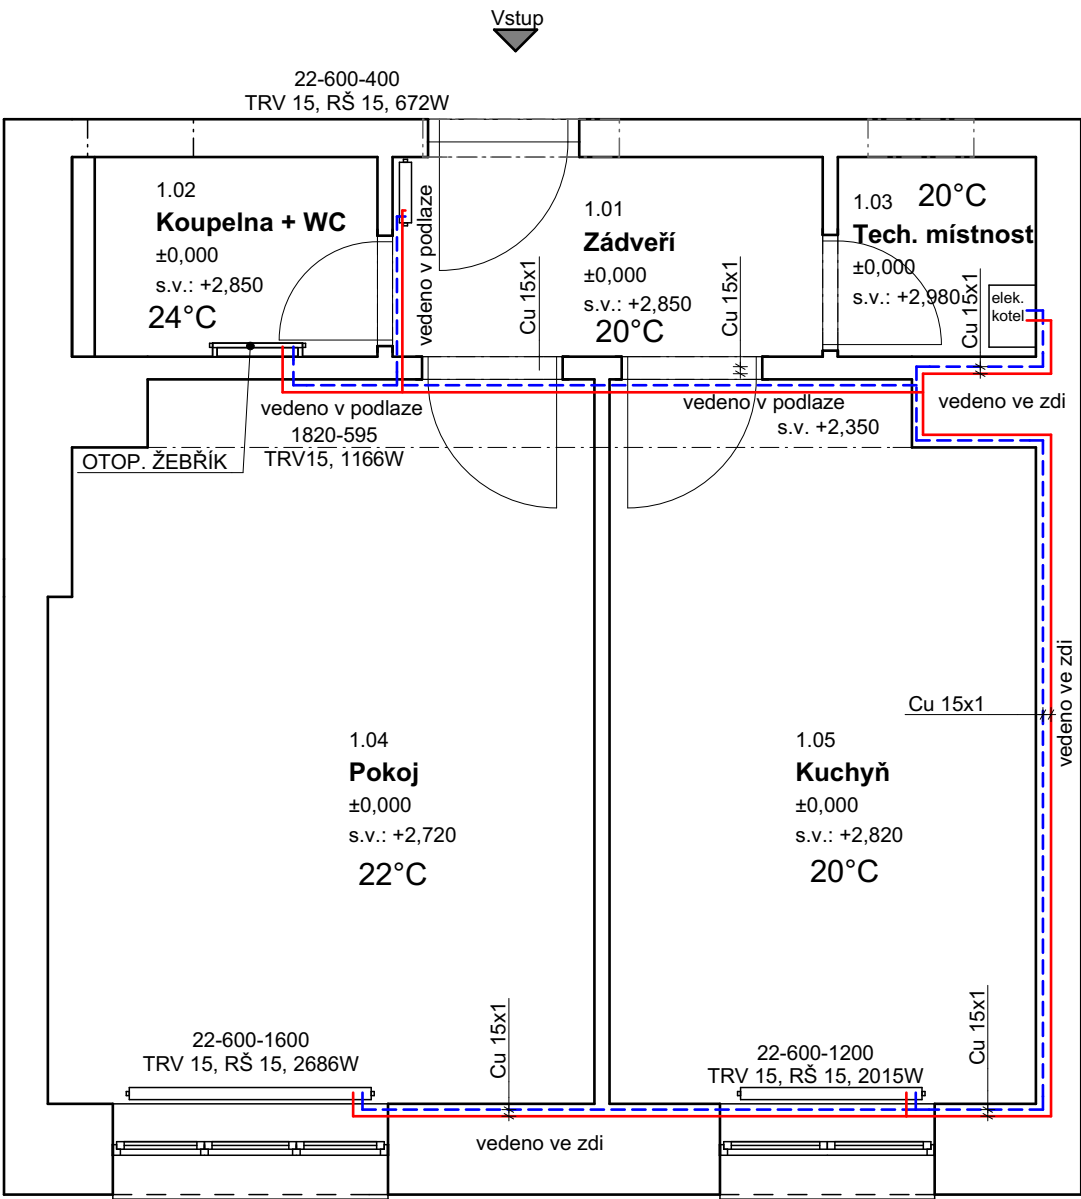

Legenda ÚT

- PŘÍVODNÍ POTRUBÍ - TOPNÁ VODA
- VRATNÉ POTRUBÍ - TOPNÁ VODA

DESKOVÉ OTOPNÉ TĚLESO SE SPODNÍM PŘIPOJENÍM VK (TYP-VÝŠKA-ŠÍŘKA)

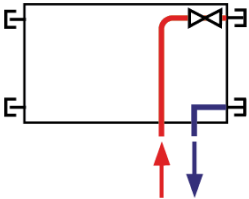

MATERIÁL ROZVODŮ PŘÍVODNÍ TOPNÉ VODY: Cu15x1

MATERIÁL ROZVODŮ VRAT TOPNÉ VODY: Cu15x1

ELEKTRICKÝ KOTEL NAPOJENÝ NA HDO - max. 14kW S EXTERNÍM ZÁSOBNÍKEM NA TUV S OBJEMEM MIN. 50 L

VEDENÍ ROZVODŮ V PODLAZE BUDE UPŘESNĚNO PO PROVEDENÍ BOURACÍCH PRACÍ

Legenda místností		
Č.M.	NÁZEV MÍSTNOSTI	PLOCHA (m2)
1.01	Zádveří	3,76
1.02	Koupelna + WC	2,67
1.03	Tech. místnost	1,73
1.04	Pokoj	17,04
1.05	Kuchyň	13,28
		38,48 m²

Stručný popis prací a použitého materiálu:

- PŘED ZAHÁJENÍM STAVEBNÍCH PRACÍ NUTNO PŘEDEM ZKONTROLOVAT VŠECHNY MÍRY A OVĚŘIT S PROJEKTOVOU DOKUMENTACÍ
- VEŠKERÉ ROZVODY TOPENÍ BUDOU PROVEDENY TAK, ABY BYLY ŘÁDNĚ ODVZDUŠNITELNÉ A VYPUSTITELNÉ
- ROZVODY BUDOU PROVEDENY Z MĚDĚNÝCH TRUBEK. DĚLENÍ, MONTÁŽ, UCHYCENÍ APOD. POTRUBÍ DLE POKYNŮ A POŽADAVKŮ VÝROBCE
- PŘI PRŮCHODU POTRUBÍ PŘES KONSTRUKCE BUDE POTRUBÍ ULOŽENO V CHRÁNIČCE, VZNIKLÝ PROSTOR MEZI CHRÁNIČKOU A POTRUBÍM BUDE VYPLNĚN
- PRŮRAZY PŘES ZEĎ PROVÁDĚT POMOCÍ JÁDROVÝCH VRTŮ
- PRO ELEKTRICKÝ KOTEL BUDE PROVEDEN NOVÝ PŘÍVOD Z ELEKTROMĚROVÉ SKŘÍŇE NA CHODBĚ DOMU, VČ. PŘÍVODU PRO NAPOJENÍ NA HDO
- MÍSTA ULOŽENÍ POTRUBÍ JSOU NA VÝKRESECH NAZNAČENA SCHÉMATICKY, JE PROTO NUTNÉ DODRŽOVAT MAXIMÁLNÍ VZDÁLENOSTI ZÁVĚSŮ PODLE DOPORUČENÍ VÝROBCE POTRUBÍ
- NUTNO ZAJISTIT VŠEOBECNOU ZÁSADU, ŽE VE VŠECH NEJVYŠŠÍCH MÍSTECH POTRUBNÍHO SYSTÉMU JE NUTNO UMÍSTIT ODVZDUŠŇOVACÍ VENTILY, I KDYŽ TO NENÍ NA VÝKRESECH VYZNAČENO, V PŘÍPADĚ JAKÉKOLIV ZMĚNY, VYNUCENÉ SITUACÍ NA MONTÁŽI, JE NUTNO ZAMEZIT VZNIKU ÚSEKŮ POTRUBÍ BEZ MOŽNOSTI ODVZDUŠNĚNÍ A JE NUTNO ZAJISTIT ODVZDUŠNĚNÍ VŠECH NEJVYŠŠÍCH MÍST POTRUBÍ, ROVNĚŽ JE NUTNO ZAJISTIT MOŽNOST VYPOUŠTĚNÍ VODY Z POTRUBÍ
- TL. OBVODOVÝCH STĚN JE ORIENTAČNÍ
- KE VŠEM POUŽITÝM VÝROBKŮM BUDOU DOLOŽENY TECHNICKÉ LISTY
- PŘI REALIZACI JE NUTNÉ KOORDINOVAT TRASY ROZVODŮ JEDNOTLIVÝCH INSTALACÍ

Ing. Petr Machynka Zahradní 1158, Uherské Hradiště, 686 06 IČ: 75231034 ČKAIT 1004921			Zodp. projektant: Ing. Petr Machynka		Otisk razítka:	
			Projektant: Ing. Petr Machynka			
Investor: Statutární město Brno, Brno-střed, Dominikánská 2, 601 69 Brno						
Místo: Brno	Stupeň: DSP	Datum: Červen 2018			Podpis:	
Měřítko: 1 : 50	Akce: Bayerova 5 - oprava bytu č. 33 Bayerova 575/5, Brno, par.č. 1289, k.ú. Veverčí (610372)				Č. výkresu: D.1.4.1	Paré: 1
Číslo zakázky:						