

Bayerova 5 - oprava bytu č. 36 - Rozvody ZTI

Legenda ZTI


- VODA STUDENÁ - NAPOJÍ SE NA STÁVAJÍCÍ PŘÍVOD
- VODA TEPLÁ
- PŘIPOJOVACÍ POTRUBÍ KANALIZACE - NAPOJÍ SE NA STÁVAJÍCÍ STOUPACÍ POTRUBÍ

MATERIÁL ROZVODŮ STUDENÉ VODY: PPR - PN20, IZOLOVANÉ

MATERIÁL ROZVODŮ TEPLÉ VODY: PPR - PN20, IZOLOVANÉ

MATERIÁL PŘIPOJOVACÍHO POTRUBÍ KANALIZACE: SYSTÉM HT-PP

Legenda místností		
Č.M.	NÁZEV MÍSTNOSTI	PLOCHA (m2)
1.01	Zádveří	1,98
1.02	Koupelna+WC	2,67
1.03	Kuchyň. kout	4,86
1.04	Pokoj	12,04
1.05	Pokoj	16,73
		38,28 m²

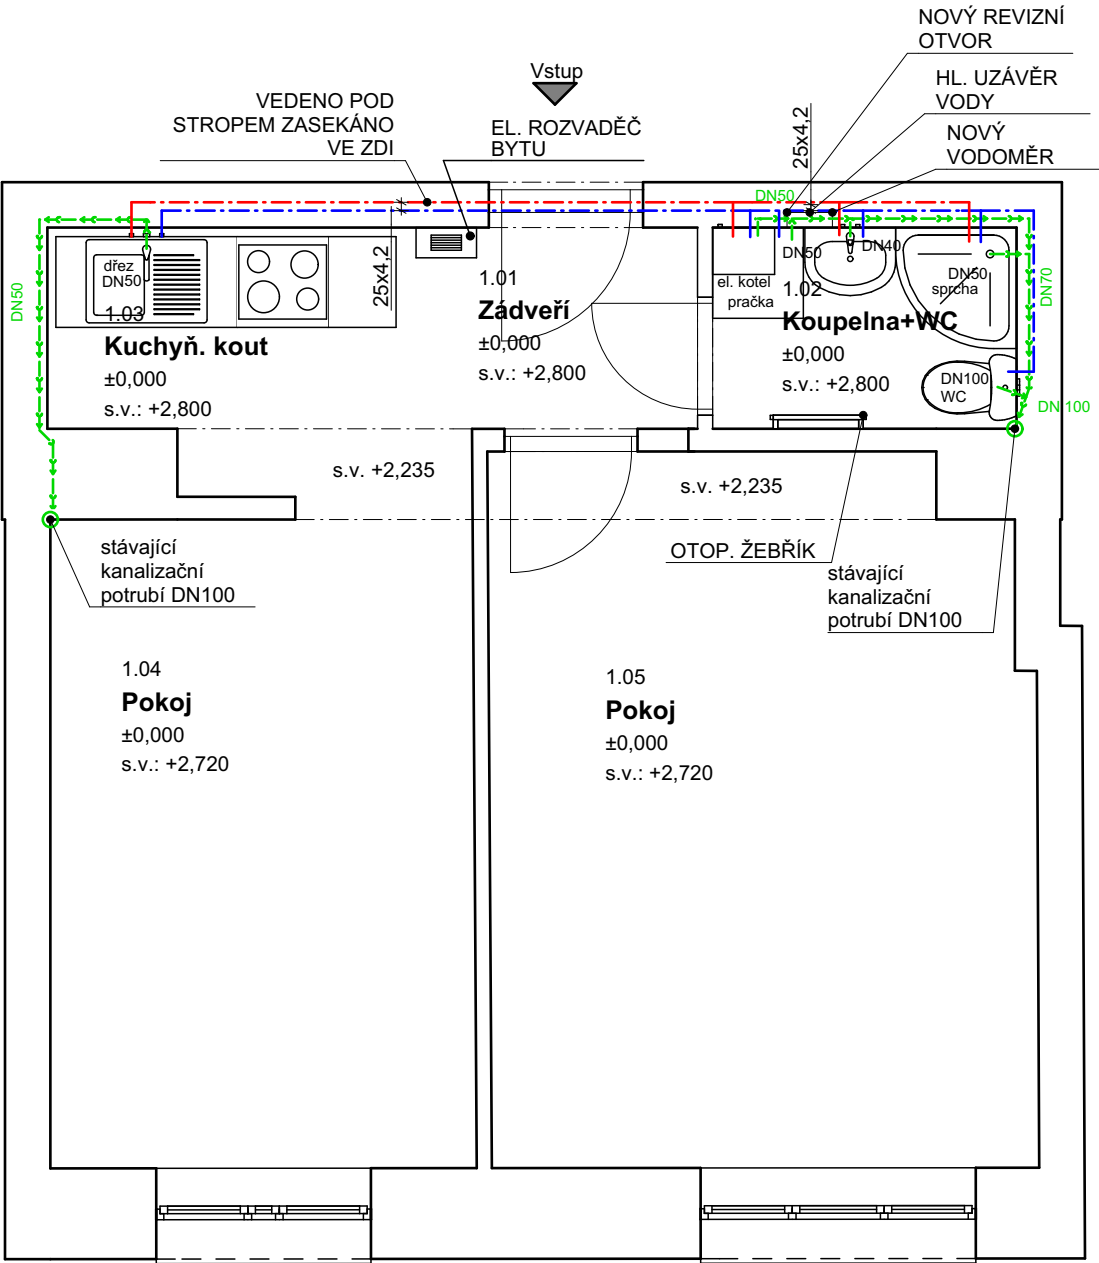

- Poznámka**
- PROVEDE SE VÝMĚNA STOUPAČEK V ROZSAHU DOTČENÉHO BYTU
 - UMYVADLO BÍLÉ ŠÍŘKY 55CM SE STOJÁNKOVOU PÁKOVOU BATERIÍ, TLAKOVÉ HADICE PN20, 2xRV1/2" S FILTREM, SIFON PLASTOVÝ BÍLÝ
 - K PRAČCE 1xRV1/2" S FILTREM, SIFON PRAČKOVÝ PODOMÍTKOVÝ
 - SPRCHOVÁ VANIČKA PŮLKRUHOVÁ , 80x80x10cm, SKLÁDACÍ SKLENĚNÁ ZÁSTĚNA, NÁSTĚNNÁ SPRCHOVÁ BATERIE SE SPRCHOU A TYČÍ S POSUVNÝM DRŽÁKEM SPRCHY
 - K DŘEZU 2xRV1/2" S FILTREM, TLAKOVÉ HADICE PN20, STOJÁNKOVÁ PÁKOVÁ BATERIE S DLOUHÝM RAMÍNKEM, SIFON BÍLÝ
 - KOMBI WC, SEDÁTKO BÍLÉ, 1xRV1/2"
 - STÁVAJÍCÍ PŘÍVOD VODY BUDE VYMĚNĚN, U ODBOČKY ZE STOUPAČKY BUDE OSAZEN HLAVNÍ UZÁVĚR VODY PRO BYT
 - VODOROVNÉ ROZVODY TV A SV BUDOU VEDENY VE ZDI, v. 0,6m
 - ODSTRANIT VEŠKERÉ NEPOTŘEBNÉ ROZVODY KANALIZACE A VODY V TRASE NOVÝCH ROZVODŮ
 - NUTNO POČÍTAT S OSAZENÍM NOVÉHO VODOMĚRU, DN 15, Q3=1,6m³/h, S RADIOVÝM ODEČTEM, STAVEBNÍ DÉLKA 110mm, VČ. UZÁVĚRŮ 2KK 3/4", NOVÁ NIKA A DVÍŘKA 300/300/150
 - POTRUBÍ VODY SPÁDOVAT K VÝTOKŮM U ZAŘÍZOVACÍCH PŘEDMĚTŮ.
 - POTRUBÍ VODY BUDE OPATŘENO NÁVLEKOVOU TEPELNOU IZOLACÍ TL. 9mm
 - VÝŠKY A POLOHY PŘIPOJENÍ ZAŘÍZOVACÍCH PŘEDMĚTŮ BUDOU UPŘESNĚNY NA ZÁKLADĚ VYBRANÉHO TYPU ZAŘÍZOVACÍHO PŘEDMĚTU INVESTOREM
 - PŘED ZAHÁJENÍM STAVEBNÍCH PRACÍ NUTNO PŘEDEM ZKONTROLOVAT VŠECHNY MÍRY A OVĚŘIT S PROJEKTOVOU DOKUMENTACÍ.
 - TL. OBVODOVÝCH STĚN JE ORIENTAČNÍ
 - KE VŠEM POUŽITÝM VÝROBKŮM BUDOU DOLOŽENY TECHNICKÉ LISTY

		Zodp. projektant: Ing. Zdeněk Kovář		Otisk razítka:	
		Projektant: Ing. Zuzana Greplová			
Investor: Statutární město Brno, Brno-střed, Dominikánská 2, 601 69 Brno					
Místo: Brno	Stupeň: DPS	Datum: Listopad 2018		Podpis:	
Měřítko: 1 : 50	Akce: Bayerova 5 - oprava bytu č. 36 Bayerova 575/5, Brno, par.č. 1289, k.ú. Veverí (610372)			Č. výkresu: D.1.4.2	Paré:
Číslo zakázky:	Název: Rozvody ZTI				