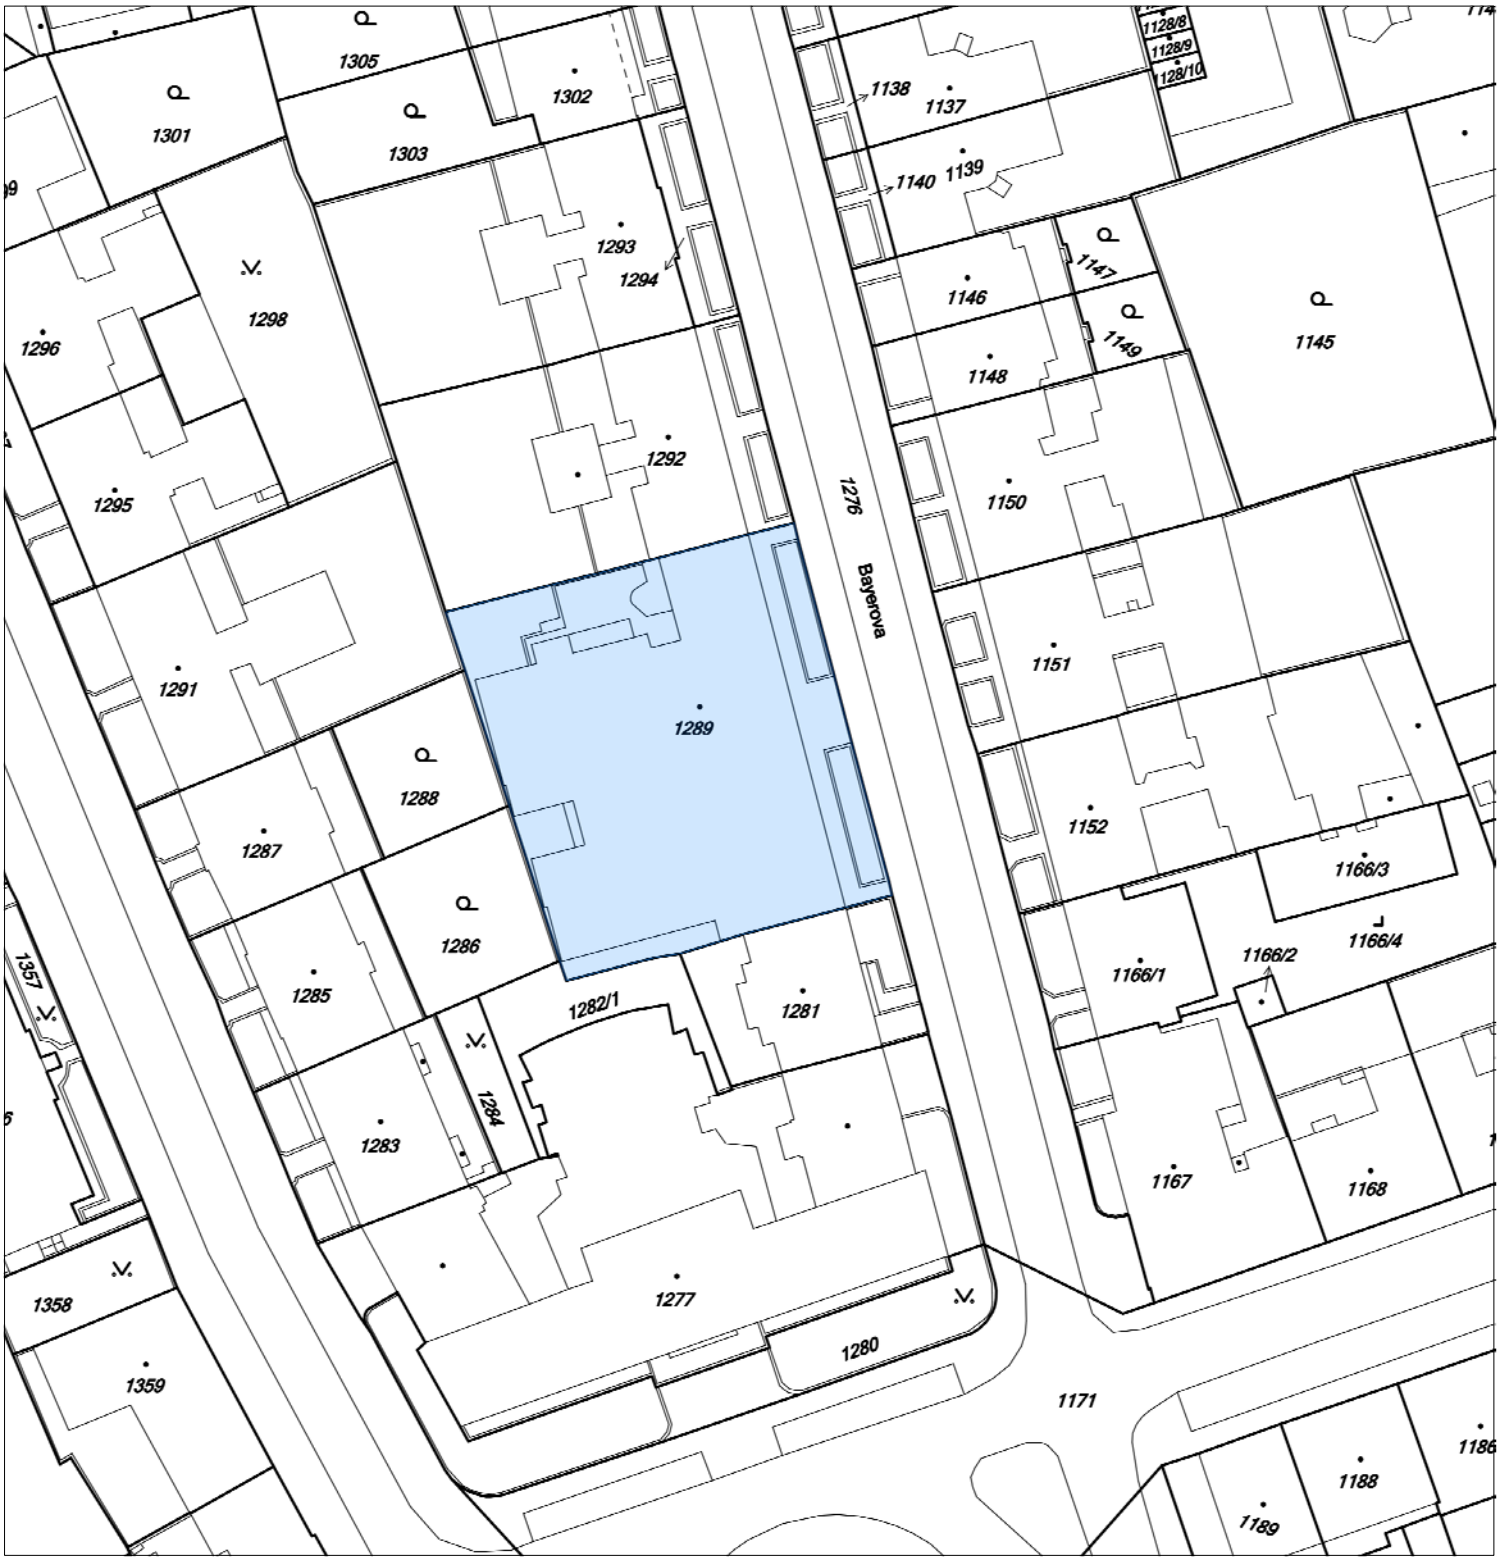

S

INFRA PROJEKT

Zodp. projektant: Ing. Zdeněk Kovář	Otisk razítka:
Projektant: Ing. Zuzana Greplová	
Investor: Statutární město Brno, městská část Brno-střed, Dominikánská 2, 601 69 Brno	
Místo: Brno / Stupeň: DSP / Datum: Červenec 2017	Podpis:
Měřítko: 1 : 50	Akce: BAYEROVA 5 - oprava bytové jednotky č.37
	Bayerova 575/5, Brno-střed, par.č. 1289, k.ú. Veveří (610372)
Číslo zakázky:	Název: SITUACE KATASTRÁLNÍ
	Č. výkresu: C02
	Paré: