


Bayerova 5 - oprava bytu č. 27 - Rozvody ZTI

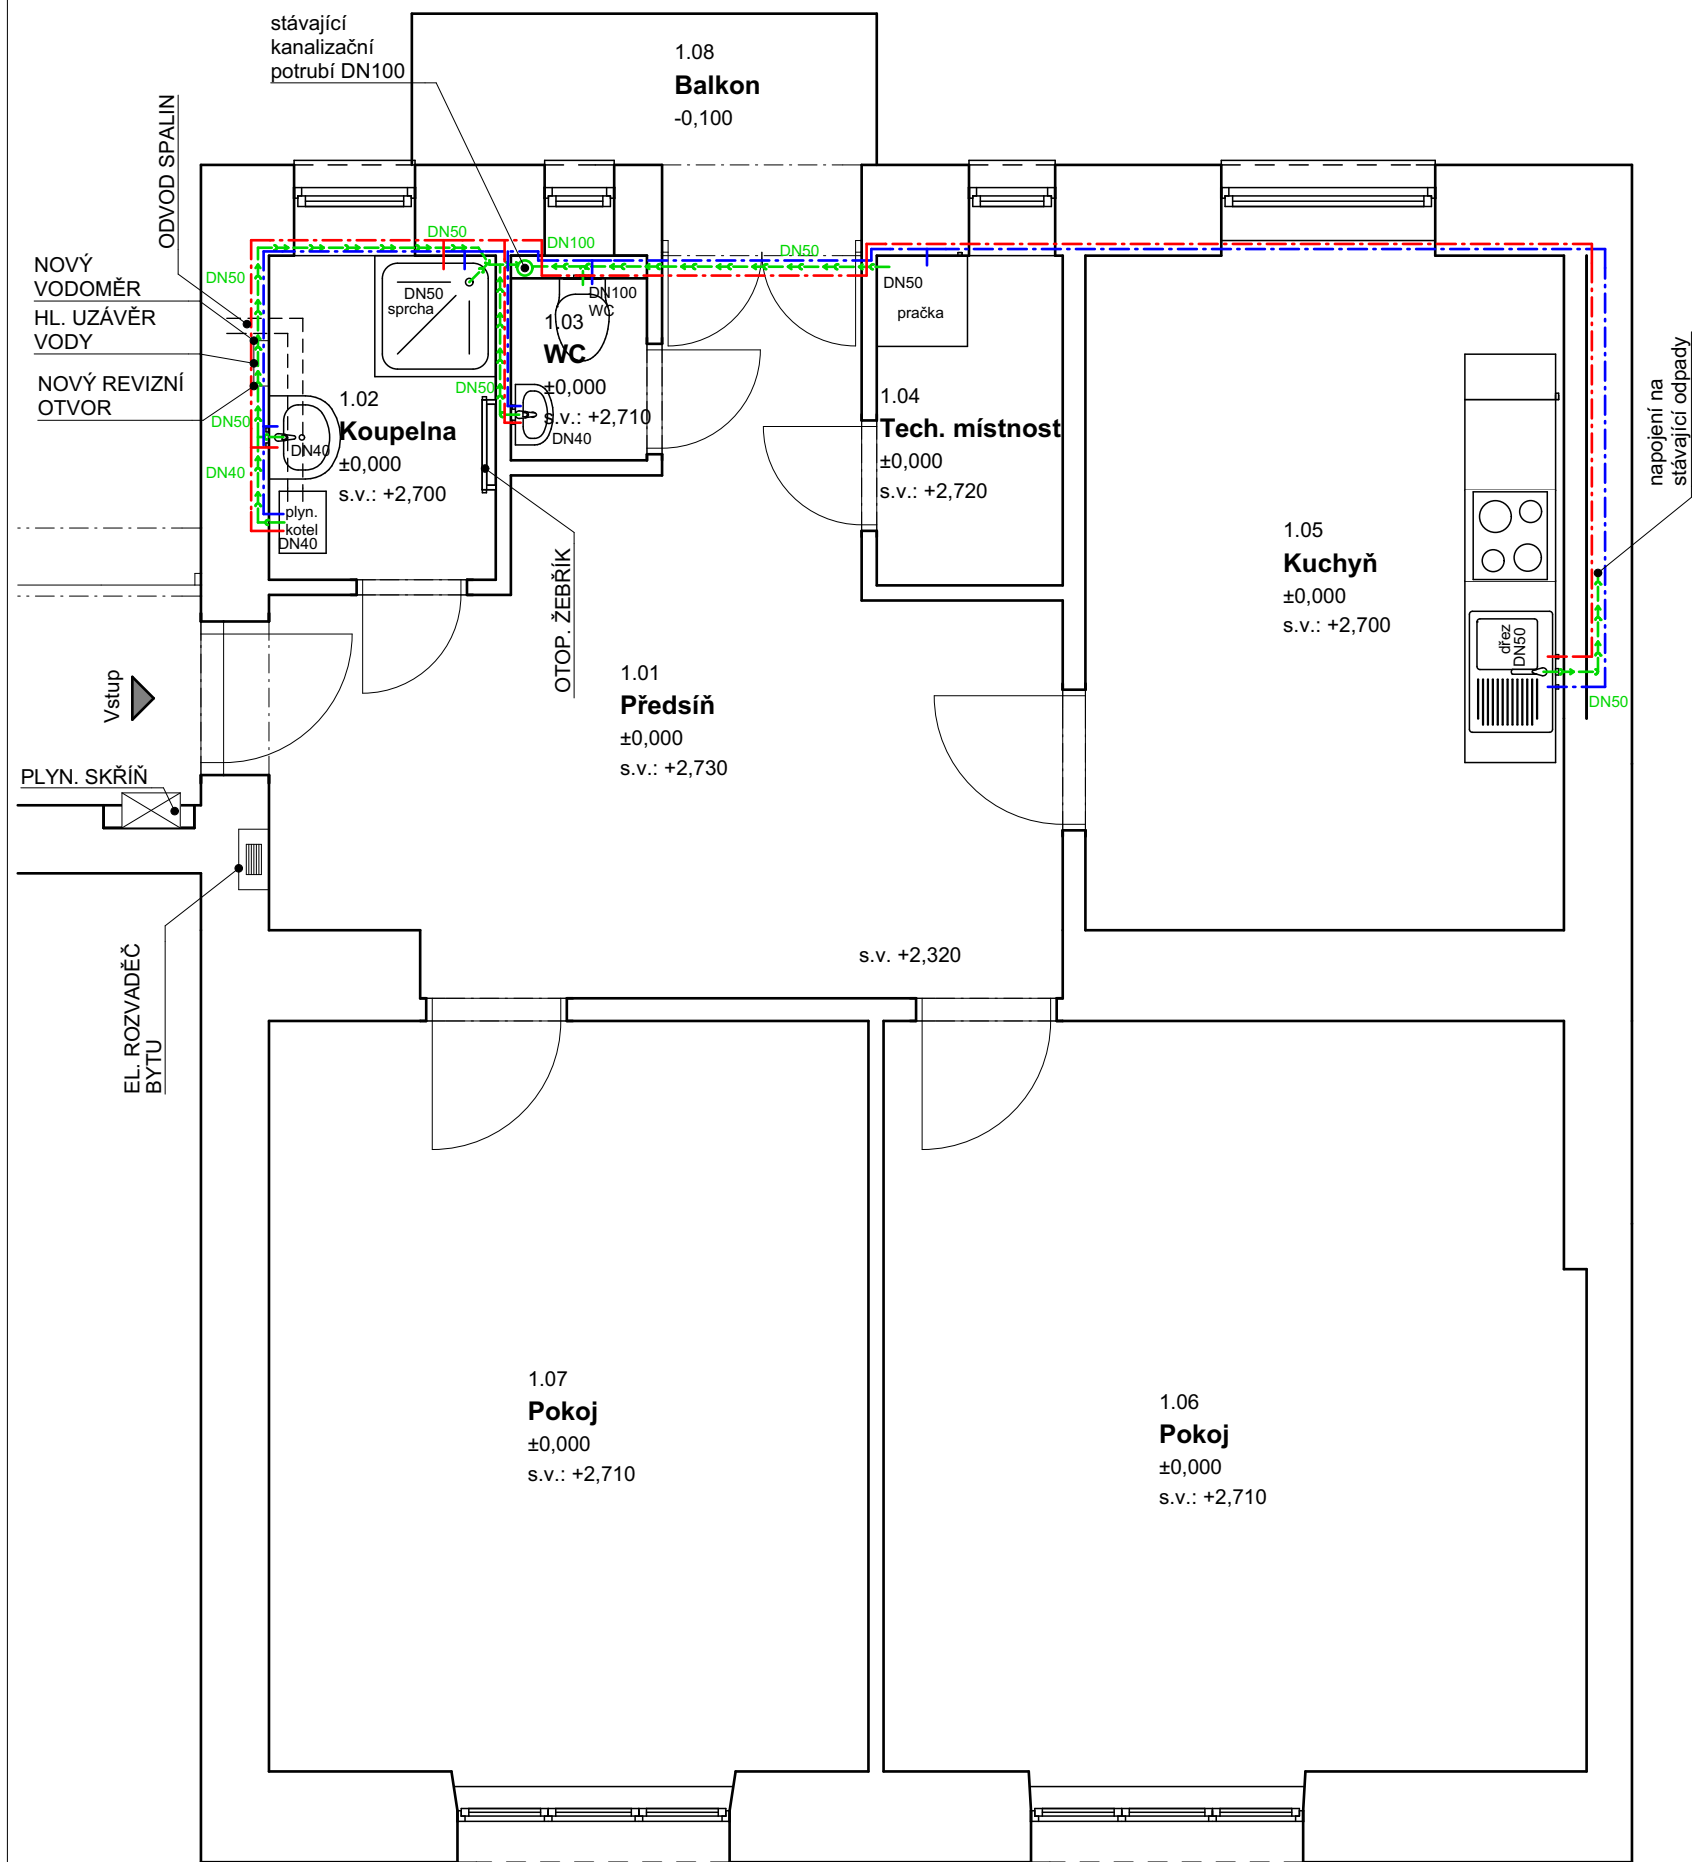

Legenda ZTI

- VODA STUDENÁ - NAPOJÍ SE NA STÁVAJÍCÍ PŘÍVOD
  - VODA TEPLÁ
  - PŘIPOJOVACÍ POTRUBÍ KANALIZACE - NAPOJÍ SE NA STÁVAJÍCÍ STOUPACÍ POTRUBÍ
- MATERIÁL ROZVODŮ STUDENÉ VODY: PPR - PN20, IZOLOVANÉ
- MATERIÁL ROZVODŮ TEPLÉ VODY: PPR - PN20, IZOLOVANÉ
- MATERIÁL PŘIPOJOVACÍHO POTRUBÍ KANALIZACE: SYSTÉM HT-PP

Legenda místností		
Č.M.	NÁZEV MÍSTNOSTI	PLOCHA (m2)
1.01	Předsíň	17,25
1.02	Koupelna	3,21
1.03	WC	1,08
1.04	Tech. místnost	2,68
1.05	Kuchyň	14,57
1.06	Pokoj	23,01
1.07	Pokoj	19,86
		81,66 m <sup>2</sup>

- Stručný popis prací a použitého materiálu:**
- BÍLÉ UMYVADLO V KOUPELNĚ ŠÍŘKY 55CM, NA WC ŠÍŘKY 35CM, SE STOJÁNKOVOU PÁKOVOU BATERIÍ, TLAKOVÉ HADICE PN20, 2xRV1/2" S FILTREM, SIFON V CHROMOVANÉM PROVEDENÍ
  - K PRAČCE 1xRV1/2" S FILTREM, SIFON PRAČKOVÝ PODOMÍTKOVÝ
  - SPRCHOVÁ VANIČKA , 80x80x10cm, PEVNÁ SKLENĚNÁ ZÁSTĚNA, NÁSTĚNNÁ SPRCHOVÁ BATERIE SE SPRCHOU A TYČÍ S POSUVNÝM DRŽÁKEM SPRCHY
  - K DŘEZU V KUCHYNI 2xRV1/2" S FILTREM, TLAKOVÉ HADICE PN20, STOJÁNKOVÁ PÁKOVÁ BATERIE S DLOUHÝM RAMÍNKEM, SIFON BILÝ S ODBOČKOU PRO PŘÍPADNÉ NAPOJENÍ MYČKY
  - ZÁVĚSNÉ WC, SEDÁTKO BÍLÉ
  - STÁVAJÍCÍ PŘÍVOD VODY BUDE VYMĚNĚN, BUDE OSAZEN HLAVNÍ UZÁVĚR VODY PRO BYT
  - VODOROVNÉ ROZVODY TV A SV BUDOU VEDENY VE ZDI, v. 0,6m, V PODLAŽE A V NADPRAŽÍ NAD DVEŘMI - VIZ VÝKRES
  - ODSTRANIT VEŠKERÉ NEPOTŘEBNÉ ROZVODY KANALIZACE A VODY V TRASE NOVÝCH ROZVODŮ
  - NUTNO POČÍTAT S OSAZENÍM NOVÉHO VODOMĚRU, DN 15, Q3=1,6m<sup>3</sup>/h, S RADIOVÝM ODEČTEM, STAVEBNÍ DÉLKA 110mm, VČ. UZÁVĚRŮ 2KK 3/4", NOVÁ NIKA A DVÍŘKA 300/300/150
  - POTRUBÍ VODY SPÁDOVAT K VÝTOKŮM U ZAŘÍZOVACÍCH PŘEDMĚTŮ.
  - POTRUBÍ VODY BUDE OPATŘENO NÁVLEKOVOU TEPELNOU IZOLACÍ TL. 9mm
  - VÝŠKY A POLOHY PŘIPOJENÍ ZAŘÍZOVACÍCH PŘEDMĚTŮ BUDOU UPŘESNĚNY NA ZÁKLADĚ VYBRANÉHO TYPU ZAŘÍZOVACÍHO PŘEDMĚTU INVESTOREM
  - PŘED ZAHÁJENÍM STAVEBNÍCH PRACÍ NUTNO PŘEDEM ZKONTROLOVAT VŠECHNY MÍRY A OVĚŘIT S PROJEKTOVOU DOKUMENTACÍ.
  - TL. OBVODOVÝCH STĚN JE ORIENTAČNÍ
  - KE VŠEM POUŽITÝM VÝROBKŮM BUDOU DOLOŽENY TECHNICKÉ LISTY
  - TRASY ROZVODŮ JE NUTNÉ KOORDINOVAT S OSTATNÍMI PROFESEMI

Ing. Petr Machynka Zahradní 1158, Uherské Hradiště, 686 06 IČ: 75231034 ČKAIT 1004921			Zodp. projektant: Ing. Petr Machynka	Otisk razítka:	
			Projektant: Ing. Petr Machynka		
Investor: Statutární město Brno, Brno-střed, Dominikánská 2, 601 69 Brno					
Místo: Brno	Stupeň: DSP	Datum: Červen 2018		Podpis:	
Měřítko: 1 : 50	Akce:  Bayerova 5 - oprava bytu č. 27  Bayerova 575/5, Brno, par.č. 1289, k.ú. Veverí (610372)			Č. výkresu:  D.1.4.2	Paré:  1
Číslo zakázky:					
	Název:  Rozvody ZTI				