


Bayerova 5 - oprava bytu č. 33 - Rozvody ZTI

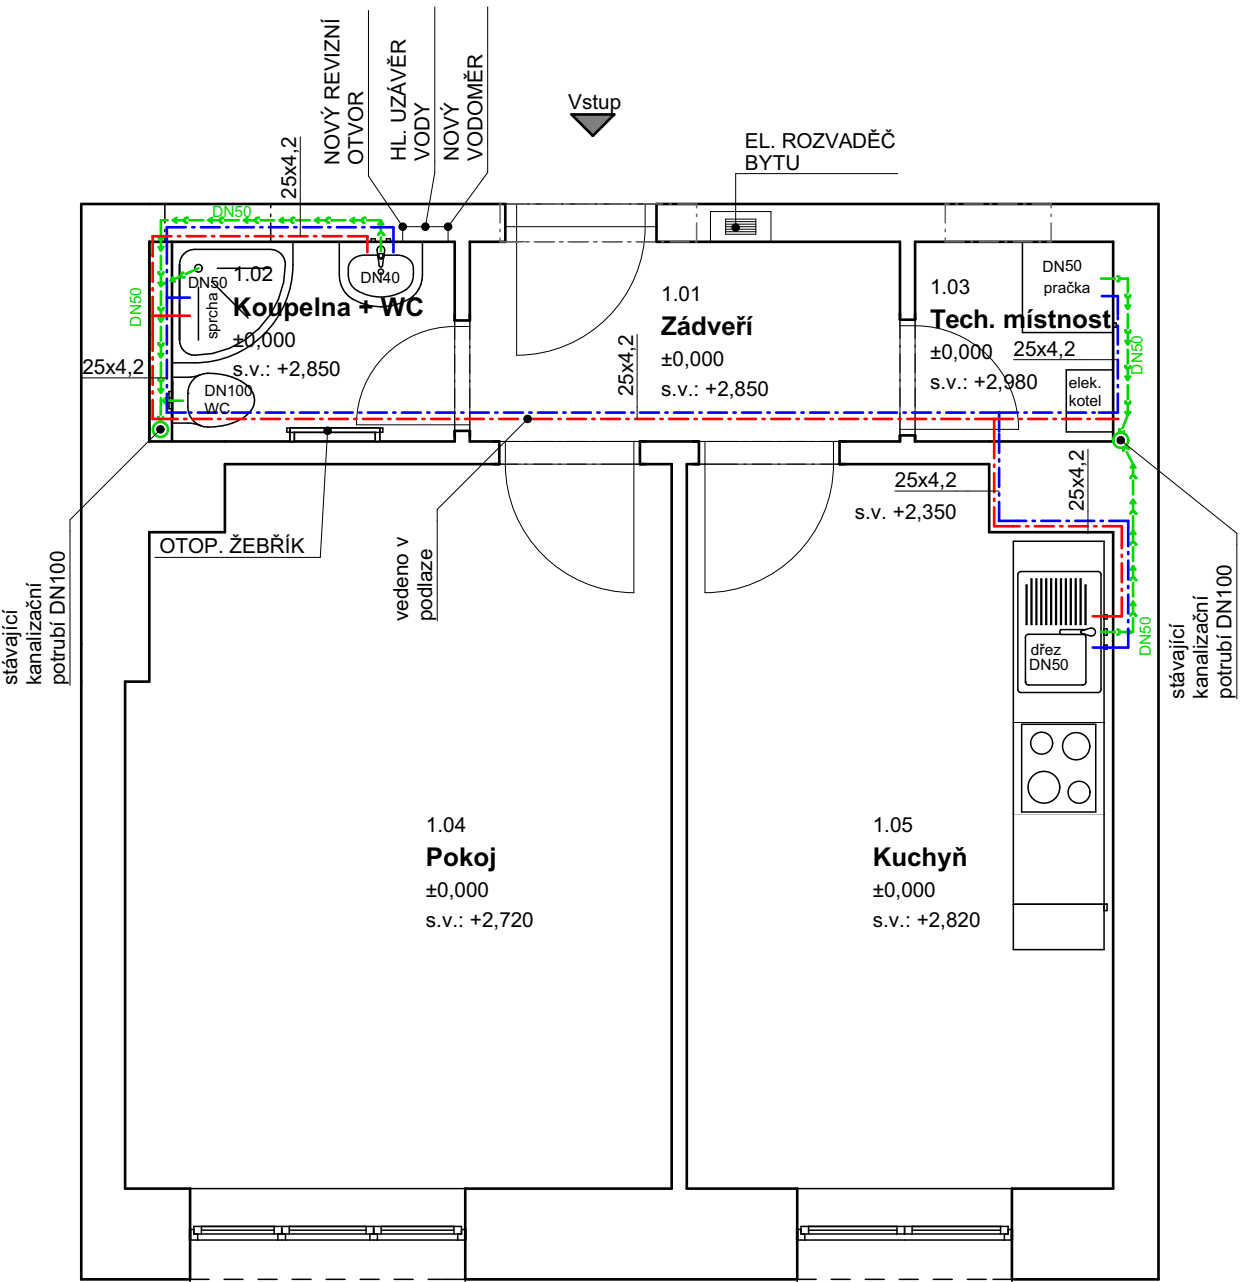

Legenda ZTI

- VODA STUDENÁ - NAPOJÍ SE NA STÁVAJÍCÍ PŘÍVOD
 - VODA TEPLÁ
 - PŘIPOJOVACÍ POTRUBÍ KANALIZACE - NAPOJÍ SE NA STÁVAJÍCÍ STOUPACÍ POTRUBÍ
- MATERIÁL ROZVODŮ STUDENÉ VODY: PPR - PN20, IZOLOVANÉ
- MATERIÁL ROZVODŮ TEPLÉ VODY: PPR - PN20, IZOLOVANÉ
- MATERIÁL PŘIPOJOVACÍHO POTRUBÍ KANALIZACE: SYSTÉM HT-PP

Legenda místností		
Č.M.	NÁZEV MÍSTNOSTI	PLOCHA (m2)
1.01	Zádveří	3,76
1.02	Koupelna + WC	2,67
1.03	Tech. místnost	1,73
1.04	Pokoj	17,04
1.05	Kuchyň	13,28
		38,48 m ²

- Stručný popis prací a použitého materiálu:
- BÍLÉ UMYVADLO V KOUPELNĚ ŠÍŘKY 55CM SE STOJÁNKOVOU PÁKOVOU BATERÍÍ, TLAKOVÉ HADICE PN20, 2xRV1/2" S FILTREM, SIFON V CHROMOVANÉM PROVEDENÍ
 - K PRAČCE 1xRV1/2" S FILTREM, SIFON PRAČKOVÝ PODOMÍTKOVÝ
 - SPRCHOVÁ VANIČKA , 80x80x10cm, PEVNÁ SKLENĚNÁ ZÁSTĚNA, NÁSTĚNNÁ SPRCHOVÁ BATERIE SE SPRCHOU A TYČÍ S POSUVNÝM DRŽÁKEM SPRCHY
 - K DŘEZU V KUCHYNI 2xRV1/2" S FILTREM, TLAKOVÉ HADICE PN20, STOJÁNKOVÁ PÁKOVÁ BATERIE S DLOUHÝM RAMÍNKEM, SIFON BILÝ S ODBOČKOU PRO PŘÍPADNÉ NAPOJENÍ MYČKY
 - ZÁVĚSNÉ WC, SEDÁTKO BÍLÉ
 - STÁVAJÍCÍ PŘÍVOD VODY BUDE VYMĚNĚN, BUDE OSAZEN HLAVNÍ UZÁVĚR VODY PRO BYT
 - VODOROVNÉ ROZVODY TV A SV BUDOU VEDENY VE ZDI, v. 0,6m, V PODLAZE A V NADPRAŽÍ NAD DVEŘMI - VIZ VÝKRES
 - ODSTRANIT VEŠKERÉ NEPOTŘEBNÉ ROZVODY KANALIZACE A VODY V TRASE NOVÝCH ROZVODŮ
 - NUTNO POČÍTAT S OSAZENÍM NOVÉHO VODOMĚRU, DN 15, Q3=1,6m³/h, S RADIOVÝM ODEČTEM, STAVEBNÍ DÉLKA 110mm, VČ. UZÁVĚRŮ 2KK 3/4", NOVÁ NIKA A DVÍŘKA 300/300/150
 - POTRUBÍ VODY SPÁDOVAT K VÝTOKŮM U ZAŘIZOVACÍCH PŘEDMĚTŮ.
 - POTRUBÍ VODY BUDE OPATŘENO NÁVLEKOVOU TEPELNOU IZOLACÍ TL. 9mm
 - VÝŠKY A POLOHY PŘIPOJENÍ ZAŘIZOVACÍCH PŘEDMĚTŮ BUDOU UPŘESNĚNY NA ZÁKLADĚ VYBRANÉHO TYPU ZAŘIZOVACÍHO PŘEDMĚTU INVESTOREM
 - PŘED ZAHÁJENÍM STAVEBNÍCH PRACÍ NUTNO PŘEDEM ZKONTROLOVAT VŠECHNY MÍRY A OVĚŘIT S PROJEKTOVOU DOKUMENTACÍ.
 - TL. OBVODOVÝCH STĚN JE ORIENTAČNÍ
 - KE VŠEM POUŽITÝM VÝROBKŮM BUDOU DOLOŽENY TECHNICKÉ LISTY
 - TRASY ROZVODŮ JE NUTNÉ KOORDINOVAT S OSTATNÍMI PROFESEMI

Ing. Petr Machynka Zahradní 1158, Uherské Hradiště, 686 06 IČ: 75231034 ČKAIT 1004921			Zodp. projektant: Ing. Petr Machynka		Otisk razítka:		
			Projektant: Ing. Petr Machynka				
Investor: Statutární město Brno, Brno-střed, Dominikánská 2, 601 69 Brno							
Místo: Brno	Stupeň: DSP	Datum: Červen 2018			Podpis:		
Měřítko: 1 : 50	Akce: Bayerova 5 - oprava bytu č. 33 Bayerova 575/5, Brno, par.č. 1289, k.ú. Veverí (610372)					Č. výkresu: D.1.4.2	Paré: 1
Číslo zakázky:	Název: Rozvody ZTI						