



Stručný popis vybavení kuchyňské linky:

- LED zářivka délky 900mm, 8W
- digestoř napojená na odťah vzduchu mimo kuchyň
- deska na styku se zdívem zakryta krycí lištou
- granitový dřez s odkapem
- dřezová baterie
- el. trouba
- zásuvky v provedení s plnovýsuvným kováním a dojezdem
- panty s tlumením
- profilovaná dvířka s povrchem provedeným z fólie v dřevěném dekoru
- jednotné nerezové úchytky

POZN.:

Bližší specifikace spotřebičů je obsažena v technické zprávě. Zásuvka pro digestoř umístěna v horní skřínce. Zásuvky pro el. troubu a varnou desku umístěny ve skřínce se dřezem nebo ve skřínce se šuplíky.

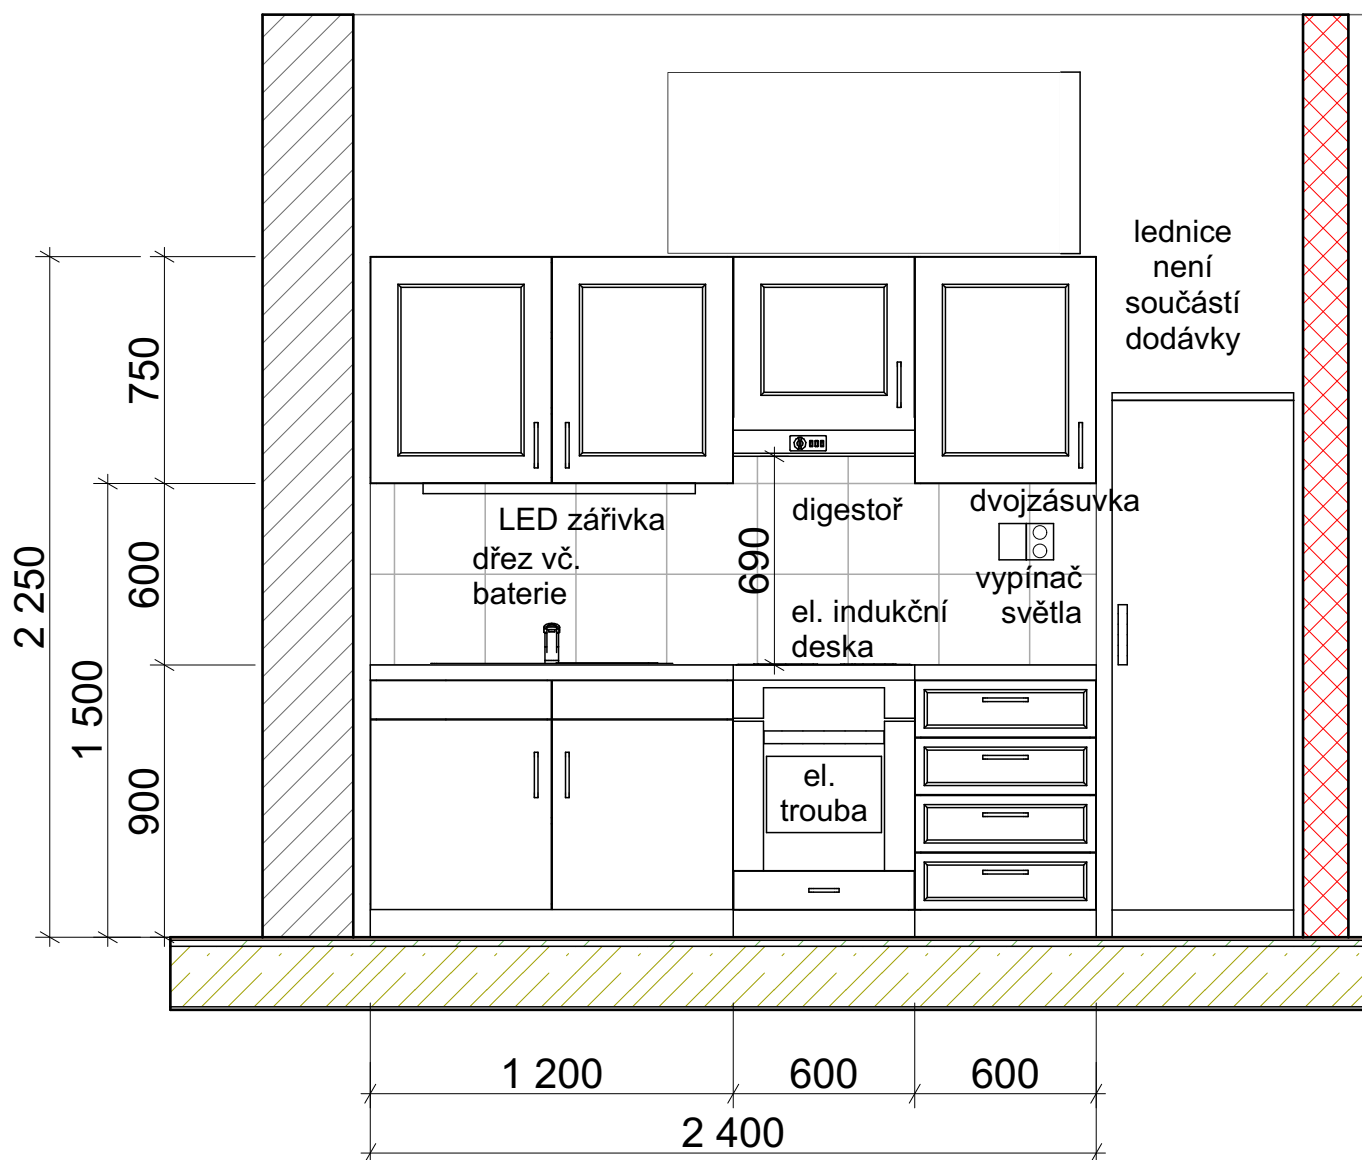

			<div>Zodp. projektant: Ing. Zdeněk Kovář</div> <div>Projektant: Ing. Zuzana Greplová</div>		Otisk razítka:	
Investor: Statutární město Brno, Brno-střed, Dominikánská 2, 601 69 Brno						
Místo: Brno	Stupeň: DPS	Datum: Listopad 2018		Podpis:		
Měřítko: 1 : 500	Akce: Bayerova 5 - oprava bytu č. 7 Bayerova 575/5, Brno, par.č. 1289, k.ú. Veverí (610372)				Č. výkresu: D.1.1.4	Paré:
Číslo zakázky:	Název: Schéma kuchyňské linky					