


Bayerova 5 - oprava bytu č. 7 - Rozvody ZTI

Legenda ZTI

- VODA STUDENÁ - NAPOJÍ SE NA STÁVAJÍCÍ PŘÍVOD
- VODA TEPLÁ
- PŘIPOJOVACÍ POTRUBÍ KANALIZACE - NAPOJÍ SE NA STÁVAJÍCÍ STOUPACÍ POTRUBÍ
- MATERIÁL ROZVODŮ STUDENÉ VODY: PPR - PN20, IZOLOVANÉ
- MATERIÁL ROZVODŮ TEPLÉ VODY: PPR - PN20, IZOLOVANÉ
- MATERIÁL PŘIPOJOVACÍHO POTRUBÍ KANALIZACE: SYSTÉM HT-PP

Legenda místností		
Č.M.	NÁZEV MÍSTNOSTI	PLOCHA (m2)
1.01	Zádveří	4,31
1.02	Koupelna+WC	3,96
1.03	Kuchyň. kout	4,90
1.04	Pokoj	19,60
1.05	Pokoj	16,03
		48,80 m ²

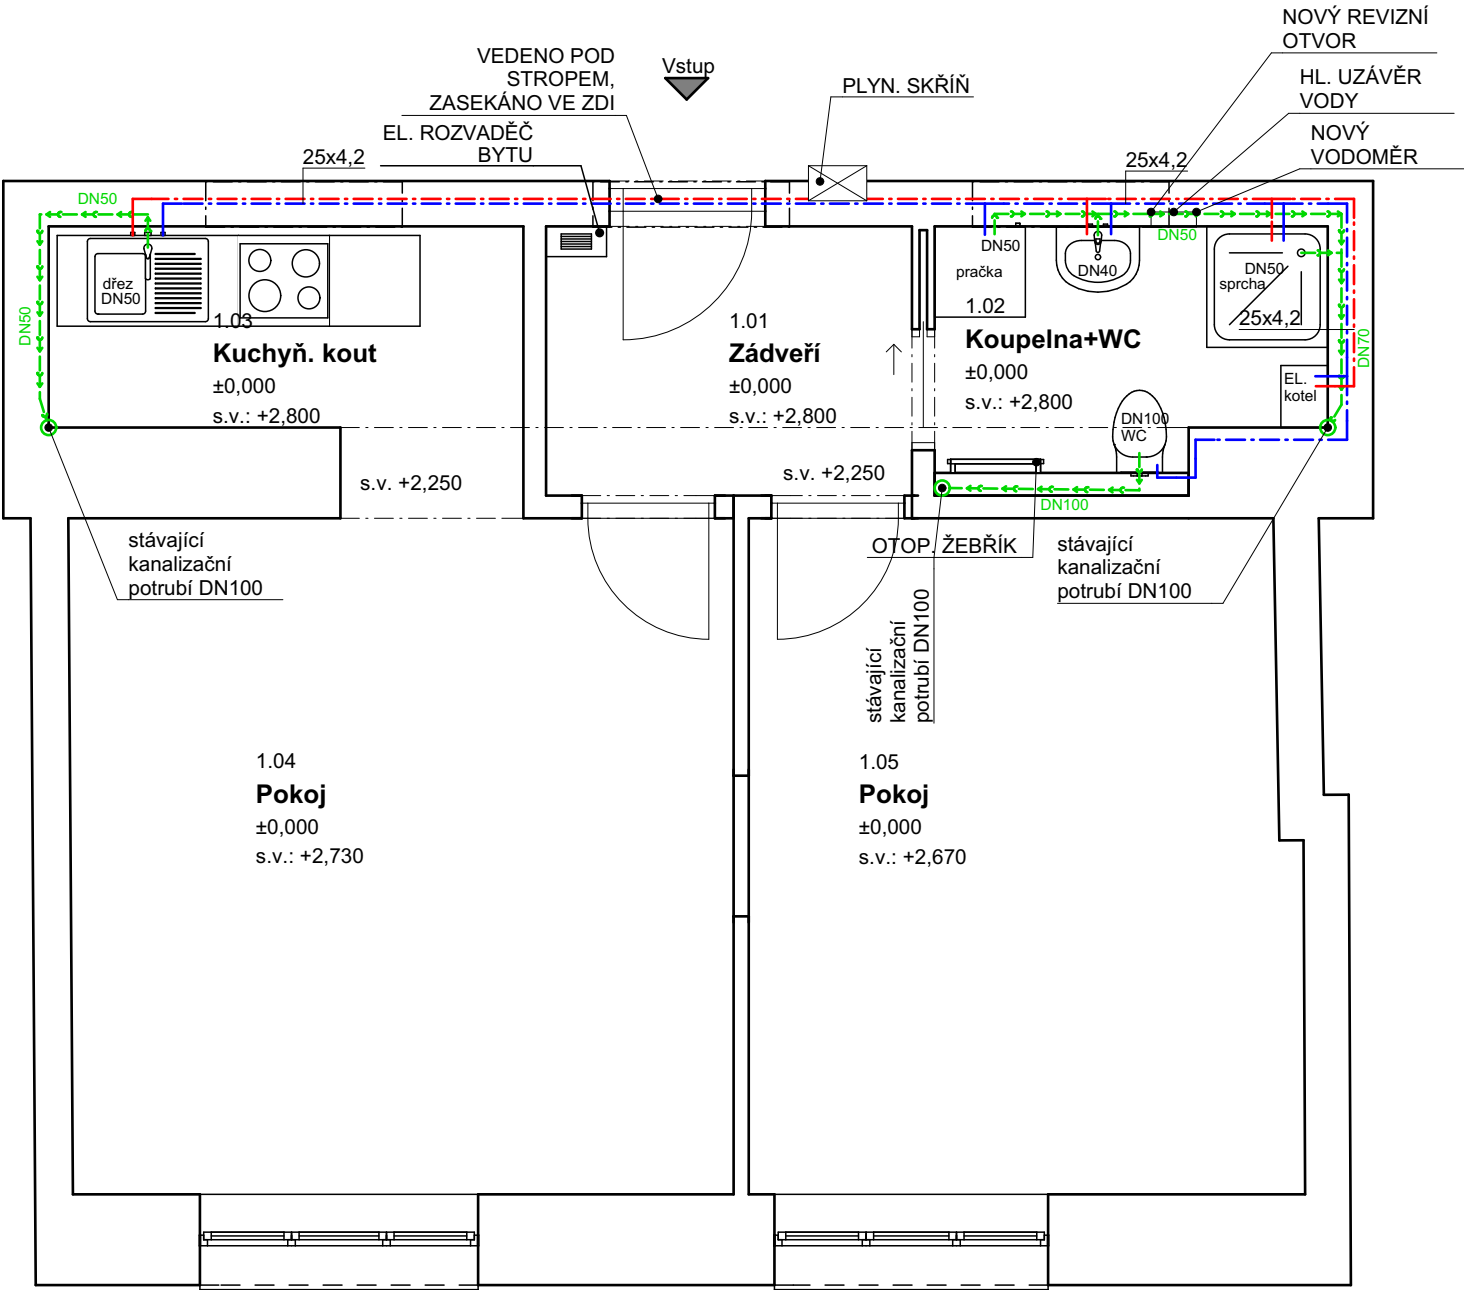

Poznámka

- PROVEDE SE VÝMĚNA STOUPAČEK V ROZSAHU DOTČENÉHO BYTU
- UMYVADLO BÍLÉ ŠÍŘKY 55CM SE STOJÁNKOVOU PÁKOVOU BATERIÍ, TLAKOVÉ HADICE PN20, 2xRV1/2" S FILTREM, SIFON PLASTOVÝ BÍLÝ
- K PRAČCE 1xRV1/2" S FILTREM, SIFON PRAČKOVÝ PODOMÍTKOVÝ
- SPRCHOVÁ VANIČKA , 80x80x10cm, PEVNÁ SKLENĚNÁ ZÁSTĚNA, NÁSTĚNNÁ SPRCHOVÁ BATERIE SE SPRCHOU A TYČÍ S POSUVNÝM DRŽÁKEM SPRCHY
- K DŘEZU 2xRV1/2" S FILTREM, TLAKOVÉ HADICE PN20, STOJÁNKOVÁ PÁKOVÁ BATERIE S DLOUHÝM RAMÍNKEM, SIFON BÍLÝ
- ZÁVĚSNÉ WC, SEDÁTKO BÍLÉ, 1xRV1/2"
- STÁVAJÍCÍ PŘÍVOD VODY BUDE VYMĚNĚN, U ODBOČKY ZE STOUPAČKY BUDE OSAZEN HLAVNÍ UZÁVĚR VODY PRO BYT
- VODOROVNÉ ROZVODY TV A SV BUDOU VEDENY VE ZDI, v. 0,6m
- ODSTRANIT VEŠKERÉ NEPOTŘEBNÉ ROZVODY KANALIZACE A VODY V TRASE NOVÝCH ROZVODŮ
- NUTNO POČÍTAT S OSAZENÍM NOVÉHO VODOMĚRU, DN 15, Q3=1,6m³/h, S RADIOVÝM ODEČTEM, STAVEBNÍ DÉLKA 110mm, VČ. UZÁVĚRŮ 2KK 3/4", NOVÁ NIKA A DVÍŘKA 300/300/150
- POTRUBÍ VODY SPÁDOVAT K VÝTOKŮM U ZAŘIZOVACÍCH PŘEDMĚTŮ.
- POTRUBÍ VODY BUDE OPATŘENO NÁVLEKOVOU TEPELNOU IZOLACÍ TL. 9mm
- VÝŠKY A POLOHY PŘIPOJENÍ ZAŘIZOVACÍCH PŘEDMĚTŮ BUDOU UPŘESNĚNY NA ZÁKLADĚ VYBRANÉHO TYPU ZAŘIZOVACÍHO PŘEDMĚTU INVESTOREM
- ROZVODY ZA KUCHYŇSKOU LINKOU BUDOU VEDENY ZA SDK PŘEDSTĚNOU
- PŘED ZAHÁJENÍM STAVEBNÍCH PRACÍ NUTNO PŘEDEM ZKONTROLOVAT VŠECHNY MÍRY A OVĚŘIT S PROJEKTOVOU DOKUMENTACÍ.
- TL. OBVODOVÝCH STĚN JE ORIENTAČNÍ
- KE VŠEM POUŽITÝM VÝROBKŮM BUDOU DOLOŽENY TECHNICKÉ LISTY

		Zodp. projektant: Ing. Zdeněk Kovář		Otisk razítka:	
		Projektant: Ing. Zuzana Greplová			
Investor: Statutární město Brno, Brno-střed, Dominikánská 2, 601 69 Brno					
Místo: Brno	Stupeň: DPS	Datum: Listopad 2018			Podpis:
Měřítko: 1 : 50	Akce: <div>Bayerova 5 - oprava bytu č. 7</div> <div>Bayerova 575/5, Brno, par.č. 1289, k.ú. Veverí (610372)</div>			Č. výkresu: <div>D.1.4.2</div>	Paré:
Číslo zakázky:	Název: <div>Rozvody ZTI</div>				