


Bayerova 5 - oprava bytu č. 15 - Stávající stav, bourací práce

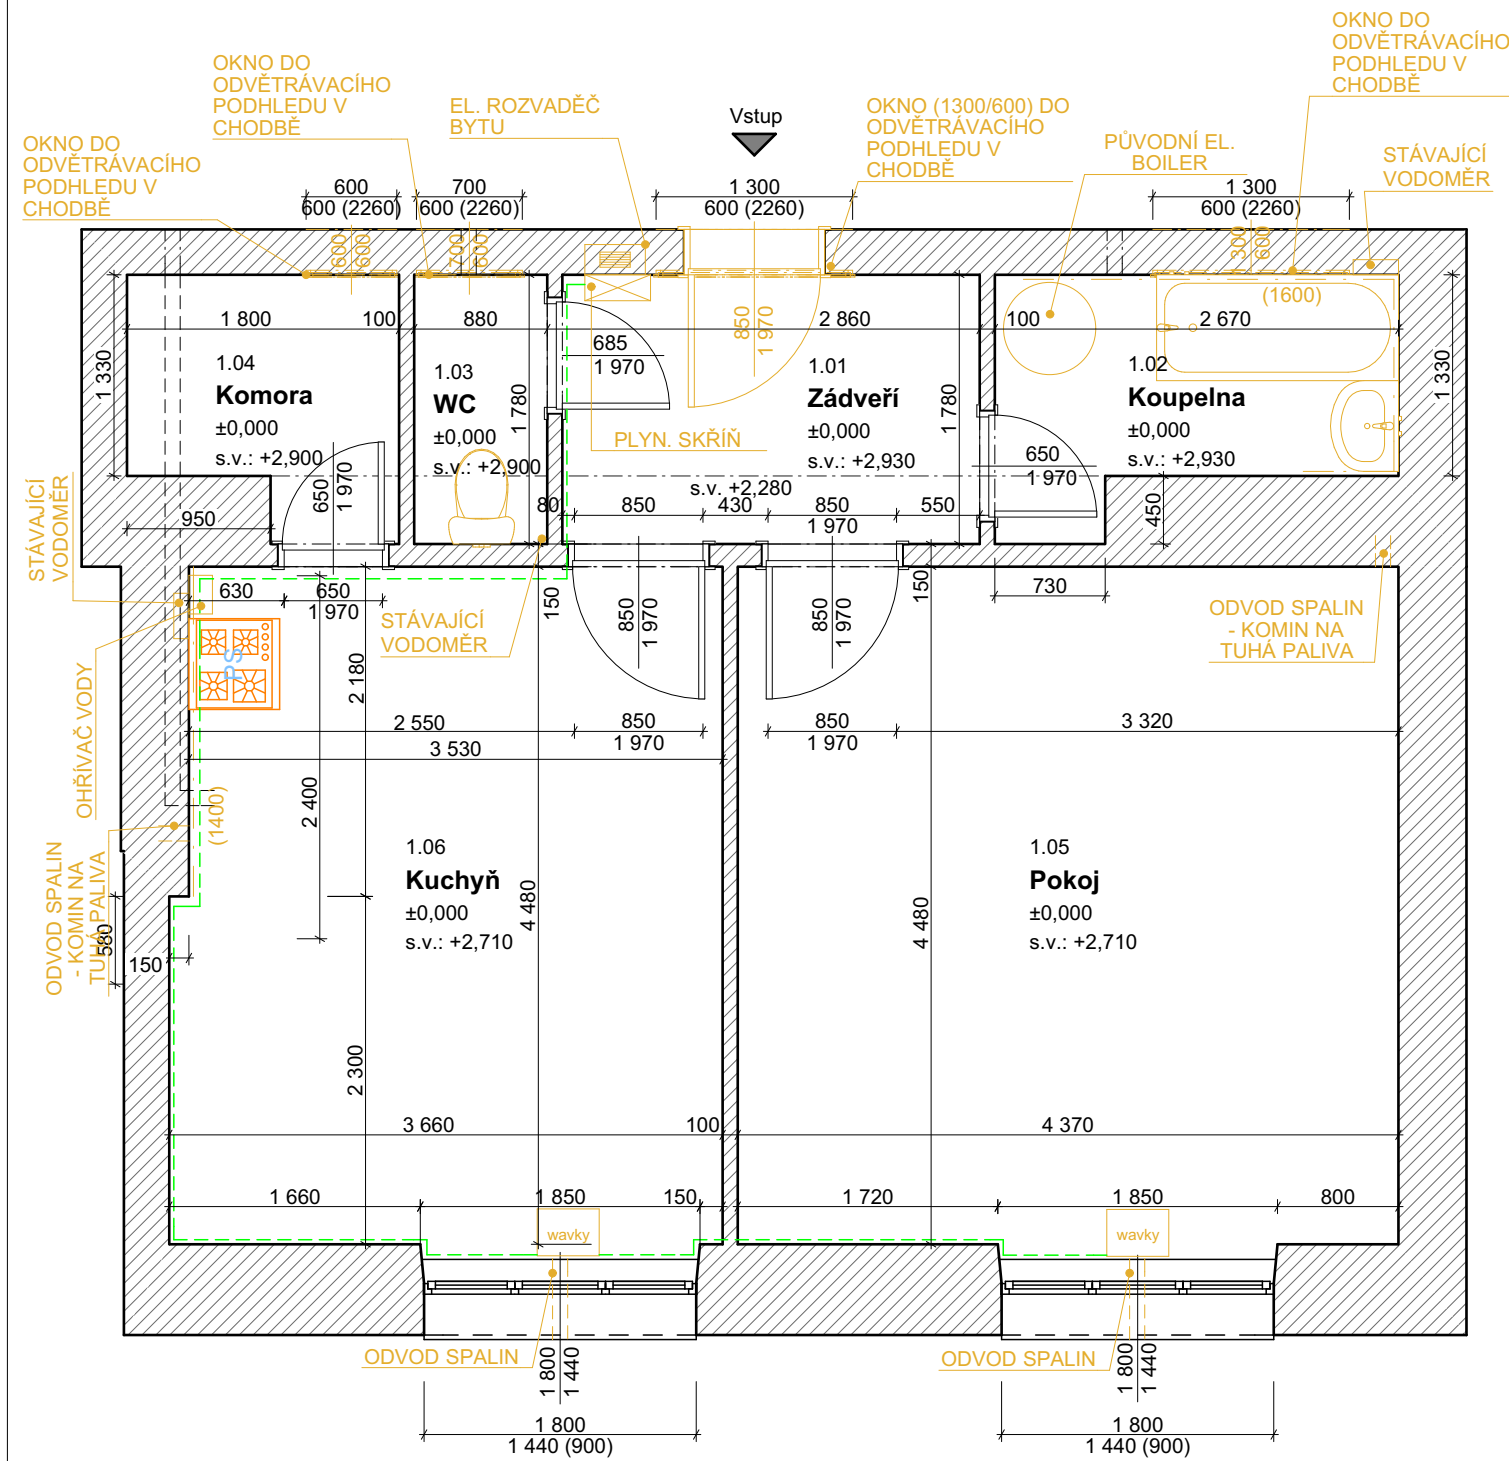

Legenda materiálů

BOURANÉ KONSTRUKCE

STÁVAJÍCÍ VNITŘNÍ ROZVOD PLYNU

STÁVAJÍCÍ ZDIVO

LEGENDA MÍSTNOSTÍ						
Č.M.	NÁZEV MÍSTNOSTI	PLOCHA (m2)	NÁŠLAPNÁ VRSTVA	POVRCH STĚN	POVRCH STROPU	POZNÁMKA
1.01	Zádveří	4,89	PRKNA + PVC	VPC OMÍTKA	VPC OMÍTKA	
1.02	Koupelna	3,88	TERACO	OBKLAD, OLEJ. MALBA , OMÍTKA	VPC OMÍTKA	OBKLAD DO v.= 1600mm a OLEJ. NÁTĚR v= 1600mm
1.03	WC	1,57	DLAŽBA	VPC OMÍTKA	VPC OMÍTKA	
1.04	Komora	2,78	DLAŽBA	VPC OMÍTKA	VPC OMÍTKA	
1.05	Pokoj	19,72	PRKNA + NÁTĚR	VPC OMÍTKA	VPC OMÍTKA	
1.06	Kuchyň	16,30	PRKNA + PVC	VPC OMÍTKA	VPC OMÍTKA	OBKLAD ZA KUCH. LINKOU v= 1400mm
		49,14 m²				

- PODLAHY:
1.01 - Zádveří - ODSTRANIT PŮVODNÍ PODLAHU:
- PVC
- PRKENNÝ ZÁKLOP
- POLŠTÁŘE
- NÁSYP 150mm
- 1.02 - Koupelna - ODSTRANIT PŮVODNÍ PODLAHU:
- TERACO 20mm
- BET. MAZANINA 80mm
- NÁSYP 70mm
- 1.03, 1.04 - WC a Komora - ODSTRANIT PŮVODNÍ PODLAHU:
- DLAŽBA
- CEMENTOVÁ MALTA
- BET. MAZANINA 80mm
- NÁSYP 70mm
- 1.05 - Pokoj - ODSTRANIT PŮVODNÍ PODLAHU
- SYNTETICKÝ NÁTĚR
- PRKENNÝ ZÁKLOP
- POLŠTÁŘE
- NÁSYP 150mm
- 1.06 - Kuchyň - ODSTRANIT PŮVODNÍ PODLAHU
- PVC
- PRKENNÝ ZÁKLOP
- POLŠTÁŘE
- NÁSYP 150mm

Stručný popis stávajícího stavu a postupu bouracích prací:

- BUDOU ODSTRANĚNY NÁTĚRY ZÁRUBNÍ A DVEŘNÍCH KŘÍDEL U VŠECH DVEŘÍ V INTERIÉRU
- VSTUPNÍ DVEŘE BUDOU VYBOURÁNY VČ. ZÁRUBNÍ
- BUDOU ODSTRANĚNY PŮVODNÍ PRAHY U VŠECH DVEŘÍ
- VŠECHNA KASTLOVÁ OKNA DO ODVĚTRÁVACÍHO PODHLEDU V CHODBĚ DOMU BUDOU ZRUŠENA, VYBOURÁNA
- BUDOU OŠKRÁBÁNY PŮVODNÍ MALBY A ODSTRANĚNY OMÍTKY V MÍSTNOSTI 1.01, 1.02, 1.03, 1.04
- V MÍSTNOSTECH 1.05. A 1.06 BUDOU OSTRANĚNY PŮVODNÍ MALBY
- ODSTRANIT PŮVODNÍ SPOTŘEBIČE - EL. BOILER V KOUPELNĚ, OHŘÍVAČ VODY A SPORÁK V KUCHYNI A WAVKY V POKOJI A V KUCHYNI
- BUDOU ODSTRANĚNY PŮVODNÍ KERAMICKÉ OBKLADY STĚN V KOUPELNĚ A KUCHYNI
- V KOUPELNĚ JE OLEJOVÁ MALBA, KTERÁ BUDE TAKÉ ODSTRANĚNA
- PODLAHY BUDOU VŠECHNY ODSTRANĚNY V CELÉ SKLADBĚ AŽ K NÁSYPU (PŘEDPOKLÁDÁ SE DŘEVĚNÝ TRÁMOVÝ STROP SE NÁSYPEM)
- BUDOU ODSTRANĚNY ČÁSTI SPALINOVÝCH CEST OD PŮVODNÍCH PLYNOVÝCH TOPIDEL (WAV)
- BUDOU ODSTRANĚNY STÁVAJÍCÍ ROZVODY PLYNU
- STÁVAJÍCÍ ZAŘIZOVACÍ PŘEDMĚTY A ROZVODY ZTI (VODA A ODPADY) BUDOU VYBOURÁNY A ODSTRANĚNY
- BUDOU ODSTRANĚNY VŠECHNY STÁVAJÍCÍ ZÁSUVKY A VYPÍNAČE, BUDE DEMONTOVÁN STÁVAJÍCÍ BYTOVÝ ROZVADĚČ
- BUDE PROVEDENA DEMONTÁŽ STÁVAJÍCÍCH SVÍTIDEL VE VŠECH MÍSTNOSTECH
- BUDOU ODSTRANĚNY ZBYTKY VYBAVENÍ (POLICE V CHODBĚ A KOMOŘE)
- TL. OBVODOVÝCH STĚN BYTU JE ORIENTAČNÍ (PŘI ZA MĚŘENÍ NEBYLO MOŽNO OVĚŘIT)
- STÁVAJÍCÍ NOVÉ VODOMĚRY BUDOU DEMONTOVÁNY A PŘEDÁNY SPRÁVCI DOMU

Ing. Petr Machynka Zahradní 1158, Uherské Hradiště, 686 06 IČ: 75231034 ČKAIT 1004921			Zodp. projektant: Ing. Petr Machynka	Otisk razítka:	
			Projektant: Ing. Petr Machynka		
Investor: Statutární město Brno, Brno-střed, Dominikánská 2, 601 69 Brno					
Místo: Brno	Stupeň: DPS	Datum: Červen 2018		Podpis:	
Měřítko: 1 : 50	Akce: Bayerova 5 - oprava bytu č. 15 Bayerova 575/5, Brno, par.č. 1289, k.ú. Veverí (610372)			Č. výkresu:	Paré:
Číslo zakázky:				D.1.1.1	1
	Název: Stávající stav, bourací práce				