


Bayerova 5 - oprava bytu č. 15 - Plynoinstalace

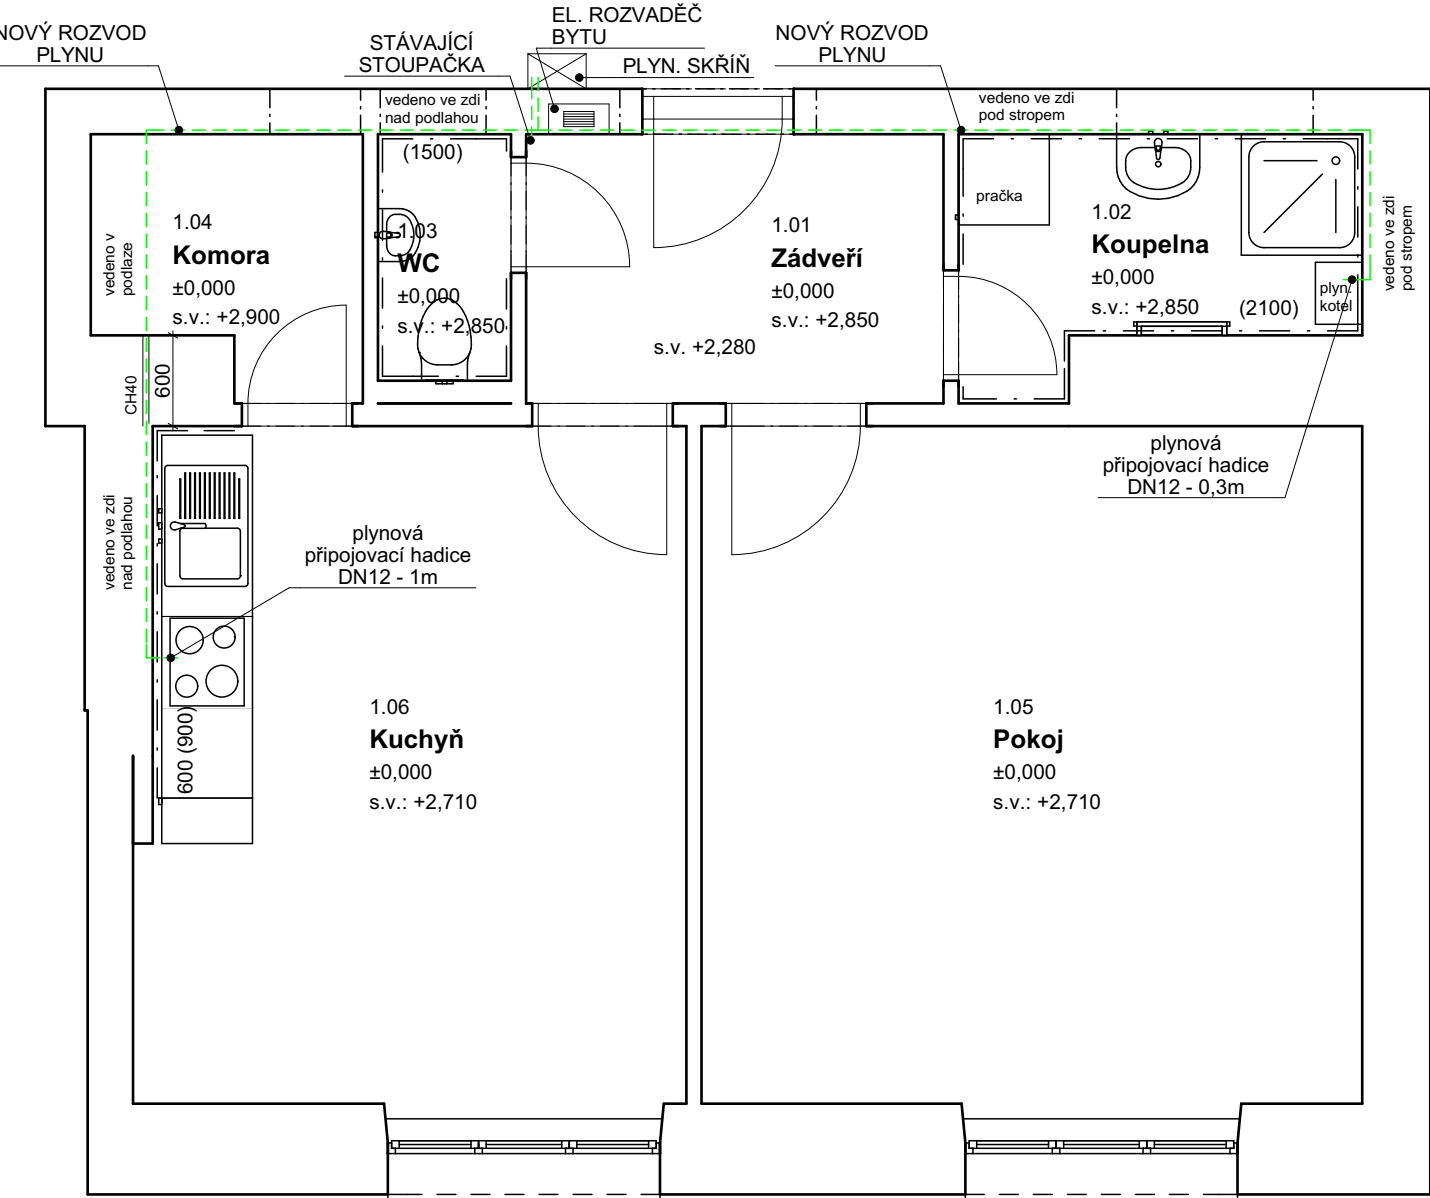

Legenda místností		
Č.M.	NÁZEV MÍSTNOSTI	PLOCHA (m2)
1.01	Zádveří	4,89
1.02	Koupelna	3,88
1.03	WC	1,43
1.04	Komora	2,78
1.05	Pokoj	19,72
1.06	Kuchyň	16,30
		49,00 m²

Legenda:

--- NOVÝ VNITŘNÍ ROZVOD PLYNU - TRUBKY Cu
28x1mm spojené lisováním

Legenda spotřebičů:

1. Plynový kondenzační kotel s ohřevem TUV v int. zásobníku - max. spotřeba plynu 2,27 m3/h
2. Plynová varná deska - max. spotřeba plynu 1,00 m3/h

Stručný popis prací a použitého materiálu:

- V KOUPELNĚ BUDE OSAZEN NOVÝ PLYN KONDENZAČNÍ KOTEL, KTERÝ BUDE SLOUŽIT PRO VYTÁPĚNÍ I OHŘEV TUV (SE ZÁSOBNÍKEM NA TUV)
- V CHODBĚ PŘED BYTEM BUDE DO ZDI ZAPUŠTĚNA NOVÁ PLYNOMĚROVÁ SKŘÍŇ (V PŮVODNÍM STAVU BYL PLYNOMĚR V BYTĚ ZA DVEŘMI VIZ FOTO) BUDE PROVEDEN NOVÝ ROZVOD PLYNU PRO KOND. KOTEL A PRO PLYNOVOU VARNOU DESKU (VEDENO VE ZDI POD STROPEM, NAD PODLAHOU A ČÁST V PODLAŽE)
- POTRUBÍ PLYNOVODU BUDE V PROSTUPECH PŘES KONSTRUKCE OPATŘENO CHRÁNIČKAMI, KTERÉ BUDOU ZHOTOVENY Z OCEL. POTRUBÍ A V CELÉ DÉLCE UTĚSNĚNY TRVALE PLASTICKÝM TMELEM, TAK ABY NEDOŠLO KE KONTAKTU S Cu TRUBKOU. POTRUBÍ BUDE VEDENO VE ZDIVU A ZAHOŽENO VPC MALTOU, TAK ABY POTRUBÍ NEBYLO VE STYKU SE VZDUCHEM (ABY NEVZNIKALI VZDUCHOVÉ KAPSY).
- TL. OBVODOVÝCH STĚN JE ORIENTAČNÍ
- KE VŠEM POUŽITÝM VÝROBKŮM BUDOU DOLOŽENY TECHNICKÉ LISTY
- PŘI REALIZACI BUDOU DODRŽENY ZÁVAZNÉ NORMY A TECHNOLOGICKÉ POSTUPY STANOVENÉ VÝROBCI POUŽITÝCH MATERIÁLŮ
- PŘI REALIZACI JE NUTNÉ KOORDINOVAT TRASY ROZVODŮ JEDNOTLIVÝCH INSTALACÍ

Ing. Petr Machynka Zahradní 1158, Uherské Hradiště, 686 06 IČ: 75231034 ČKAIT 1004921			Zodp. projektant: Ing. Petr Machynka		Otisk razítka:	
			Projektant: Ing. Petr Machynka			
Investor: Statutární město Brno, Brno-střed, Dominikánská 2, 601 69 Brno						
Místo: Brno	Stupeň: DPS	Datum: Červen 2018			Podpis:	
Měřítko: 1 : 50	Akce: Bayerova 5 - oprava bytu č. 15 Bayerova 575/5, Brno, par.č. 1289, k.ú. Veveří (610372)				Č. výkresu: D.1.4.4	Paré: 1
Číslo zakázky:	Název: Plynoinstalace					