


Bayerova 5 - oprava bytu č. 27 - Stávající stav, bourací práce

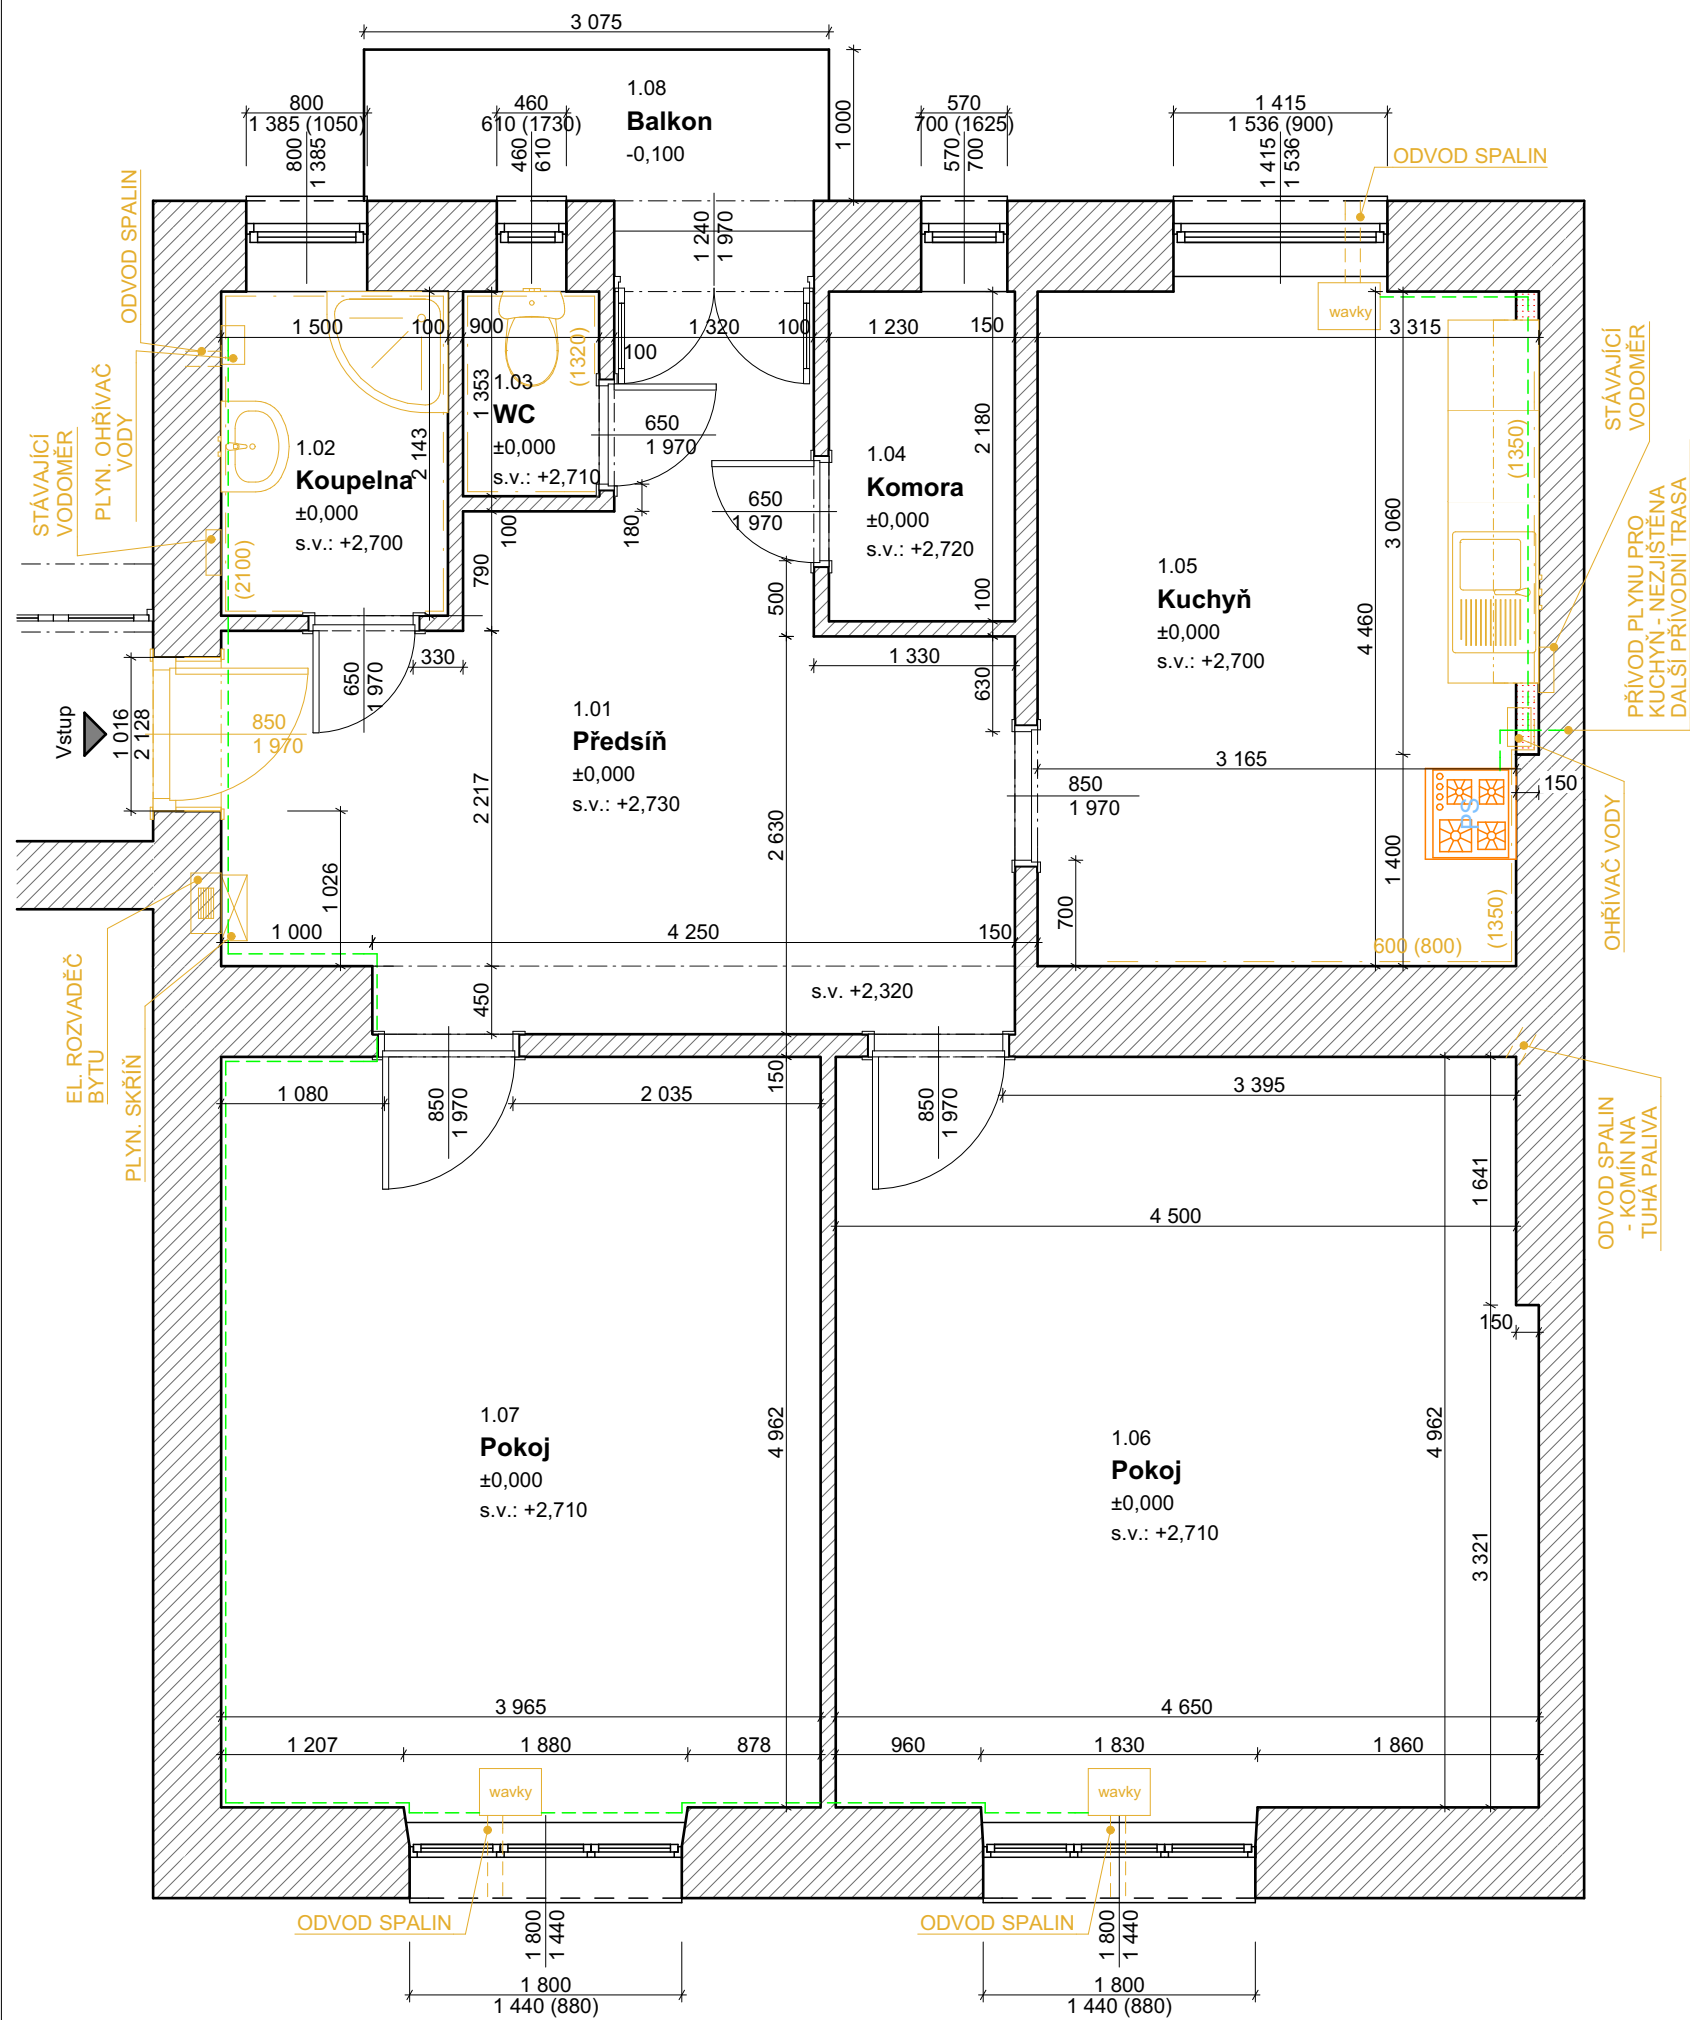

Legenda materiálů

BOURANÉ KONSTRUKCE

STÁVAJÍCÍ VNITŘNÍ ROZVOD PLYNU

STÁVAJÍCÍ ZDIVO

LEGENDA MÍSTNOSTÍ						
Č.M.	NÁZEV MÍSTNOSTI	PLOCHA (m2)	NÁŠLAPNÁ VRSTVA	POVRCH STĚN	POVRCH STROPU	POZNÁMKA
1.01	Předstíň	17,25	PLOVOUCÍ PODLAHA	VPC OMÍTKA	VPC OMÍTKA	
1.02	Koupelna	3,21	DLAŽBA	VPC OMÍTKA	VPC OMÍTKA	OBKLADY v= 2100mm
1.03	WC	1,22	DLAŽBA	VPC OMÍTKA	VPC OMÍTKA	OBKLADY v= 1320mm
1.04	Komora	2,68	DLAŽBA	VPC OMÍTKA	VPC OMÍTKA	
1.05	Kuchyň	14,57	DŘEVOTŘÍSKA + PVC	VPC OMÍTKA	VPC OMÍTKA	OBKLADY v= 1350mm
1.06	Pokoj	23,01	PARKETY	VPC OMÍTKA	VPC OMÍTKA	
1.07	Pokoj	19,86	PARKETY	VPC OMÍTKA	VPC OMÍTKA	
1.08	Balkon	3,08	DLAŽBA	DVORNÍ FASÁDA	-	OCEL. ZÁBR. VČ. VĚŠÁKU NA PRÁDLO
		84,88 m²				

- PODLAHY:

1.01 - Předstíň - ODSTRANIT PŮVODNÍ PODLAHU:

 - PLOVOUCÍ LAMINÁTOVÁ PODLAHA
 - MIRELON
 - DŘEVOTŘÍSKOVÉ DESKY
 - POLŠTÁŘE
 - NÁŠYP 150mm

1.02, 1.03 - Koupelna a WC - ODSTRANIT PŮVODNÍ PODLAHU:

 - DLAŽBA LEPENÁ NA FLEXI LEPIDLO
 - VYROVN. VRSTVA OPATŘENÁ IZOLAČNÍM NÁTĚREM

1.04 - Komora - ODSTRANIT PŮVODNÍ PODLAHU:

 - DLAŽBA
 - CEMENTOVÁ MALTA
 - BET. MAZANINA 80mm
- 1.05 - Kuchyň - ODSTRANIT PŮVODNÍ PODLAHU

 - PVC
 - DŘEVOTŘÍSKOVÉ DESKY
 - POLŠTÁŘE
 - NÁŠYP 150mm

1.06, 1.07 - Pokoj - PARKETOVÉ PODLAHY NEBUDOU ODSTRANOVÁNY, BUDE PROVEDENA REPASE

Stručný popis stávajícího stavu a postupu bouracích prací:

- ZÁRUBNĚ INTERIÉROVÝCH DVEŘÍ I SAMOTNÉ DVEŘE JSOU PO OPRAVĚ, CHYBÍ DVEŘNÍ KŘÍDLO DO KUCHYNĚ
- VSTUPNÍ DVEŘE BUDOU VYBOURÁNY VČ. ZÁRUBNÍ
- BUDOU ODSTRANĚNY PŮVODNÍ PRAHY
- BUDOU OŠKRÁBÁNY PŮVODNÍ MALBY
- BUDOU ODSTRANĚNY PŮVODNÍ TOPIDLA - PLYNOVÝ KOTEL V KOUPELNĚ A WAV V POKOJÍCH A KUCHYNI
- BUDOU ODSTRANĚNY PŮVODNÍ KERAMICKÉ OBKLADY STĚN V KOUPELNĚ, WC I V KUCHYNI (ROZVODY ZTI JE NUTNO UDĚLAT NOVĚ)
- PODLAHY JSOU PO DŘÍVĚJŠÍ OPRAVĚ, NĚKTERÉ NÁŠLAPNÉ VRSTVY BUDE TŘEBA VYMĚNIT
- BUDOU ODSTRANĚNY ČÁSTI SPALINOVÝCH CEST OD PŮVODNÍCH PLYNOVÝCH TOPIDEL (WAV)
- BUDOU ODSTRANĚNY STÁVAJÍCÍ ROZVODY PLYNU, NEPODARÍLO SE ZJISTIT ODKUD JE VEDEN PŘÍVOD PLYNU DO KUCHYNĚ, BUDE TEDY ZASLEPEN
- STÁVAJÍCÍ ZAŘÍZOVACÍ PŘEDMĚTY A ROZVODY ZTI (VODA A ODPADY) BUDOU VYBOURÁNY A ODSTRANĚNY
- BUDOU ODSTRANĚNY VŠECHNY STÁVAJÍCÍ ZÁSUVKY A VYPÍNAČE, BUDE DEMONTOVÁN STÁVAJÍCÍ BYTOVÝ ROZVADĚČ
- BUDE PROVEDENA DEMONTÁŽ STÁVAJÍCÍCH SVÍTEL
- BUDOU ODSTRANĚNY ZBYTKY VYBAVENÍ (POLICE V KOMOŘE, SKŘÍŇKA POD UMYVADLEM V KOUPELNĚ, EL. OHŘÍVAČ V KUCHYNI, KUCHYŇSKÁ LINKA AJ.)
- TL. OBVODOVÝCH STĚN BYTU JE ORIENTAČNÍ (PŘI ZA MĚŘENÍ JE NEBYLO MOŽNO OVĚŘIT)
- STÁVAJÍCÍ NOVÉ VODOMĚRY BUDOU DEMONTOVÁNY A PŘEDÁNY SPRÁVCI DOMU

Ing. Petr Machynka Zahradní 1158, Uherské Hradiště, 686 06 IČ: 75231034 ČKAIT 1004921			Zodp. projektant: Ing. Petr Machynka		Otisk razítka:	
			Projektant: Ing. Petr Machynka			
Investor: Statutární město Brno, Brno-střed, Dominikánská 2, 601 69 Brno						
Místo: Brno	Stupeň: DSP	Datum: Červen 2018			Podpis:	
Měřítko: 1 : 50	Akce: Bayerova 5 - oprava bytu č. 27 Bayerova 575/5, Brno, par.č. 1289, k.ú. Veverí (610372)				Č. výkresu:	Paré:
Číslo zakázky:	Název: Stávající stav, bourací práce				D.1.1.1	1