



Bayerova 5 - oprava bytu č. 27 - Vytápění

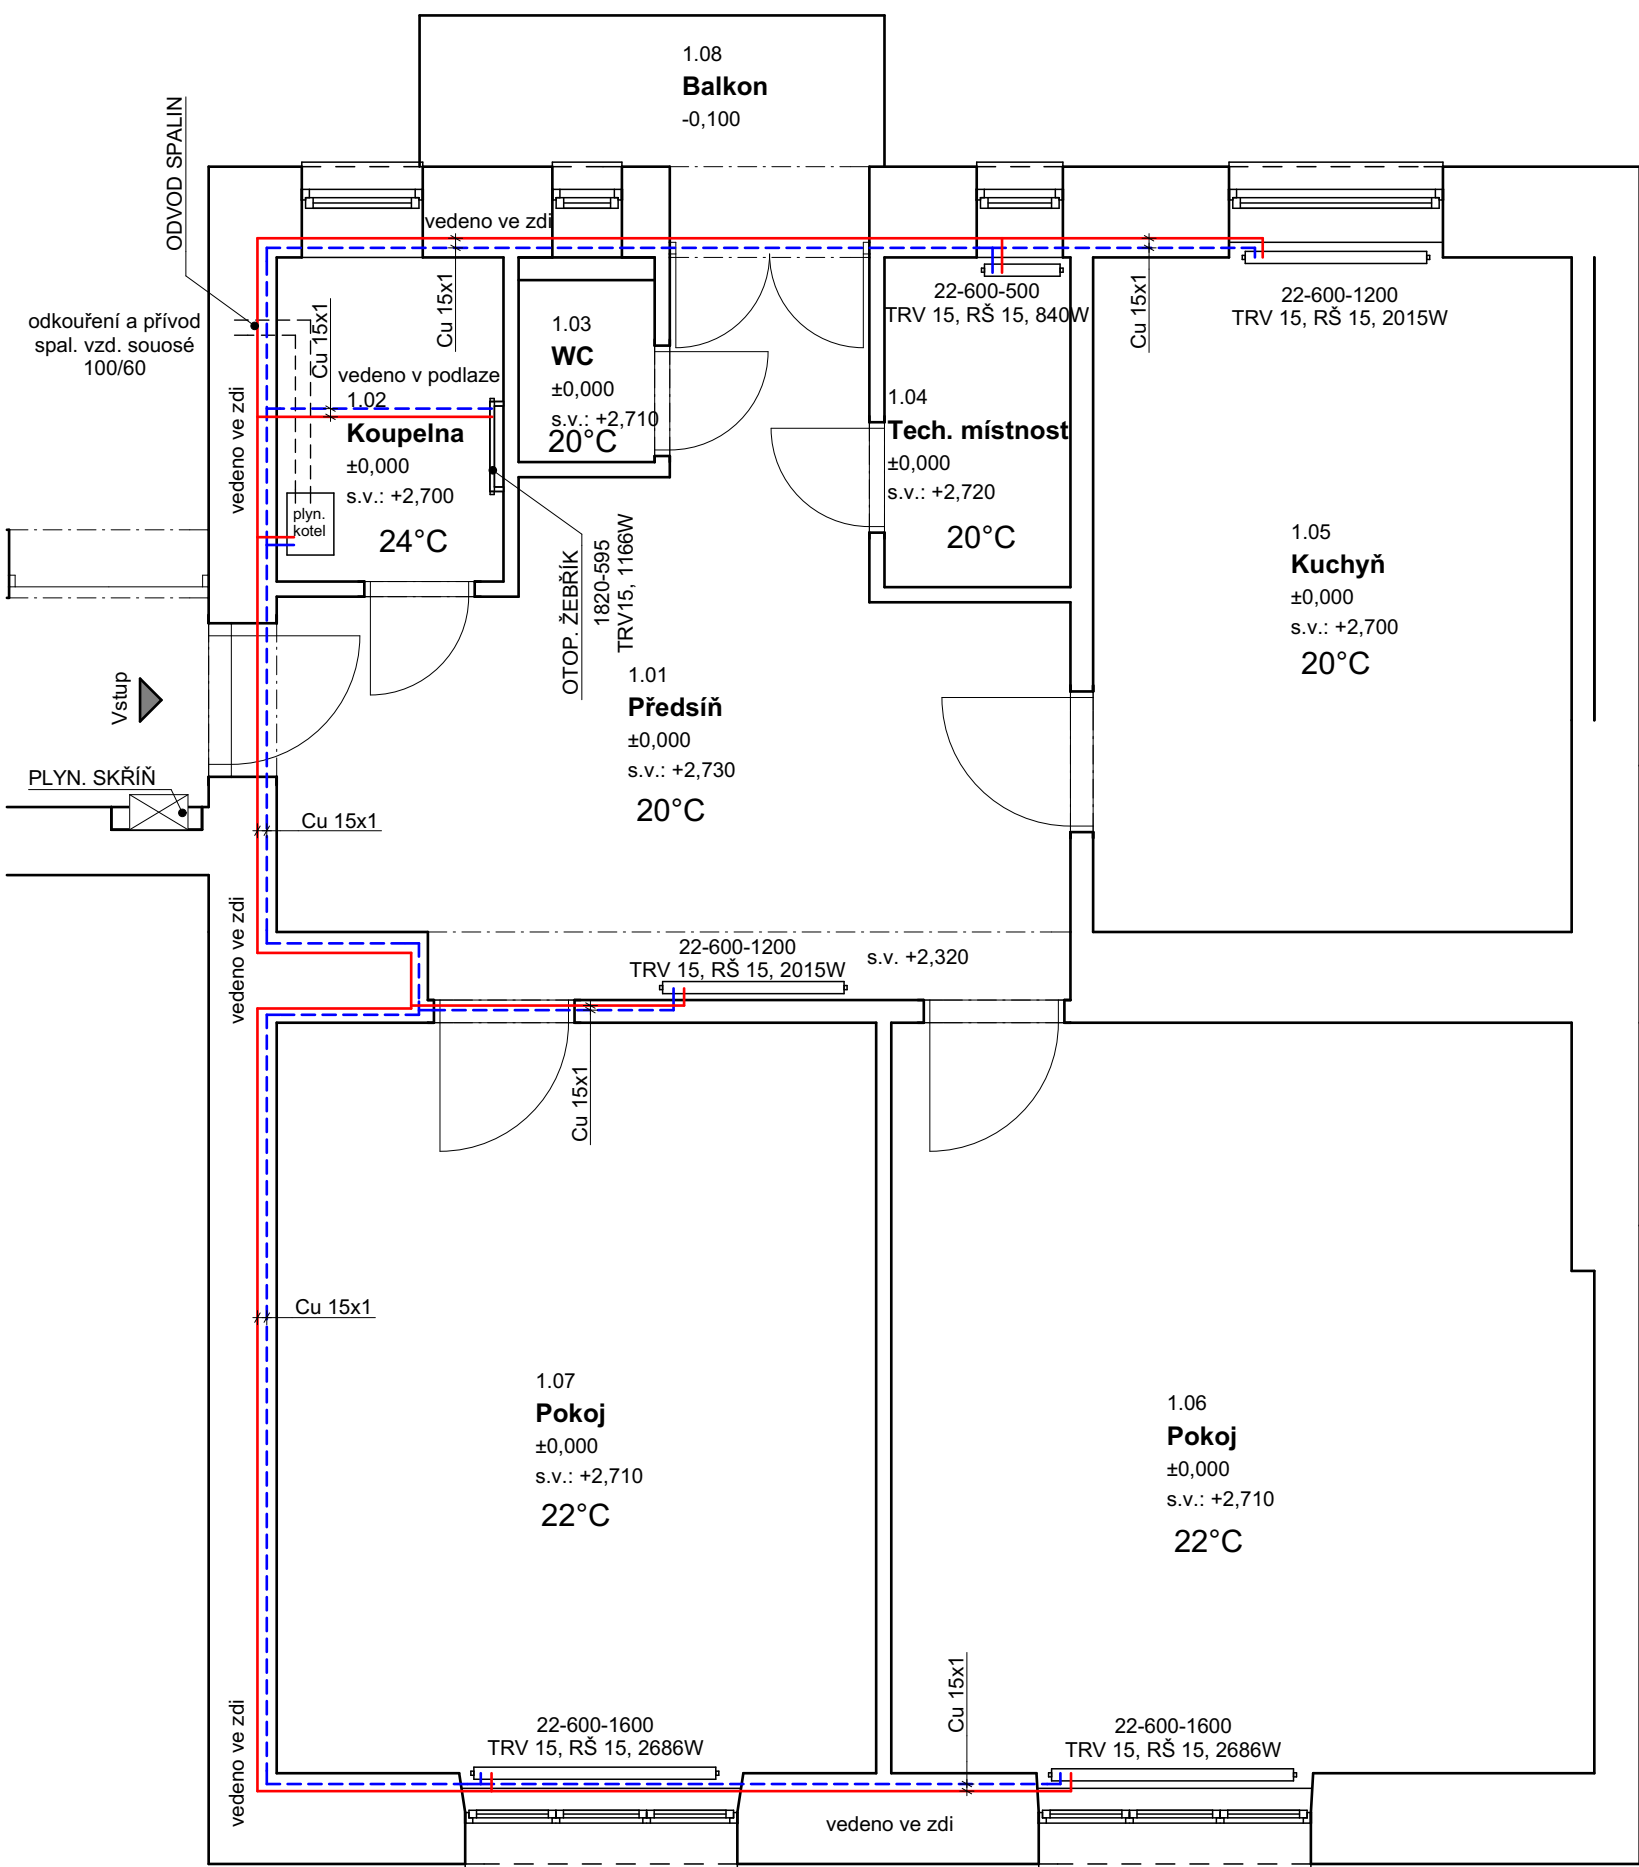

Legenda ÚT

- PŘÍVODNÍ POTRUBÍ - TOPNÁ VODA
- VRATNÉ POTRUBÍ - TOPNÁ VODA

DESKOVÉ OTOPNÉ TĚLESO SE SPODNÍM PŘIPOJENÍM VK (TYP-VÝŠKA-ŠÍŘKA)

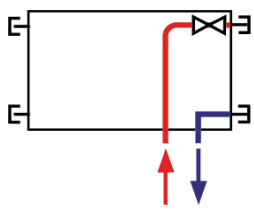

MATERIÁL ROZVODŮ PŘÍVODNÍ TOPNÉ VODY: Cu15x1

MATERIÁL ROZVODŮ VRAT TOPNÉ VODY: Cu15x1

PLYNOVÝ KONDENZAČNÍ KOTEL - max. 14kW, INTERNÍ ZÁSObNÍK NA TUV MIN. 40l

VEDENÍ ROZVODŮ V PODLAZE BUDE UPŘESNĚNO PO PROVEDENÍ BOURACÍCH PRACÍ

JE NUTNÉ PROVĚST NOVÉ VYVLOŽKOVÁNÍ KOfMÍNU PRO ODVOD SPALIN Z NOVÉHO KONDENZAČNÍHO KOTLE V DÉLCE cca 15m

Stručný popis prací a použitého materiálu:

- PŘED ZAHÁJENÍM STAVEBNÍCH PRACÍ NUTNO PŘEDEM ZKONTROLOVAT VŠECHNY MÍRY A OVĚŘIT S PROJEKTOVOU DOKUMENTACÍ
- VEŠKERÉ ROZVODY TOPENÍ BUDOU PROVEDENY TAK, ABY BYLY ŘÁDNĚ ODVZDUŠNITELNÉ A VYPUSTITELNÉ
- ROZVODY BUDOU PROVEDENY Z MĚDĚNÝCH TRUBEK. DĚLENÍ, MONTÁŽ, UCHYCENÍ APOD. POTRUBÍ DLE POKYNŮ A POŽADAVKŮ VÝROBCE
- PŘI PRŮCHODU POTRUBÍ PŘES KONSTRUKCE BUDE POTRUBÍ ULOŽENO V CHRÁNÍČCE, VZNIKLÝ PROSTOR MEZI CHRÁNÍČKOU A POTRUBÍM BUDE VYPLNĚN
- PRŮRAZY PŘES ZEĎ PROVÁDĚT POMOCÍ JÁDROVÝCH VRTŮ
- PRO PLYNOVÝ KOTEL BUDE PROVEDEN NOVÝ PŘÍVOD PLYNU
- MÍSTA ULOŽENÍ POTRUBÍ JSOU NA VÝKRESECH NAZNAČENA SCHÉMATICKY, JE PROTO NUTNÉ DODRŽOVAT MAXIMÁLNÍ VZDÁLENOSTI ZÁVĚSŮ PODLE DOPORUČENÍ VÝROBCE POTRUBÍ
- NUTNO ZAJISTIT VŠEOBECNOU ZÁSADU, ŽE VE VŠECH NEJVYŠŠÍCH MÍSTECH POTRUBNÍHO SYSTÉMU JE NUTNO UMÍSTIT ODVZDUŠŇOVACÍ VENTILY, I KDYŽ TO NENÍ NA VÝKRESECH VYZNAČENO, V PŘÍPADĚ JAKÉKOLIV ZMĚNY, VYNUCENÉ SITUACÍ NA MONTÁŽI, JE NUTNO ZAMEZIT VZNIKU ÚSEKŮ POTRUBÍ BEZ MOŽNOSTI ODVZDUŠNĚNÍ A JE NUTNO ZAJISTIT ODVZDUŠNĚNÍ VŠECH NEJVYŠŠÍCH MÍST POTRUBÍ, ROVNĚŽ JE NUTNO ZAJISTIT MOŽNOST VYPOUŠTĚNÍ VODY Z POTRUBÍ
- TL. OBVODOVÝCH STĚN JE ORIENTAČNÍ
- KE VŠEM POUŽITÝM VÝROBKŮM BUDOU DOLOŽENY TECHNICKÉ LISTY
- TRASY ROZVODŮ JE NUTNÉ KOORDINOVAT S OSTATNÍMI PROFESEMI

Legenda místností

Č.M.	NÁZEV MÍSTNOSTI	PLOCHA (m2)
1.01	Předsíň	17,25
1.02	Koupelna	3,21
1.03	WC	1,08
1.04	Tech. místnost	2,68
1.05	Kuchyň	14,57
1.06	Pokoj	23,01
1.07	Pokoj	19,86
		81,66 m²

Ing. Petr Machynka Zahradní 1158, Uherské Hradiště, 686 06 IČ: 75231034 ČKAIT 1004921			Zodp. projektant: Ing. Petr Machynka		Otisk razítka:		
			Projektant: Ing. Petr Machynka				
Investor: Statutární město Brno, Brno-střed, Dominikánská 2, 601 69 Brno							
Místo: Brno	Stupeň: DSP		Datum: Červen 2018			Podpis:	
Měřítko: 1 : 50	Akce: Bayerova 5 - oprava bytu č. 27 Bayerova 575/5, Brno, par.č. 1289, k.ú. Veverí (610372)					Č. výkresu: D.1.4.1	Paré: 1
Číslo zakázky:							