


Bayerova 5 - oprava bytu č. 35 - Rozvody ZTI

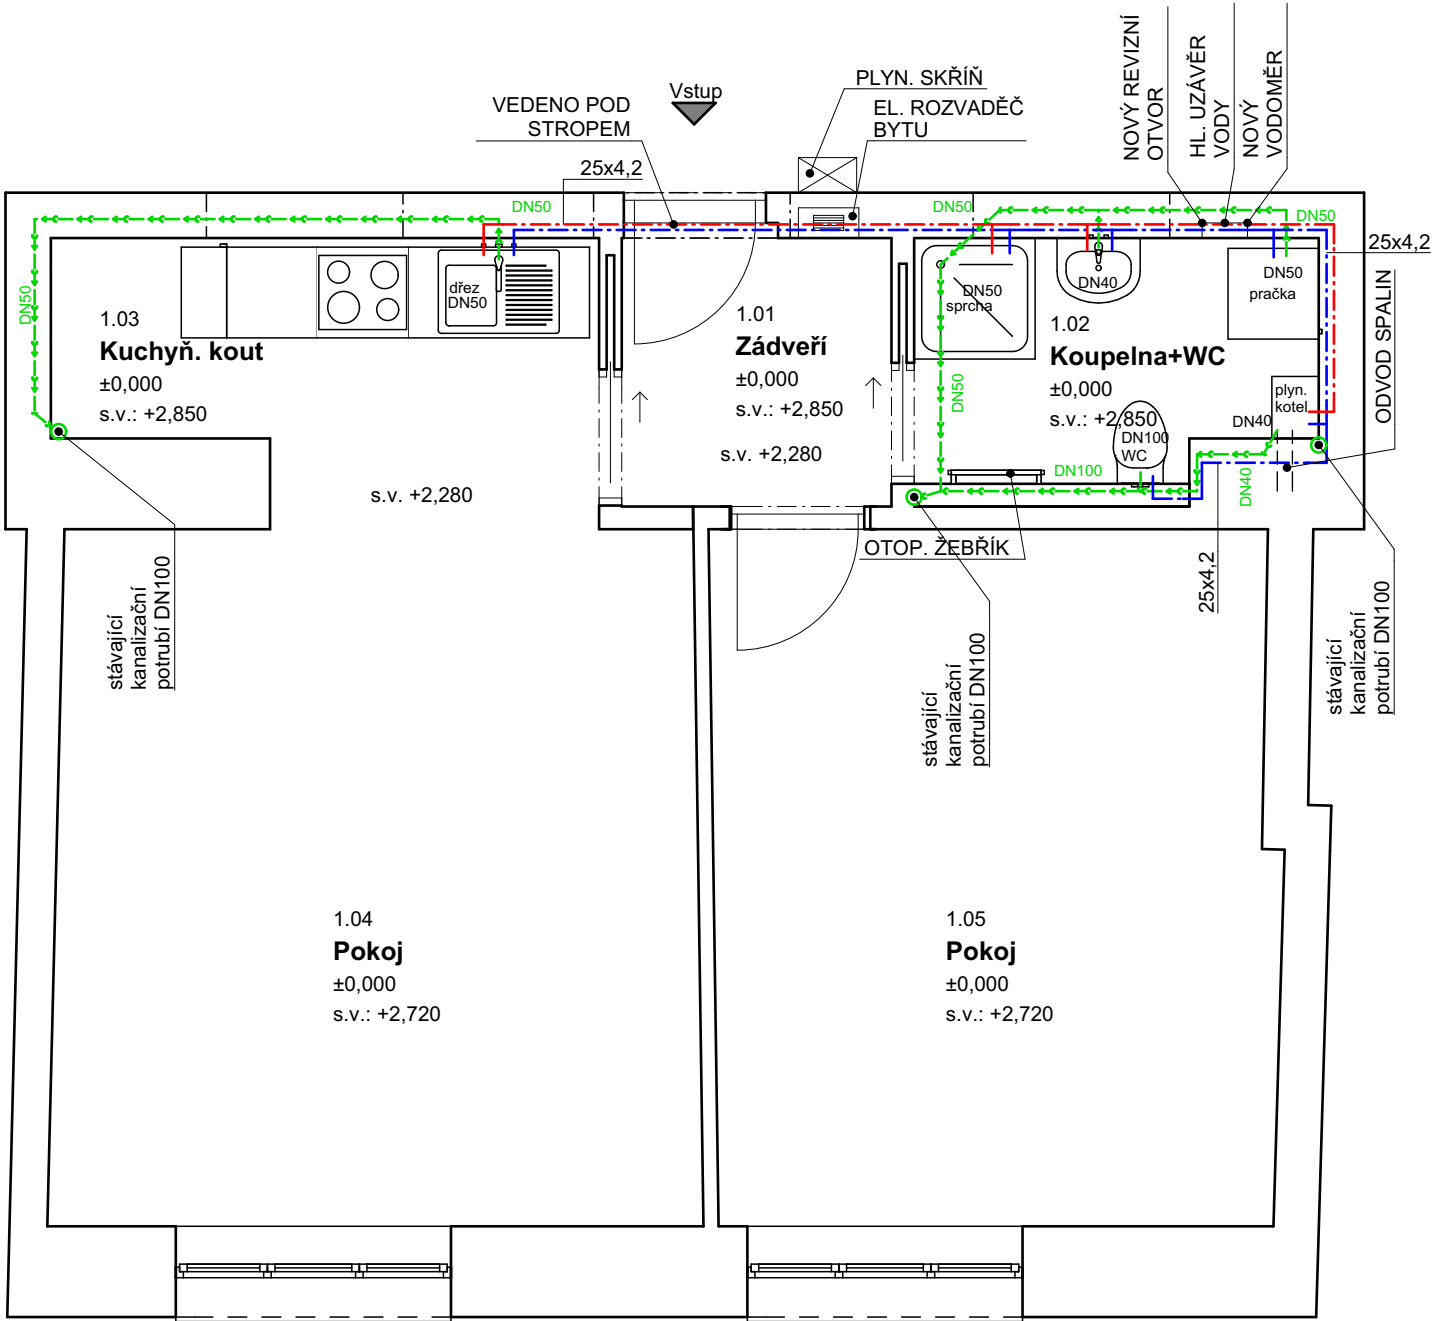

Legenda ZTI

- VODA STUDENÁ - NAPOJÍ SE NA STÁVAJÍCÍ PŘÍVOD
 - VODA TEPLÁ
 - PŘIPOJOVACÍ POTRUBÍ KANALIZACE - NAPOJÍ SE NA STÁVAJÍCÍ STOUPACÍ POTRUBÍ
- MATERIÁL ROZVODŮ STUDENÉ VODY: PPR - PN20, IZOLOVANÉ
- MATERIÁL ROZVODŮ TEPLÉ VODY: PPR - PN20, IZOLOVANÉ
- MATERIÁL PŘIPOJOVACÍHO POTRUBÍ KANALIZACE: SYSTÉM HT-PP

Legenda místností		
Č.M.	NÁZEV MÍSTNOSTI	PLOCHA (m2)
1.01	Zádveří	3,17
1.02	Koupelna+WC	4,09
1.03	Kuchyň. kout	6,11
1.04	Pokoj	19,59
1.05	Pokoj	17,04
		50,00 m²

Stručný popis prací a použitého materiálu:

- BÍLÉ UMYVADLO V KOUPELNĚ ŠÍŘKY 55CM SE STOJÁNKOVOU PÁKOVOU BATERIÍ, TLAKOVÉ HADICE PN20, 2xRV1/2" S FILTREM, SIFON V CHROMOVANÉM PROVEDENÍ
- K PRAČCE 1xRV1/2" S FILTREM, SIFON PRAČKOVÝ PODOMÍTKOVÝ
- SPRCHOVÁ VANIČKA , 80x80x10cm, PEVNÁ SKLENĚNÁ ZÁSTĚNA, NÁSTĚNNÁ SPRCHOVÁ BATERIE SE SPRCHOU A TYČÍ S POSUVNÝM DRŽÁKEM SPRCHY
- K DŘEZU V KUCHYNI 2xRV1/2" S FILTREM, TLAKOVÉ HADICE PN20, STOJÁNKOVÁ PÁKOVÁ BATERIE S DLOUHÝM RAMÍNKEM, SIFON BILÝ S ODBOČKOU PRO PŘÍPADNÉ NAPOJENÍ MYČKY
- ZÁVĚSNÉ WC, SEDÁTKO BÍLÉ
- STÁVAJÍCÍ PŘÍVOD VODY BUDE VYMĚNĚN, BUDE OSAZEN HLAVNÍ UZÁVĚR VODY PRO BYT
- VODOROVNÉ ROZVODY TV A SV BUDOU VEDENY VE ZDI, v. 0,6m, V PODLAZE A V NADPRAŽÍ NAD DVEŘMI - VIZ VÝKRES
- ODSTRANIT VEŠKERÉ NEPOTŘEBNÉ ROZVODY KANALIZACE A VODY V TRASE NOVÝCH ROZVODŮ
- NUTNO POČÍTAT S OSAZENÍM NOVÉHO VODOMĚRU, DN 15, Q3=1,6m³/h, S RADIOVÝM ODEČTEM, STAVEBNÍ DÉLKA 110mm, VČ. UZÁVĚRŮ 2KK 3/4", NOVÁ NIKA A DVÍŘKA 300/300/150
- POTRUBÍ VODY SPÁDOVAT K VÝTOKŮM U ZAŘIZOVACÍCH PŘEDMĚTŮ.
- POTRUBÍ VODY BUDE OPATŘENO NÁVLEKOVOU TEPELNOU IZOLACÍ TL. 9mm
- VÝŠKY A POLOHY PŘIPOJENÍ ZAŘIZOVACÍCH PŘEDMĚTŮ BUDOU UPŘESNĚNY NA ZÁKLADĚ VYBRANÉHO TYPU ZAŘIZOVACÍHO PŘEDMĚTU INVESTOREM
- PŘED ZAHÁJENÍM STAVEBNÍCH PRACÍ NUTNO PŘEDEM ZKONTROLOVAT VŠECHNY MÍRY A OVĚŘIT S PROJEKTOVOU DOKUMENTACÍ.
- TL. OBVODOVÝCH STĚN JE ORIENTAČNÍ
- KE VŠEM POUŽITÝM VÝROBKŮM BUDOU DOLOŽENY TECHNICKÉ LISTY

Ing. Petr Machynka Zahradní 1158, Uherské Hradiště, 686 06 IČ: 75231034 ČKAIT 1004921			Zodp. projektant: Ing. Petr Machynka		Otisk razítka:	
			Projektant: Ing. Petr Machynka			
Investor: Statutární město Brno, Brno-střed, Dominikánská 2, 601 69 Brno						
Místo: Brno	Stupeň: DSP	Datum: Červen 2018			Podpis:	
Měřítko: 1 : 50	Akce: Bayerova 5 - oprava bytu č. 35 Bayerova 575/5, Brno, par.č. 1289, k.ú. Veverí (610372)				Č. výkresu: D.1.4.2	Paré: 1
Číslo zakázky:						