


Bayerova 5 - oprava bytu č. 36 - Vytápění

Legenda ÚT

- PŘÍVODNÍ POTRUBÍ - TOPNÁ VODA
- VRATNÉ POTRUBÍ - TOPNÁ VODA

DESKOVÉ OTOPNÉ TĚLESO SE SPODNÍM PŘIPOJENÍM VK (TYP-VÝŠKA-ŠÍŘKA), SOUČÁSTÍ JE TERMOHLAVICE

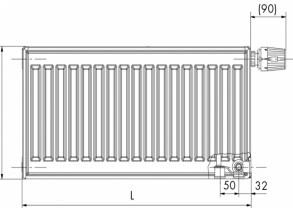


MATERIÁL ROZVODŮ PŘÍVODNÍ TOPNÉ VODY: Cu15x1

MATERIÁL ROZVODŮ VRATNÉ TOPNÉ VODY: Cu15x1

ELEKTRICKÝ KOTEL NAPOJENÝ NA HDO - max. 14kW S EXTERNÍM ZÁSOBNÍKEM NA TUV S OBJEMEM MIN. 50 L (zásobník zavěšený pod stropem - z důvodu nedostatku místa)

Legenda místností		
Č.M.	NÁZEV MÍSTNOSTI	PLOCHA (m2)
1.01	Zádveří	1,98
1.02	Koupelna+WC	2,67
1.03	Kuchyň. kout	4,86
1.04	Pokoj	12,04
1.05	Pokoj	16,73
		38,28 m²

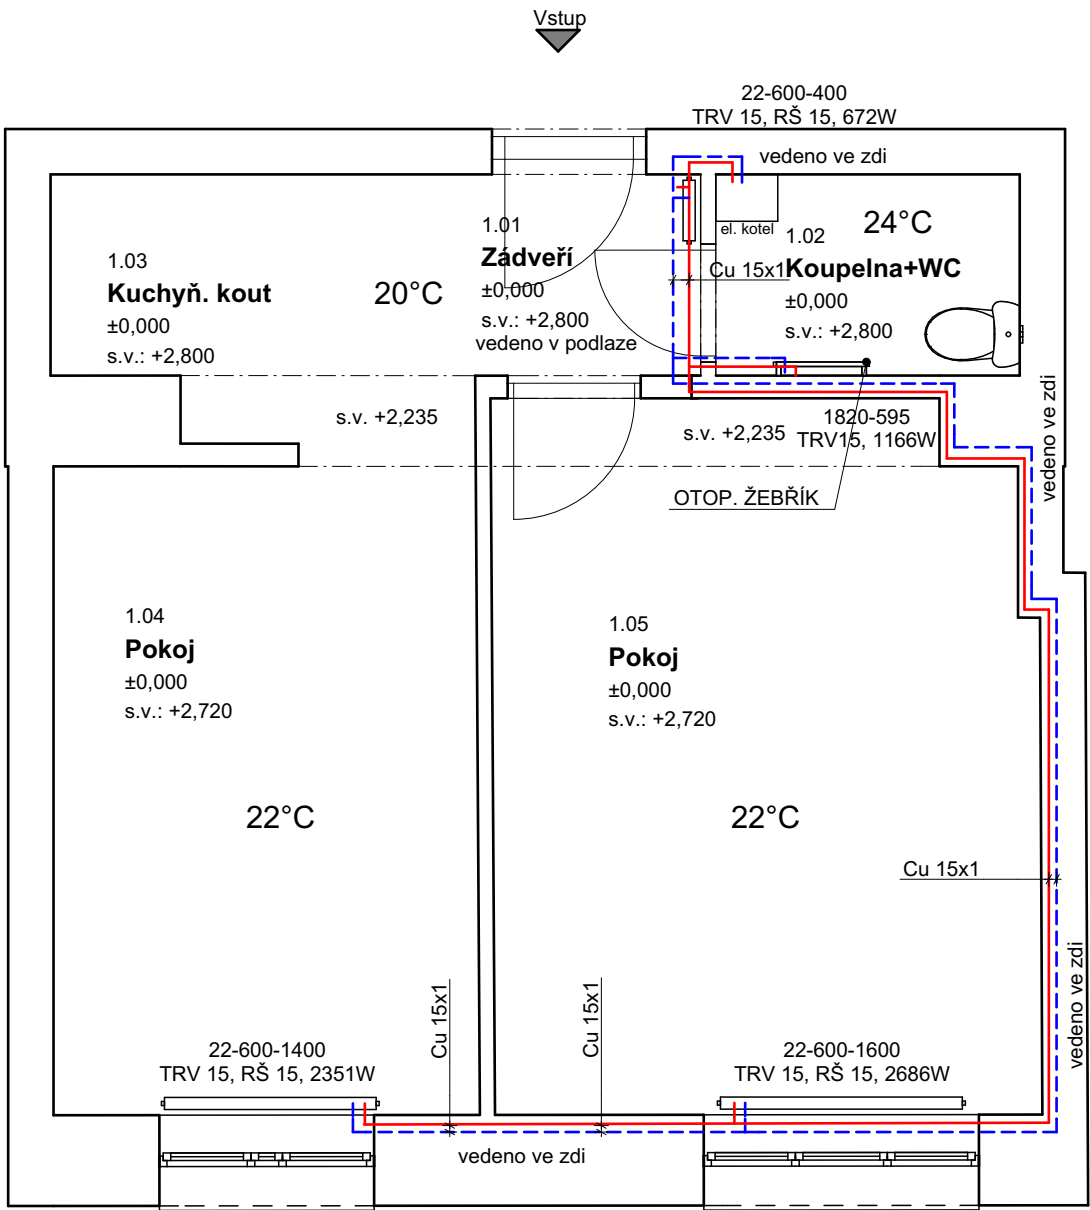

Poznámka

- PŘED ZAHÁJENÍM STAVEBNÍCH PRACÍ NUTNO PŘEDEM ZKONTROLOVAT VŠECHNY MÍRY A OVĚŘIT S PROJEKTOVOU DOKUMENTACÍ
- VEŠKERÉ ROZVODY TOPENÍ BUDOU PROVEDENY TAK, ABY BYLY ŘÁDNĚ ODVZDUŠNITELNÉ A VYPUSTITELNÉ
- ROZVODY BUDOU PROVEDENY Z MĚDĚNÝCH TRUBEK. DĚLENÍ, MONTÁŽ, UCHYCENÍ APOD. POTRUBÍ DLE POKYNŮ A POŽADAVKŮ VÝROBCE
- PRŮRAZY PŘES ZEĎ PROVÁDĚT POMOCÍ JÁDROVÝCH VRTŮ
- PRO ELEKTRICKÝ KOTEL BUDE PROVEDEN NOVÝ PŘÍVOD Z ELEKTROMĚROVÉ SKŘÍNĚ NA CHODBĚ DOMU, VČ. PŘÍVODU PRO NAPOJENÍ NA HDO
- MÍSTA ULOŽENÍ POTRUBÍ JSOU NA VÝKRESECH NAZNAČENA SCHÉMATICKY, JE PROTO NUTNÉ DODRŽOVÁT MAXIMÁLNÍ VZDÁLENOSTI ZÁVĚSU PODLE DOPORUČENÍ VÝROBCE POTRUBÍ
- NUTNO ZAJISTIT VŠEOBECNOU ZÁSADU, ŽE VE VŠECH NEJVYŠŠÍCH MÍSTECH POTRUBNÍHO SYSTÉMU JE NUTNO UMÍSTIT ODVZDUŠŇOVACÍ VENTILY, I KDYŽ TO NENÍ NA VÝKRESECH VYZNAČENO, V PŘÍPADĚ JAKÉKOLIV ZMĚNY, VYNUCENÉ SITUACÍ NA MONTÁŽI, JE NUTNO ZAMEZIT VZNIKU ÚSEKŮ POTRUBÍ BEZ MOŽNOSTI ODVZDUŠNĚNÍ A JE NUTNO ZAJISTIT ODVZDUŠNĚNÍ VŠECH NEJVYŠŠÍCH MÍST POTRUBÍ, ROVNĚŽ JE NUTNO ZAJISTIT MOŽNOST VYPOUŠTĚNÍ VODY Z POTRUBÍ
- TL. OBVODOVÝCH STĚN JE ORIENTAČNÍ
- KE VŠEM POUŽITÝM VÝROBKŮM BUDOU DOLOŽENY TECHNICKÉ LISTY

		Zodp. projektant: Ing. Zdeněk Kovář		Otisk razítka:	
		Projektant: Ing. Zuzana Greplová			
Investor: Statutární město Brno, Brno-střed, Dominikánská 2, 601 69 Brno					
Místo: Brno	Stupeň: DPS	Datum: Listopad 2018		Podpis:	
Měřítko: 1 : 50	Akce: <div>Bayerova 5 - oprava bytu č. 36</div> <div>Bayerova 575/5, Brno, par.č. 1289, k.ú. Veverí (610372)</div>			Č. výkresu: D.1.4.1	Paré:
Číslo zakázky:	Název: <div>Vytápění</div>				