


VÝKRES: BAYEROVA 5 - oprava bytové jednotky č.37, 4NP
ZJEDNODUŠENÝ PŮDORYS- Návrh vytápění

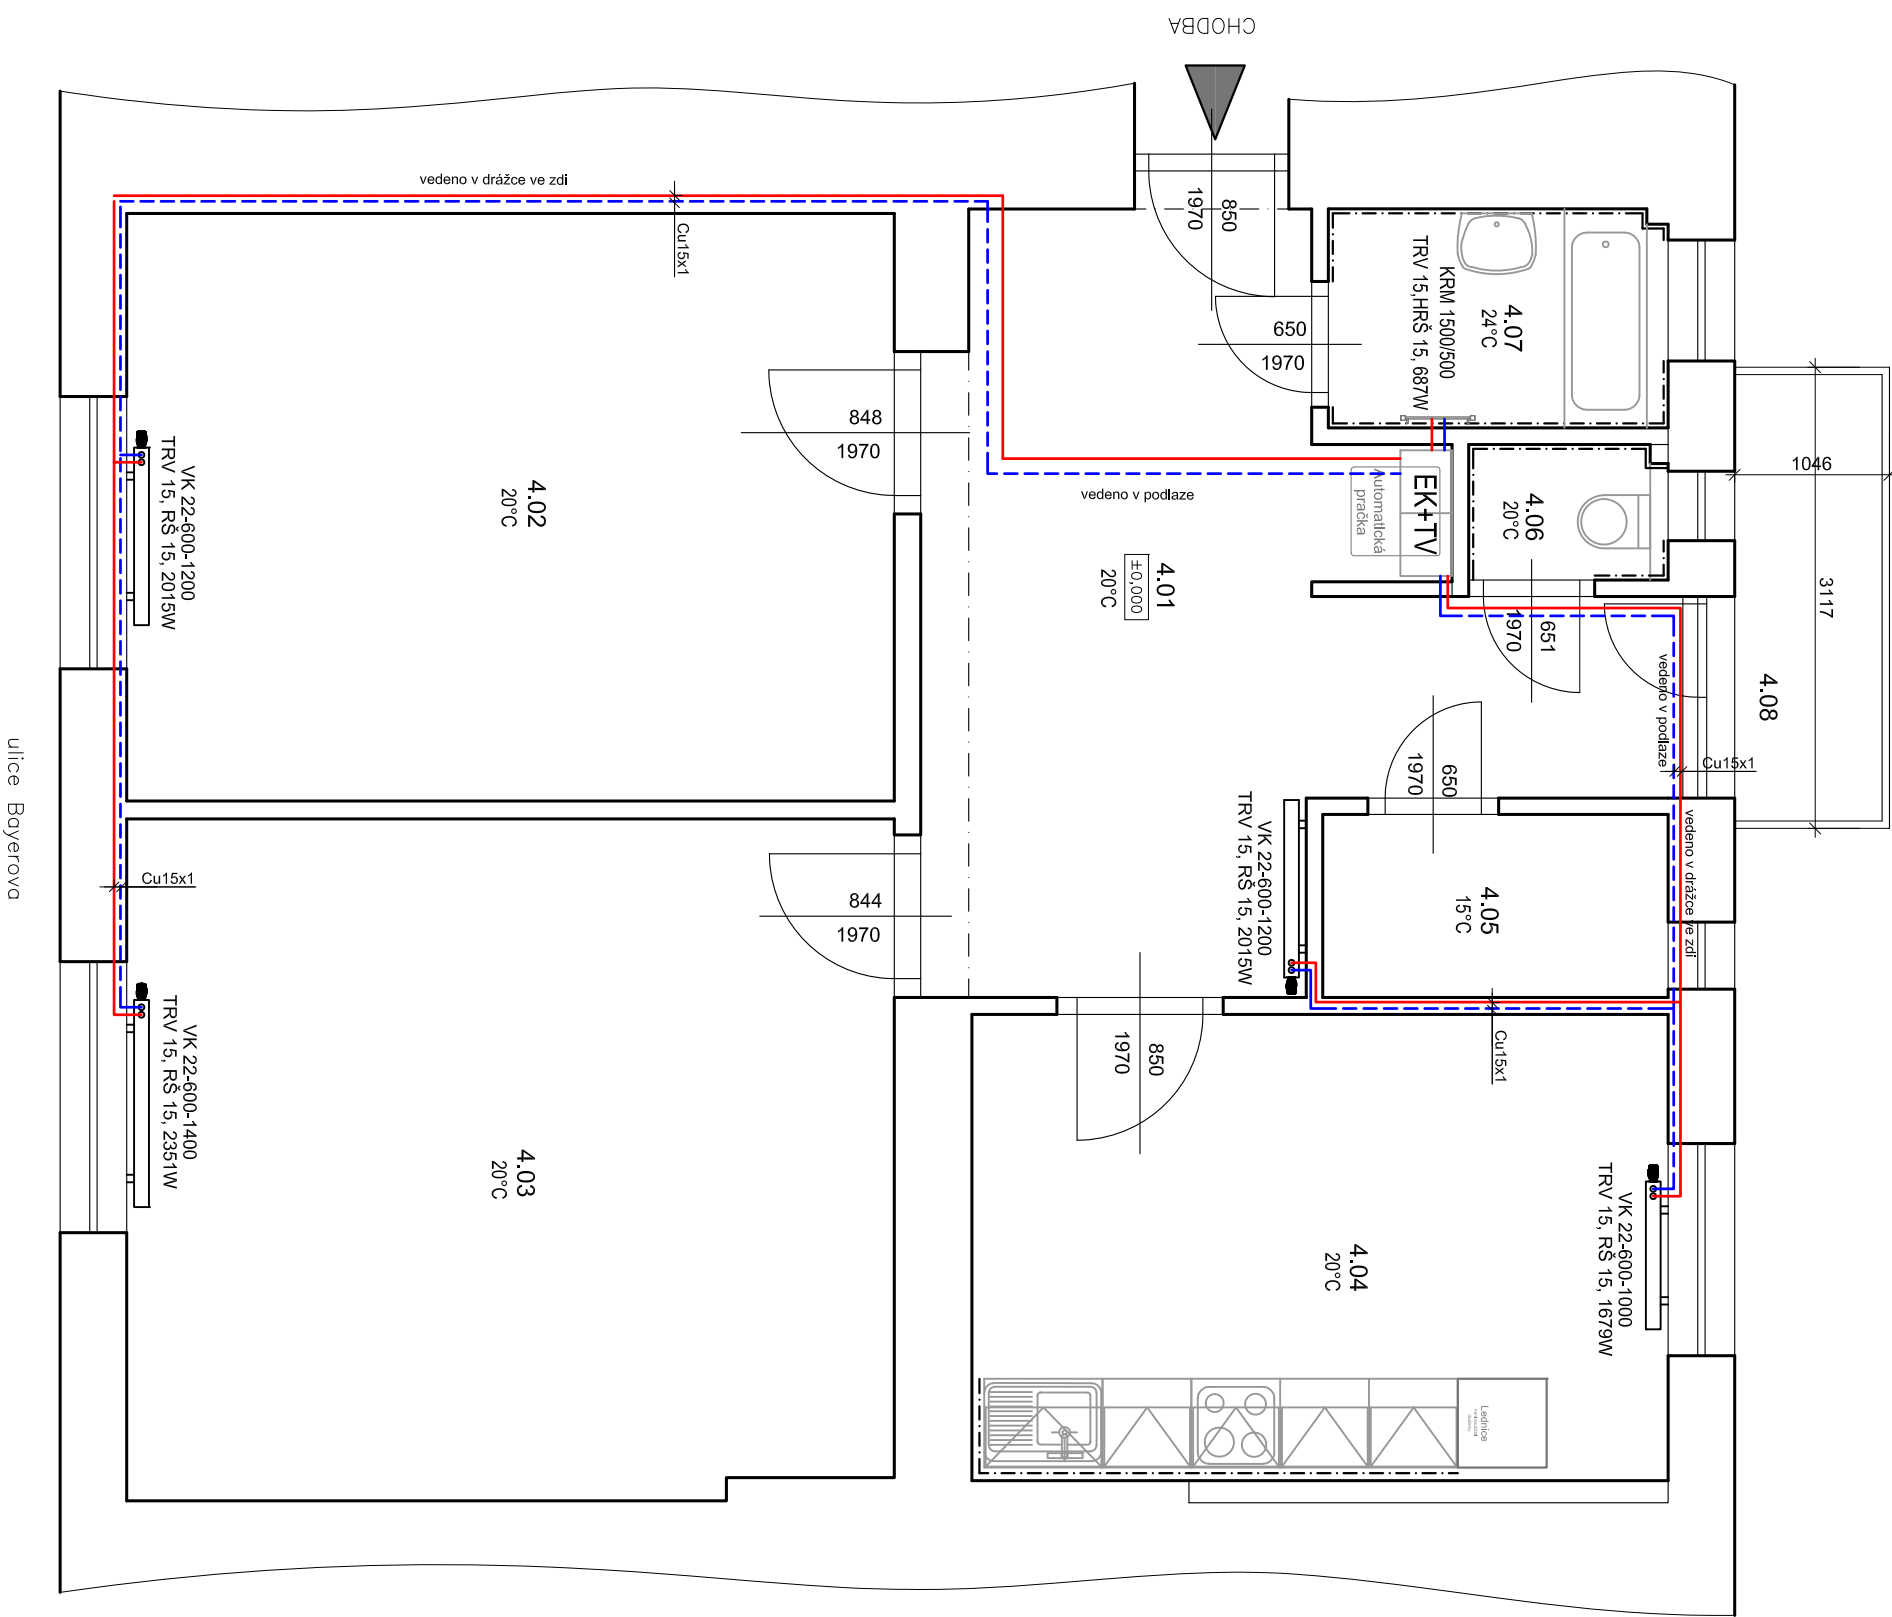

Legenda materiálu



Legenda místností

Č.M.	NÁZEV MÍSTNOSTI	PLOCHA (m²)	DRUH PODLAHY	POVRCH STĚN	POVRCH STROP	POZN.
4.01	CHODBA	18,1	PVC	ŠTUK. OMÍTKA	ŠTUK. OMÍTKA	MDF LIŠTY
4.02	POKOUJ 1	20,6	PARKETTY	ŠTUK. OMÍTKA	ŠTUK. OMÍTKA	MDF LIŠTY
4.03	POKOUJ 2	23,7	PARKETTY	ŠTUK. OMÍTKA	ŠTUK. OMÍTKA	MDF LIŠTY
4.04	KUCHYŇ	14,8	PVC	ŠTUK. OMÍTKA	ŠTUK. OMÍTKA	OBKLAD ZA LINKOU
4.05	SPÍŽ	2,8	KERAM. DLAŽBA	ŠTUK. OMÍTKA	ŠTUK. OMÍTKA	KER. SOKL
4.06	WC	1,2	PVC	ŠTUK. OMÍTKA	ŠTUK. OMÍTKA	OBKLAD v. 1600mm
4.07	KOUPELNA	3,3	KERAM. DLAŽBA	ŠTUK. OMÍTKA	ŠTUK. OMÍTKA	OBKLAD v. 2100mm
4.08	BALKON	3,2	BETON+DLAŽBA	-	-	-
CELKEM		87,7				

DETAIL PŘIPOJENÍ OT



Poznámka

- VEŠKERÉ ROZVODY TOPENÍ BUDOU PROVEDENY TAK, ABY BYLY ŘÁDNĚ ODVZDUŠNITELNÉ A VYPUSTITELNÉ
- ROZVODY BUDOU PROVEDENY Z MĚDĚNÝCH TRUBEK, DĚLENÍ, MONTÁŽ, UCHYCENÍ APOD. POTRUBÍ DLE POKYNNŮ A POŽADAVKŮ VÝROBCE
- PŘI PRŮCHODU PŘES KONSTRUKCE BUDE POTRUBÍ ULOŽENO V CHRÁNICCE, PROSTOR MEZI CHRÁNICKOU A POTRUBÍM BUDE VYPLNĚN
- MÍSTA ULOŽENÍ POTRUBÍ JSOU NA VÝKRESECH NAZNAČENA SCHÉMATICKY, JE NUTNÉ DODRŽOVAT MAX. VZDÁLENOSTI ZÁVĚSŮ DLE DOPORUČENÍ VÝROBCE
- NUTNO ZAJISTIT VŠEOBECNOU ZÁSADU, ŽE VE VŠECH NEUVYŠŠÍCH MÍSTECH POTRUBNÍHO SYSTÉMU JE NUTNO UMÍSTIT ODVZDUŠŇOVACÍ VENTILY, I KDYŽ TO NENÍ NA VÝKRESECH VYZNAČENO. V PŘÍPADĚ JAKÉKOLIV ZMĚNY, VYNUCENÉ SITUACI NA MONTÁŽI, JE NUTNO ZAMEZIT VZNIKU ÚSEKU POTRUBÍ BEZ MOŽNOSTI ODVZDUŠNĚNÍ A JE NUTNO ZAJISTIT ODVZDUŠNĚNÍ VŠECH NEUVYŠŠÍCH MÍST POTRUBÍ, ROVNĚŽ JE NUTNO ZAJISTIT MOŽNOST VYPLOUŠTĚNÍ VODY Z POTRUBÍ
- PRŮRAZY PŘES ZEď PROVÁDĚT POMOCÍ JÁDROVÝCH VRTŮ
- PŘED ZAHAJENÍM STAVEBNÍCH PRACÍ NUTNO PŘEDEM ZKONTROLOVAT VŠECHNY MÍRY A OVĚŘIT S PROJEKTOVOU DOKUMENTACÍ
- TL. OBVODOVÝCH STĚN JE ORIENTAČNÍ, KE VŠEM POUŽITÝM VÝROBKŮM BUDOU DOLOŽENY TECHNICKÉ LISTY

			Zodp. projektant: Ing. Zdeněk Kovář		Otisk razítka:	
Investor: Statutární město Brno, městská část Brno-střed, Dominikánská 2, 601 69 Brno			Projektant: Ing. Zuzana Greplová			
Místo: Brno	Stupeň: DSP	Datum: Červen 2017	Podpis:			
Měřitko: 1 : 50	Akce: BAYEROVA 5 - oprava bytové jednotky č.37	Č. výkresu: D1.4.1				Paré: 1
Číslo zakázky:	Název: PŮDORYS- Návrh vytápění					