


VÝKRES: HUSOVA 9 - oprava bytové jednotky č.1, 1.NP

ZJEDNODUŠENÝ PŮDORYS- Stávající stav,bourací práce

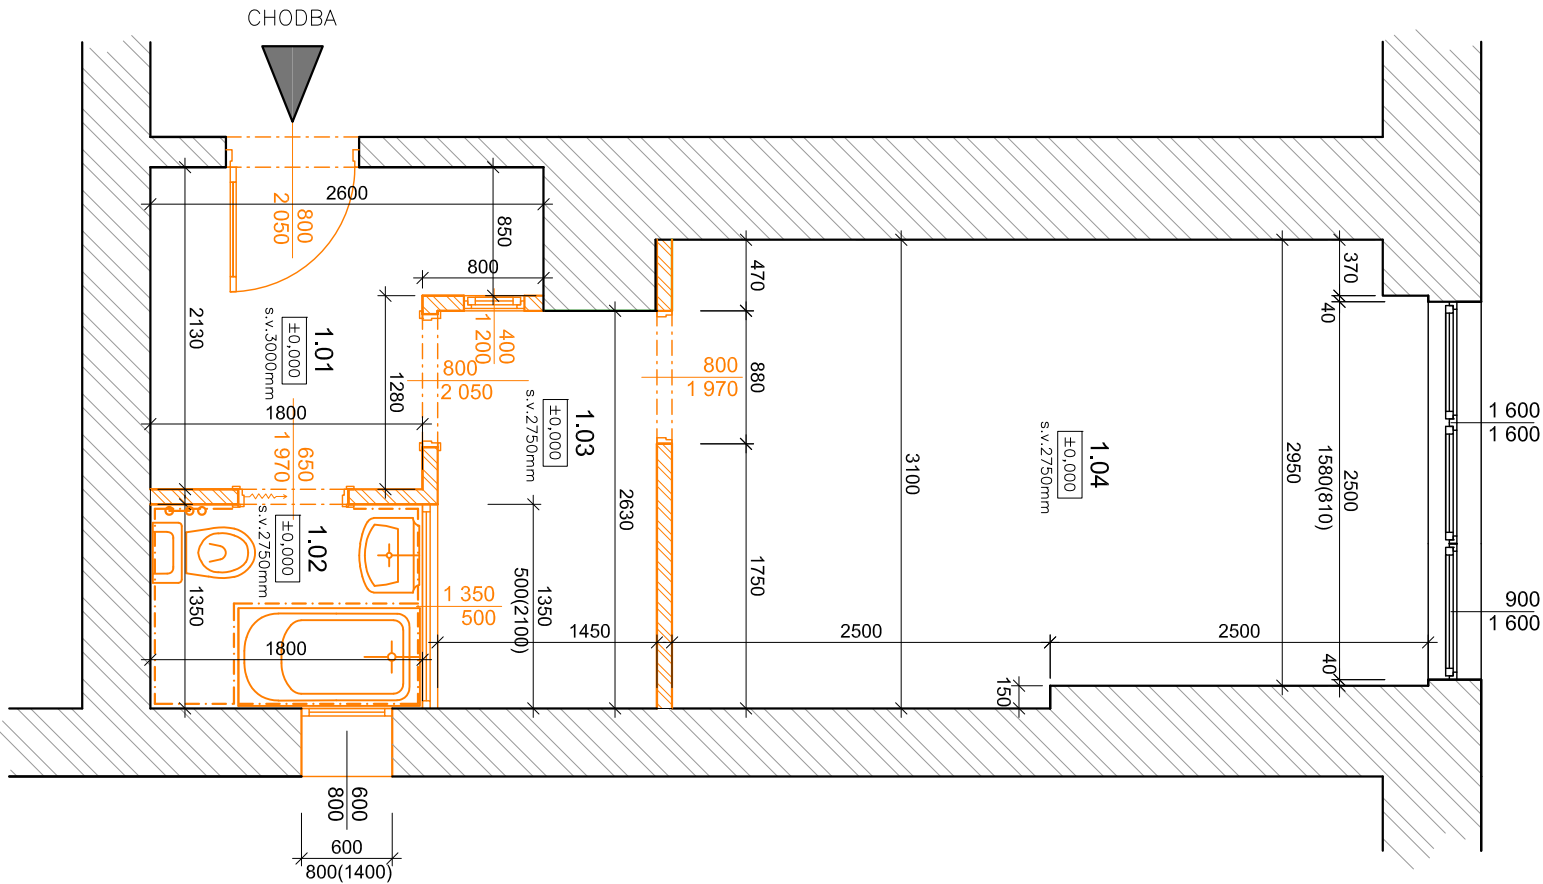

Legenda materiálu

- STÁVAJÍCÍ ZDIVO
- BOURANÉ KONSTRUKCE

Legenda místností

Č.M.	NÁZEV MÍSTNOSTI	PLOCHA (m ²)	DRUH PODLAHY	POVRCH STĚN	POVRCH STROP	POZN.
1.01	CHODBA	4,51	PVC	ŠTUK. OMÍTKA	ŠTUK. OMÍTKA	PVC SOKL
1.02	KOUPELNA	2,43	DLAŽBA	ŠTUK. OMÍTKA	ŠTUK. OMÍTKA	OBKLAD v. 1600mm
1.03	KUCHYŇ	3,79	PVC	ŠTUK. OMÍTKA	ŠTUK. OMÍTKA	PVC SOKL
1.04	POKOJ	15,01	PVC	ŠTUK. OMÍTKA	ŠTUK. OMÍTKA	PVC SOKL
CELKEM		25,74				

POZNÁMKA

- STÁVAJÍCÍ NAŠLAPNÉ VRSTVY (PVC VČ. KORKOVÝCH DESEK, KERAMICKÁ DLAŽBA) BUDOU ODSTRANĚNÝ, PODKLADNÍ VRSTVY BUDOU ODSTRANĚNÝ AŽ NA STROPNÍ KONSTRUKCI. CELKOVÁ TL.cca 10cm (BETONOVÁ MAZANINA)
- BUDOU ODSTRANĚNÝ STÁVAJÍCÍ SOKLOVÉ LIŠTY Z PVC
- BUDOU ODSTRANĚNÝ VŠECHNY SKŘIŇE, POLICE, GARNÝŽE, KUCHYŇSKÁ LINKA ATD.
- BUDOU VYBOURÁNA STÁVAJÍCÍ SDK PŘÍČKA MEZI MÍSTNOSTMI 1.03 A 1.04
- BUDU ZBOURÁNA STÁVAJÍCÍ ZDĚNA PŘÍČKA MEZI MÍSTNOSTIMI 1.01 A 1.02 A DÁLE MEZI 1.01 A 1.03
- BUDU VYBOURÁNO STÁVAJÍCÍ OKNO V PŘÍČCE NA CHODBĚ, DÁLE OKNO Z KOUPELNY DO KUCHYŇE A OKNO V KOUPELNĚ DO SVĚTLÍKU
- BUDU OSEKÁNA NESOUDRŽNÁ HRUBÁ OMÍTKA STĚN, PŘEDPOKLÁDÁ SE ODSTRANĚNÍ DO 30%, OŠKRÁBÁNÍ STÁVAJÍCÍ BUDU OSEKÁNA NESOUDRŽNÁ HRUBÁ OMÍTKA STROPU 100%.
- BUDU PROVEDENO VYSUŠENÍ PO ZATEČENÍ
- BUDU PROVEDENO VYBOURÁNÍ STÁVAJÍCÍCH ZAŘÍZOVACÍCH PŘEDMĚTŮ A OBKLADŮ VČ. HRUBÝCH OMÍTEK
- BUDOU DEMONTOVÁNY VNITŘNÍ DVEŘE A OTVOR UPRAVEN PRO NOVÉ OBLOKOVÉ DVEŘE
- BUDOU VYBOURÁNY VSTUPNÍ DVEŘE
- STÁVAJÍCÍ ROZVOD TEPLA A OTOPNÉ TĚLESO V POKOJI BUDU PONECHÁNO
- BUDU PŘELOŽEN ROZVOD TEPLA V KOUPELNĚ A BUDU ZASEKÁN DO NOVÉ VYZDĚNÉ PŘÍČKY
- NUTNO POČÍTAT S VYPUŠTĚNÍM A NAPUŠTĚNÍM TOPNĚHO SYSTÉMU !!!!
- STÁVAJÍCÍ ROZVODY ZTI - ODSTRANIT
- STÁVAJÍCÍ ROZVODY ELEKTROINSTALACE - ODSTRANIT

			Zodp. projektant: Ing. Zdeněk Kovář		Otisk razítka:
			Projektant: Ing. Zuzana Greplová		
Investor: Statutární město Brno, městská část Brno-střed, Dominikánská 2, 601 69 Brno					
Místo:	Brno	Stupeň:	DSP	Datum:	Červen 2018
Měřítko:	1 : 50	Akce:	HUSOVA 9 - oprava bytové jednotky č.1		
Číslo zakázky:			Husova 172/9, Brno-střed, par.č. 114/1, k.ú. Staré Brno (610089)		
Název:			PŮDORYS- Stávající stav, bourací práce		
			Č. výkresu:		Paré:
			D1.1.2		