
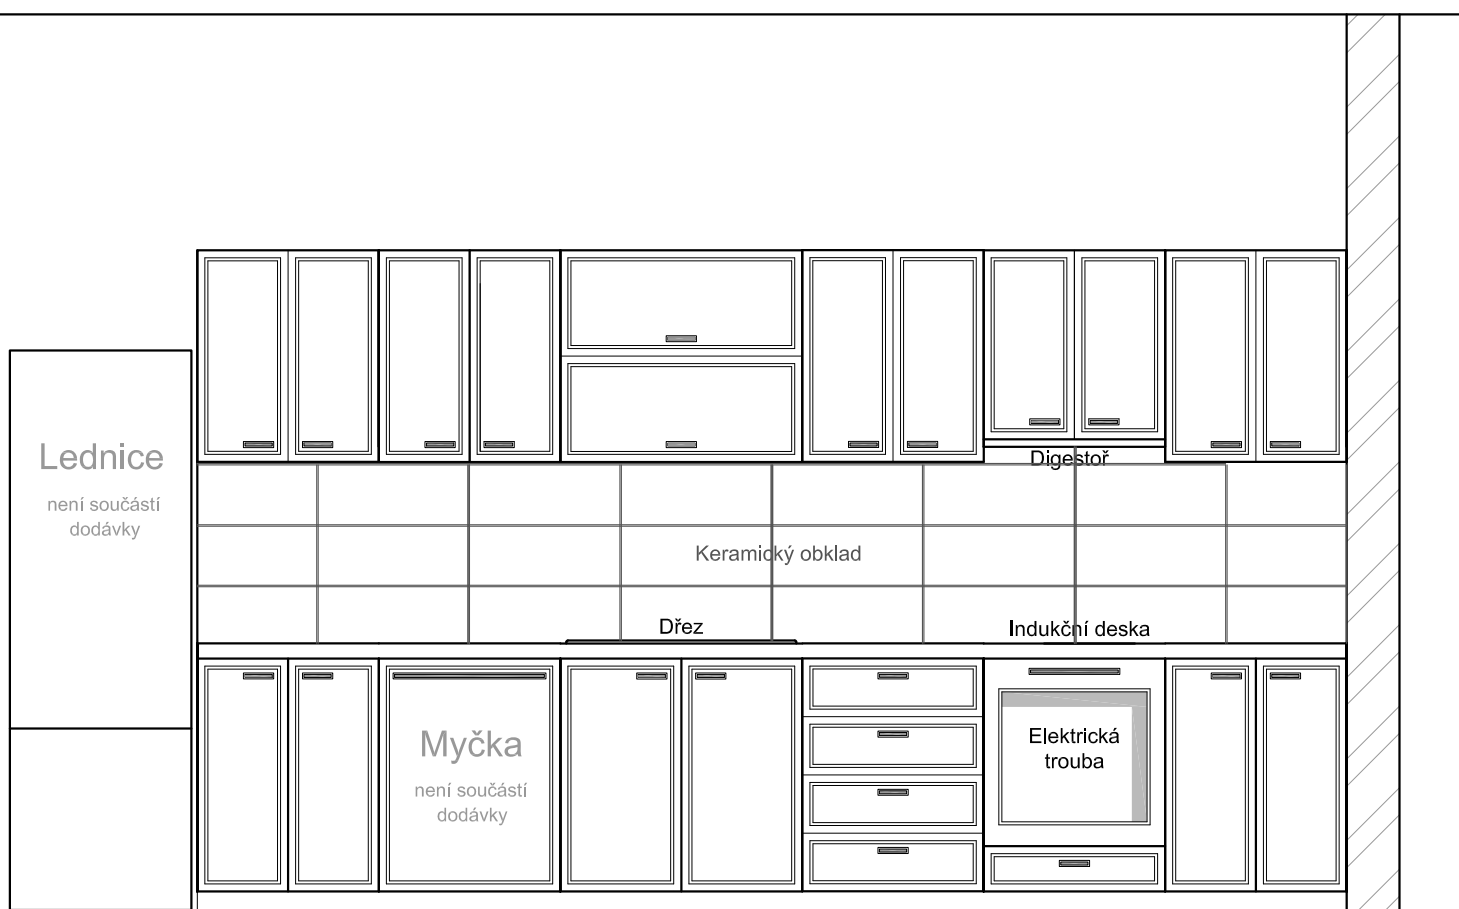


# VÝKRES: KŘÍDLOVICKÁ 56 - oprava bytové jednotky č.15, 4.NP

## Schéma kuchyňské linky

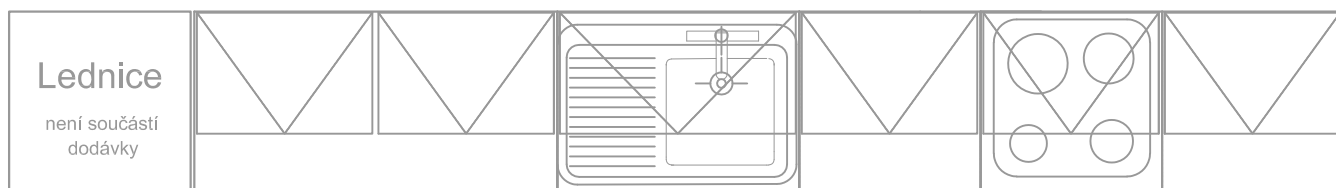

		Zodp. projektant:		Otisk razítka:	
		Ing. Zdeněk Kovář			
Investor: Statutární město Brno, městská část Brno-střed, Dominikánská 2, 601 69 Brno		Projektant:			
Místo: Brno		Ing. Zuzana Greplová			
Měřítko:	Stupeň:	DPS	Datum:	Č. výkresu:	
1 : 50	Akce:	HUSOVA 9 - oprava bytové jednotky č.15			D1.1.4
Číslo zakázky:	Husova 172/9, Brno-střed, par.č. 1141, k.ú. Staré Brno (610089)			Paré:	
Název:			Schéma kuchyňské linky		