


VÝKRES: HUSOVA 9 - oprava bytové jednotky č.17, 2.NP

ZJEDNODUŠENÝ PŮDORYS- Stávající stav,bourací práce

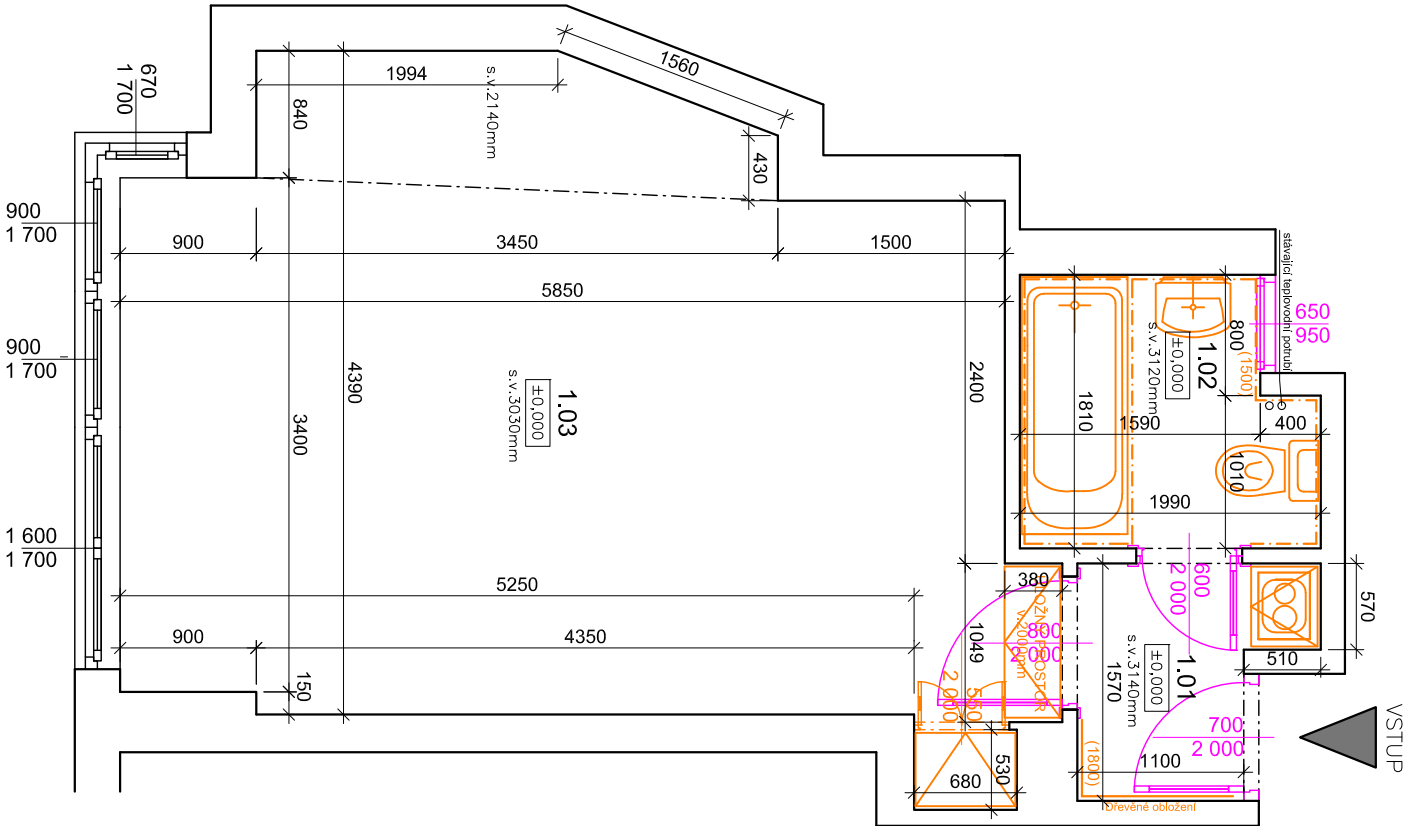

Legenda místností

Č.M.	NÁZEV MÍSTNOSTI	PLOCHA (m ²)	DRUH PODLAHY	POVRCH STĚN	POVRCH STROP	POZN.
1.01	CHODBA	2.00	PVC	ŠTUK. OMÍTKA	ŠTUK. OMÍTKA	-
1.02	KOUPELNA	3.28	DLAŽBA	ŠTUK. OMÍTKA	ŠTUK. OMÍTKA	OBKLAD v. 1500mm
1.03	POKOJ + KUCHYŇ	23.72	PARKETY	ŠTUK. OMÍTKA	ŠTUK. OMÍTKA	-
CELKEM		29.00				

Legenda materiálu

- STÁVAJÍCÍ ZDIVO
- BOURANÉ KONSTRUKCE
- REPASOVANÉ DŘEVĚNÉ KONSTRUKCE

POZNÁMKA

- STÁVAJÍCÍ KERAMICKÁ DLAŽBA V MÍSTNOSTI 1.02 BUDE ODSTRANĚNA. PODKLADNÍ VRSTVA BUDE OČIŠTĚNA
- STÁVAJÍCÍ PVC V MÍSTNOSTI 1.01- BUDE ODSTRANĚNO. PODKLADNÍ VRSTVA BUDE OČIŠTĚNA
- STÁVAJÍCÍ DŘEVĚNÉ PARKETY V MÍSTNOSTI 1.03 BUDOU REPASOVÁNY. VYMĚNĚNY (max. 10%), CELOPLOŠNĚ PŘEBROUŠENY, PŘETMELENY A PŘELAKOVÁNY, OSAZENY MDF LIŠTY
- BUDOU ODSTRANĚNY VŠECHNY SKŘÍNĚ, DŘEVĚNÉ OBLOŽENÍ, POLICE, VARIČ ATD.
- BUDE ODSTRANĚNA NESOUDRŽNÁ STÁVAJÍCÍ OMÍTKA STĚN max. 30% A STROPŮ - max. 10% - ZAPRAVENÍ PO ŘEMESLECH, ODSTRANĚNÍ MALBY - 100%, PENETRACNÍ NÁTĚR, OPRAVY STĚRKOVÝM TMELEM - 100%, NOVÁ MALBA - 100%
- EXPONOVANÁ MÍSTA BUDOU VZTUŽENY SKLOTEXTILNÍ SÍTÍ (PERLINKA)
- BUDE PROVEDENO VYBOURÁNÍ STÁVAJÍCÍCH OBKLADŮ VČ. HRUBÝCH OMÍTEK POD OBKLADY - 100%
- BUDE PROVEDENA DEMONTÁŽ STÁVAJÍCÍCH ZAŘÍZOVACÍCH PŘEDMĚTŮ
- STÁVAJÍCÍ VNITŘNÍ DVEŘE VČ. DŘEVĚNÝCH OBL OŽKOVÝCH ZÁRUBNÍ BUDOU REPASOVÁNY. BUDE PROVEDENO PŘEBROUŠENÍ STÁVAJÍCÍHO NÁTĚRU, TMELENÍ A NOVÝ NÁTĚR. KOVÁNÍ BUDE REPASOVÁNO DO FUNKČNÍHO STAVU
- STÁVAJÍCÍ VSTUPNÍ DVEŘE VČ. DŘEVĚNÝCH OBL OŽKOVÝCH ZÁRUBNÍ BUDOU REPASOVÁNY. BUDE PROVEDENO PŘEBROUŠENÍ STÁVAJÍCÍHO NÁTĚRU, TMELENÍ A NOVÝ NÁTĚR. KOVÁNÍ BUDE REPASOVÁNO DO FUNKČNÍHO STAVU
- STÁVAJÍCÍ NEFUNKČNÍ VÍCEBODOVÉ BEZPEČNOSTNÍ KOVÁNÍ BUDE OPRAVENO (DOPLNĚNO) A UVEDE SE DO FUNKČNÍHO STAVU.
- STÁVAJÍCÍ OTOPNÁ TĚLESA VČ. ROZVODŮ BUDOU REPASOVÁNY. PROVEDE SE ODSTRANĚNÍ STÁVAJÍCÍHO NÁTĚRU, PROVEDE SE OČIŠTĚNÍ A 1x ZÁKLADNÍ NÁTĚR A 2x VRCHNÍ NÁTĚR.
- BUDE ZRUŠENO STÁVAJÍCÍ OTOPNÉ TĚLESO V KOUPELNĚ. BUDE OSAZEN NOVÝ OTOPNÝ ŽEBŘÍK. NUTNO POČÍTAT S VYPUŠTĚNÍM A NAPAŠTĚNÍM TOPNEHO SYSTÉMU !!!!
- STÁVAJÍCÍ ROZVODY ZTI - ODSTRANIT
- STÁVAJÍCÍ ROZVODY ELEKTROINSTALACE - ODSTRANIT

			Zodp. projektant: Ing. Zdeněk Kovář		Otisk razítka:		
			Projektant: Ing. Zuzana Greplová				
Investor: Statutární město Brno, městská část Brno-střed, Dominikánská 2, 601 69 Brno							
Místo:	Brno	Stupeň:	DPS	Datum:	Listopad 2018	Podpis:	
Měřítko:	1 : 50	Akce:	HUSOVA 9 - oprava bytové jednotky č.17				
Číslo zakázky:			Husova 172/9, Brno-střed, par.č. 114/1, k.ú. Staré Brno (610089)				
Název:			PŮDORYS- Stávající stav, bourací práce			Č. výkresu: D1.1.2	Paré: