


VÝKRES: HUSOVA 9 - oprava bytové jednotky č.17, 2.NP

ZJEDNODUŠENÝ PŮDORYS- Rozvody ZTI

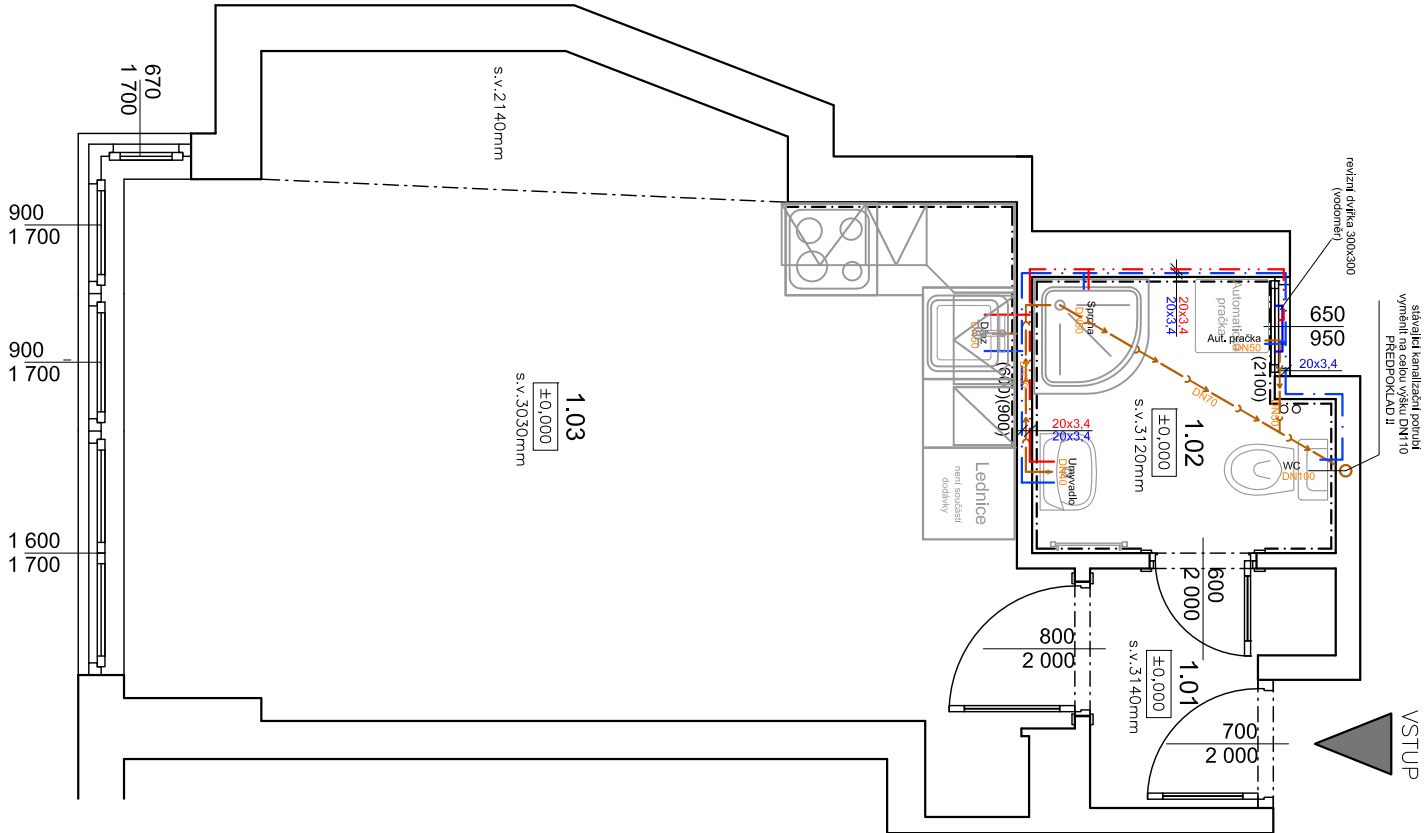

Legenda materiálu

STÁVAJÍCÍ ZDIVO

Legenda místností

Č.M.	NÁZEV MÍSTNOSTI	PLOCHA (m ²)	DRUH PODLAHY	POVRCH STĚN	POVRCH STROP	POZN.
1.01	CHODBA	2,00	DLAŽBA	ŠTUK. OMÍTKA	ŠTUK. OMÍTKA	-
1.02	KOUPELNA	3,28	DLAŽBA	ŠTUK. OMÍTKA	ŠTUK. OMÍTKA	OBKLAD v. 2100mm
1.03	POKOJ + KUCHYŇ	23,72	PARKETY	ŠTUK. OMÍTKA	ŠTUK. OMÍTKA	-
CELKEM		29,00				

Legenda potrubí

- VODA STUDENÁ - NAPOJIT NA STÁVAJÍCÍ ROZVOD STUDENÉ
- VODA TEPLÁ - NAPOJIT NA STÁVAJÍCÍ ROZVOD TEPLÉ
- PŘIPOJOVACÍ POTRUBÍ KANALIZACE - NAPOJIT NA STÁVAJÍCÍ
- ODPADNÍ POTRUBÍ

MATERIÁL ROZVODŮ STUDENÉ VODY: PPR - PN20

MATERIÁL ROZVODŮ TV: PPR - PN20

MATERIÁL PŘIPOJOVACÍ POTRUBÍ KANALIZACE: SYSTÉM HT-PP

Poznámka

- UMÝVADLO BILÉ ŠÍŘKY 45 CM SE STOJÁNKOVOU BATERÍ, TLAKOVÉ HADICE PN20, 2xRV 1/2" S FILTREM, SIFON CHROM
- SPRCHOVÁ AKRYLÁTOVÁ VANIČKA, 80x80, ZASTĚNA S BEZPEČNOSTNÍM SKLEM, NÁSTĚNNÁ SPRCHOVÁ BATERIE SE SPRCHOU A TYČÍ S POSUVNÝM DRŽÁKEM SPRCHY
- K DŘEZU 2xRV 1/2" S FILTREM, TLAKOVÉ HADICE PN20, STOJÁNKOVÁ PÁKOVÁ BATERIE S DLOUHÝM RAMÍNKEM, SIFON BILÝ
- WC KOMBI, SEDÁTKO BILÉ, 1xRV 1/2"
- V KOUPELNĚ NOVÉ REVIZNÍ DVÍŘKA 300/300mm
- VODODROVNÉ ROZVODY TV A SV BUDOU VEDENY VE ZDI
- ODSTRANIT VEŠKERÉ NEPOTŘEBNÉ ROZVODY KANALIZACE A VODY V TRASE NOVÝCH ROZVODŮ
- NUTNO POČÍTAT S VÝMĚNOU STÁVAJÍCÍHO VODOMĚRU ZA NOVÝ - DODÁVÁ SPRÁVCE DOMU - POTRUBÍ VODY SPÁDOVAT K VÝTOKŮM U ZAŘÍZOVACÍCH PŘEDMĚTŮ
- POTRUBÍ VODY BUDE OPATŘENO NÁVLEKOVOU TEPELNOU IZOLACÍ TL. 9mm
- VÝŠKY A POLOHY PŘIPOJENÍ ZAŘÍZOVACÍCH PŘEDMĚTŮ BUDOU UPŘESNĚNÝ NA ZÁKLADĚ VYBRANÉHO TYPU ZAŘÍZOVACÍHO PŘEDMĚTU INVESTOREM
- PŘED ZAHÁJENÍM STAVEBNÍCH PRACÍ NUTNO PŘEDEM ZKONTROLOVAT VŠECHNY MÍRY A OVĚŘIT S PROJEKTOVOU DOKUMENTACÍ
- TL. OBVODOVÝCH STĚN JE ORIENTAČNÍ
- KE VŠEM POUŽITÝM VÝROBKŮM BUDOU DOLOŽENY TECHNICKÉ LISTY

			Zodp. projektant: Ing. Zdeněk Kovář		Otisk razítka:
			Projektant: Ing. Zuzana Greplová		
Investor: Statutární město Brno, městská část Brno-sířed, Dominikánská 2, 601 69 Brno					
Místo: Brno	Stupeň: DPS	Datum: Listopad 2018	Podpis:		
Měřitko: 1 : 50	Akce: HUSOVA 9 - oprava bytové jednotky č.17		Č. výkresu: D1.4.2		Paré:
Číslo zakázky:	Název: Husova 172/9, Brno-sířed, par.č. 1141, k.ú. Staré Brno (610089)				
ZJEDNODUŠENÝ PŮDORYS- Rozvody ZTI					