


VÝKRES: HUSOVA 9 - oprava bytové jednotky č.5, 5.NP  
Schéma kuchyňské linky

Stropní konstrukce

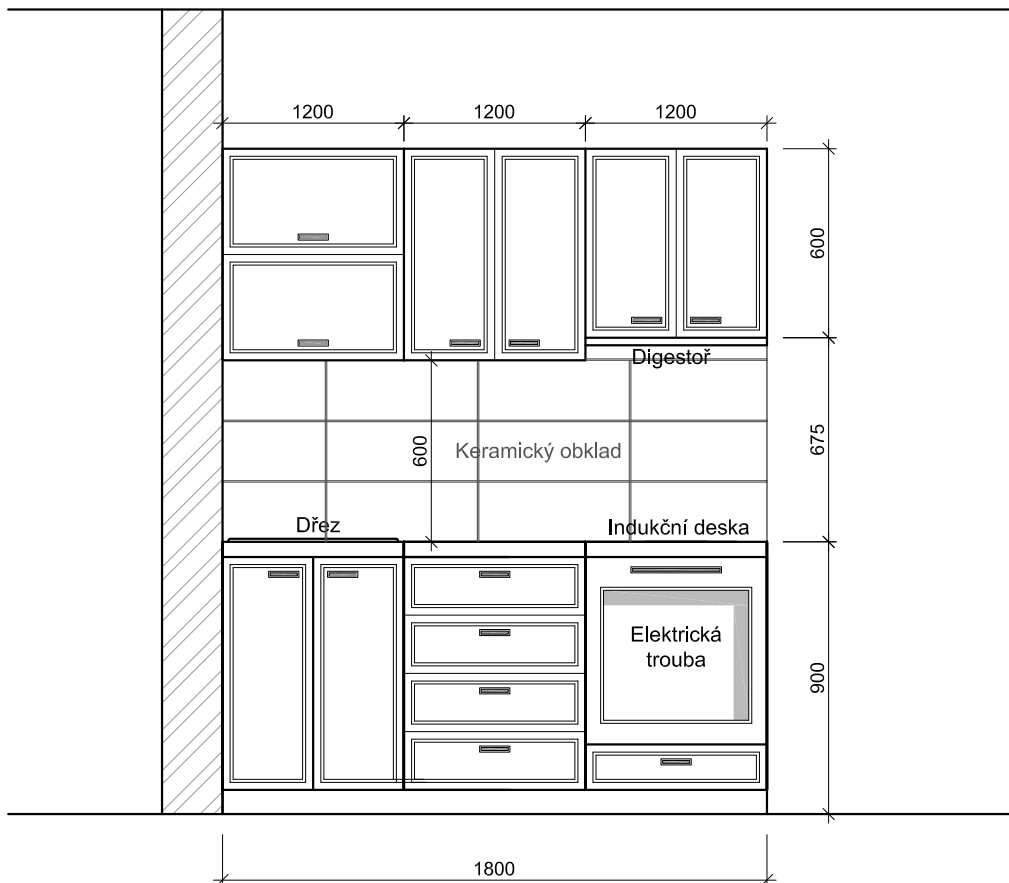

 <b>INFRA</b> PROJEKT			Zodp. projektant: Ing. Zdeněk Kovář		Ověřil razítko:
			Projektant: Ing. Zuzana Greplová		
Investor: Statutární město Brno, městská část Brno-střed, Dominikánská 2, 601 69 Brno					
Místo: Brno	Stupeň: DSP	Datum: Červen 2018			Podpis:
Měřítko: 1 : 25	Akce: <b>HUSOVA 9 - oprava bytové jednotky č.5</b> Husova 172/9, Brno-střed, par.č. 1141, k.ú. Staré Brno (610089)				Č. výkresu:  <b>D1.1.4</b>
Číslo zakázky:	Název: <b>Schéma kuchyňské linky</b>				