LEGENDA

Ⓐ PLYNOVÝ STACIONÁRNÍ KONDENZAČNÍ KOTEL

- TEPELNÝ VÝKON KOTLE : MAX. 49,0 kW, PŘÍKON KOTLE: MAX. 51,5 kW
- SPOTŘEBA PLYNU: MAX. 5,5 m3/hod
- PŘIPOJOVACÍ TLAK 2 kPa
- TEPLOTA SPALIN DO 75 °C
- KOTEL INSTALOVÁN JAKO SPOTŘEBIČ OTEVŘENÝ V PROVEDENÍ "B23p"

OSAZENÍ PLYNOMĚRNÉ MÍSTNOSTI:
- HU OBJEKTU KK DN50
- MANOMETR 0-6 kPa, Ø160mm VČ. MAN. KOHOUTU
- PLYNOVÝ FILTR FO50, DN50, PN 16
- FAKTURAČNÍ PLYNOMĚR G16, ULOŽEN NA KONZOLÁCH, UMÍSTĚN MAX. 1,5m NAD PODLAHOU
- HLAVNÍ UZÁVĚR KOTELNY KK DN 50, OZNAČEN ŠTÍTKEM "HU KOTELNY"
- HAVARIJNÍ VENTIL KOTELNY HEV DN50-NT, PN 16, ULOŽEN NA KONZOLÁCH, ODVĚTRÁNÍ VENTILU NAPOJENO NA ODVZDUŠNĚNÍ PLYNOVÝCH KOTLŮ
- UZÁVĚR KUCHYNĚ KK DN50

VIZ. VÝKRES Č.3

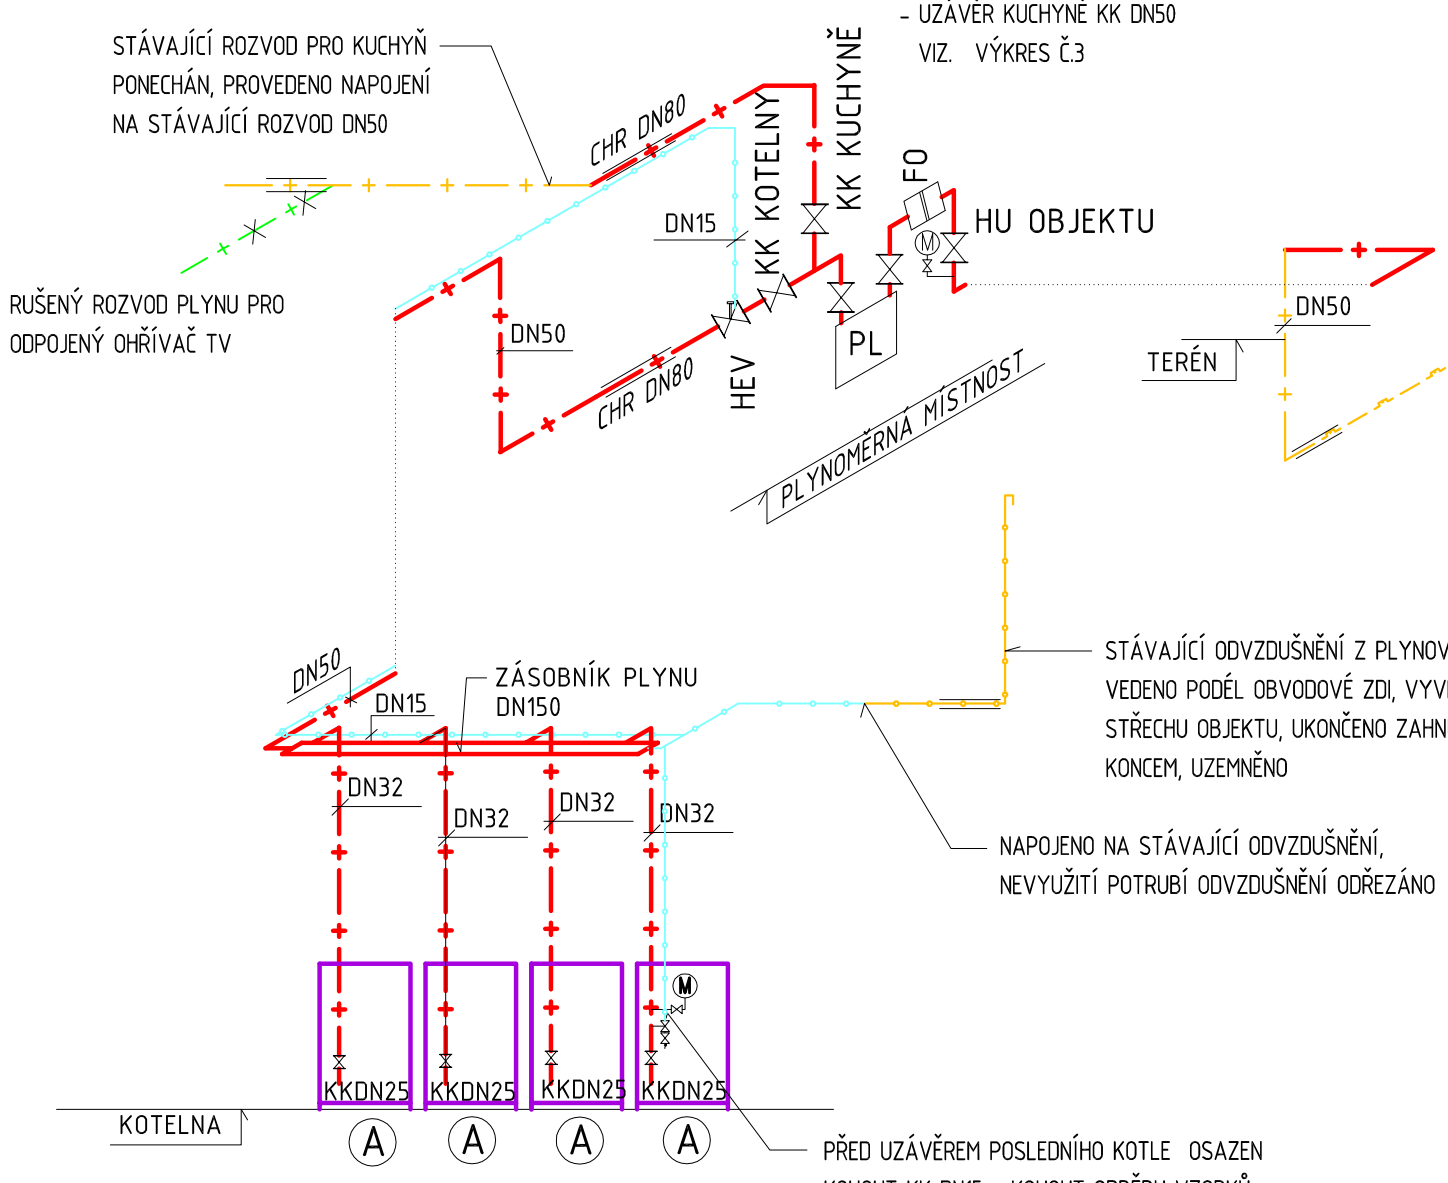

LEGENDA POTRUBÍ

STÁVAJÍCÍ NTL PŘÍVOD

STÁVAJÍCÍ ROZVOD POTRUBÍ

NOVÝ ROZVOD POTRUBÍ

RUŠENÝ ROZVOD POTRUBÍ

STÁVAJÍCÍ POTRUBÍ ODVZDUŠNĚNÍ

NOVÉ POTRUBÍ ODVZDUŠNĚNÍ

ZODP. PROJEKTANT	ING. LEOŠ POHANKA		
VYPRACOVAL	MILOSLAVA STEHLÍKOVÁ		
KRAJ	JIHOMORAVSKÝ	STAVEBNÍ ÚŘAD BRNO	
MÍSTO STAVBY	Vinařská 958/4, 603 00 Brno-střed, k.ú. Staré Brno, parc.č. 470/3		
INVESTOR	Statutární město Brno,městská část Brno-střed Dominikánská 264/2, 601 69 Brno		

ING. LEOŠ POHANKA
projektové a inženýrské služby
Dolní 35, Nové Veselí, 592 14
tel.: 566 667 342, gsm: 602 663 045
IČO: 456 53 054, DIČ: CZ5603151664
projekce@pohanka.net, www.pohanka.net

AKCE

MŠ Brno, Vinařská 4, p.o.
REKONSTRUKCE KOTELNY
ROZVOD PLYNU

FORMÁT	2xA4
DATUM	05/2019
STUPEŇ	DPS
ČÍSLO ZAKÁZKY	59/19
ZMĚNA	

Č. VÝKRESU: 2

OBSAH VÝKRESU: ŠIKMÝ PRŮMĚT

ČÁST DOK.	MĚŘÍTKO	Č. PARÉ
	1:50	