


VÝKRES: HRNČÍŘSKÁ 39 - oprava bytové jednotky č.4

ZJEDNODUŠENÝ PŮDORYS- Stávající stav,bourací práce

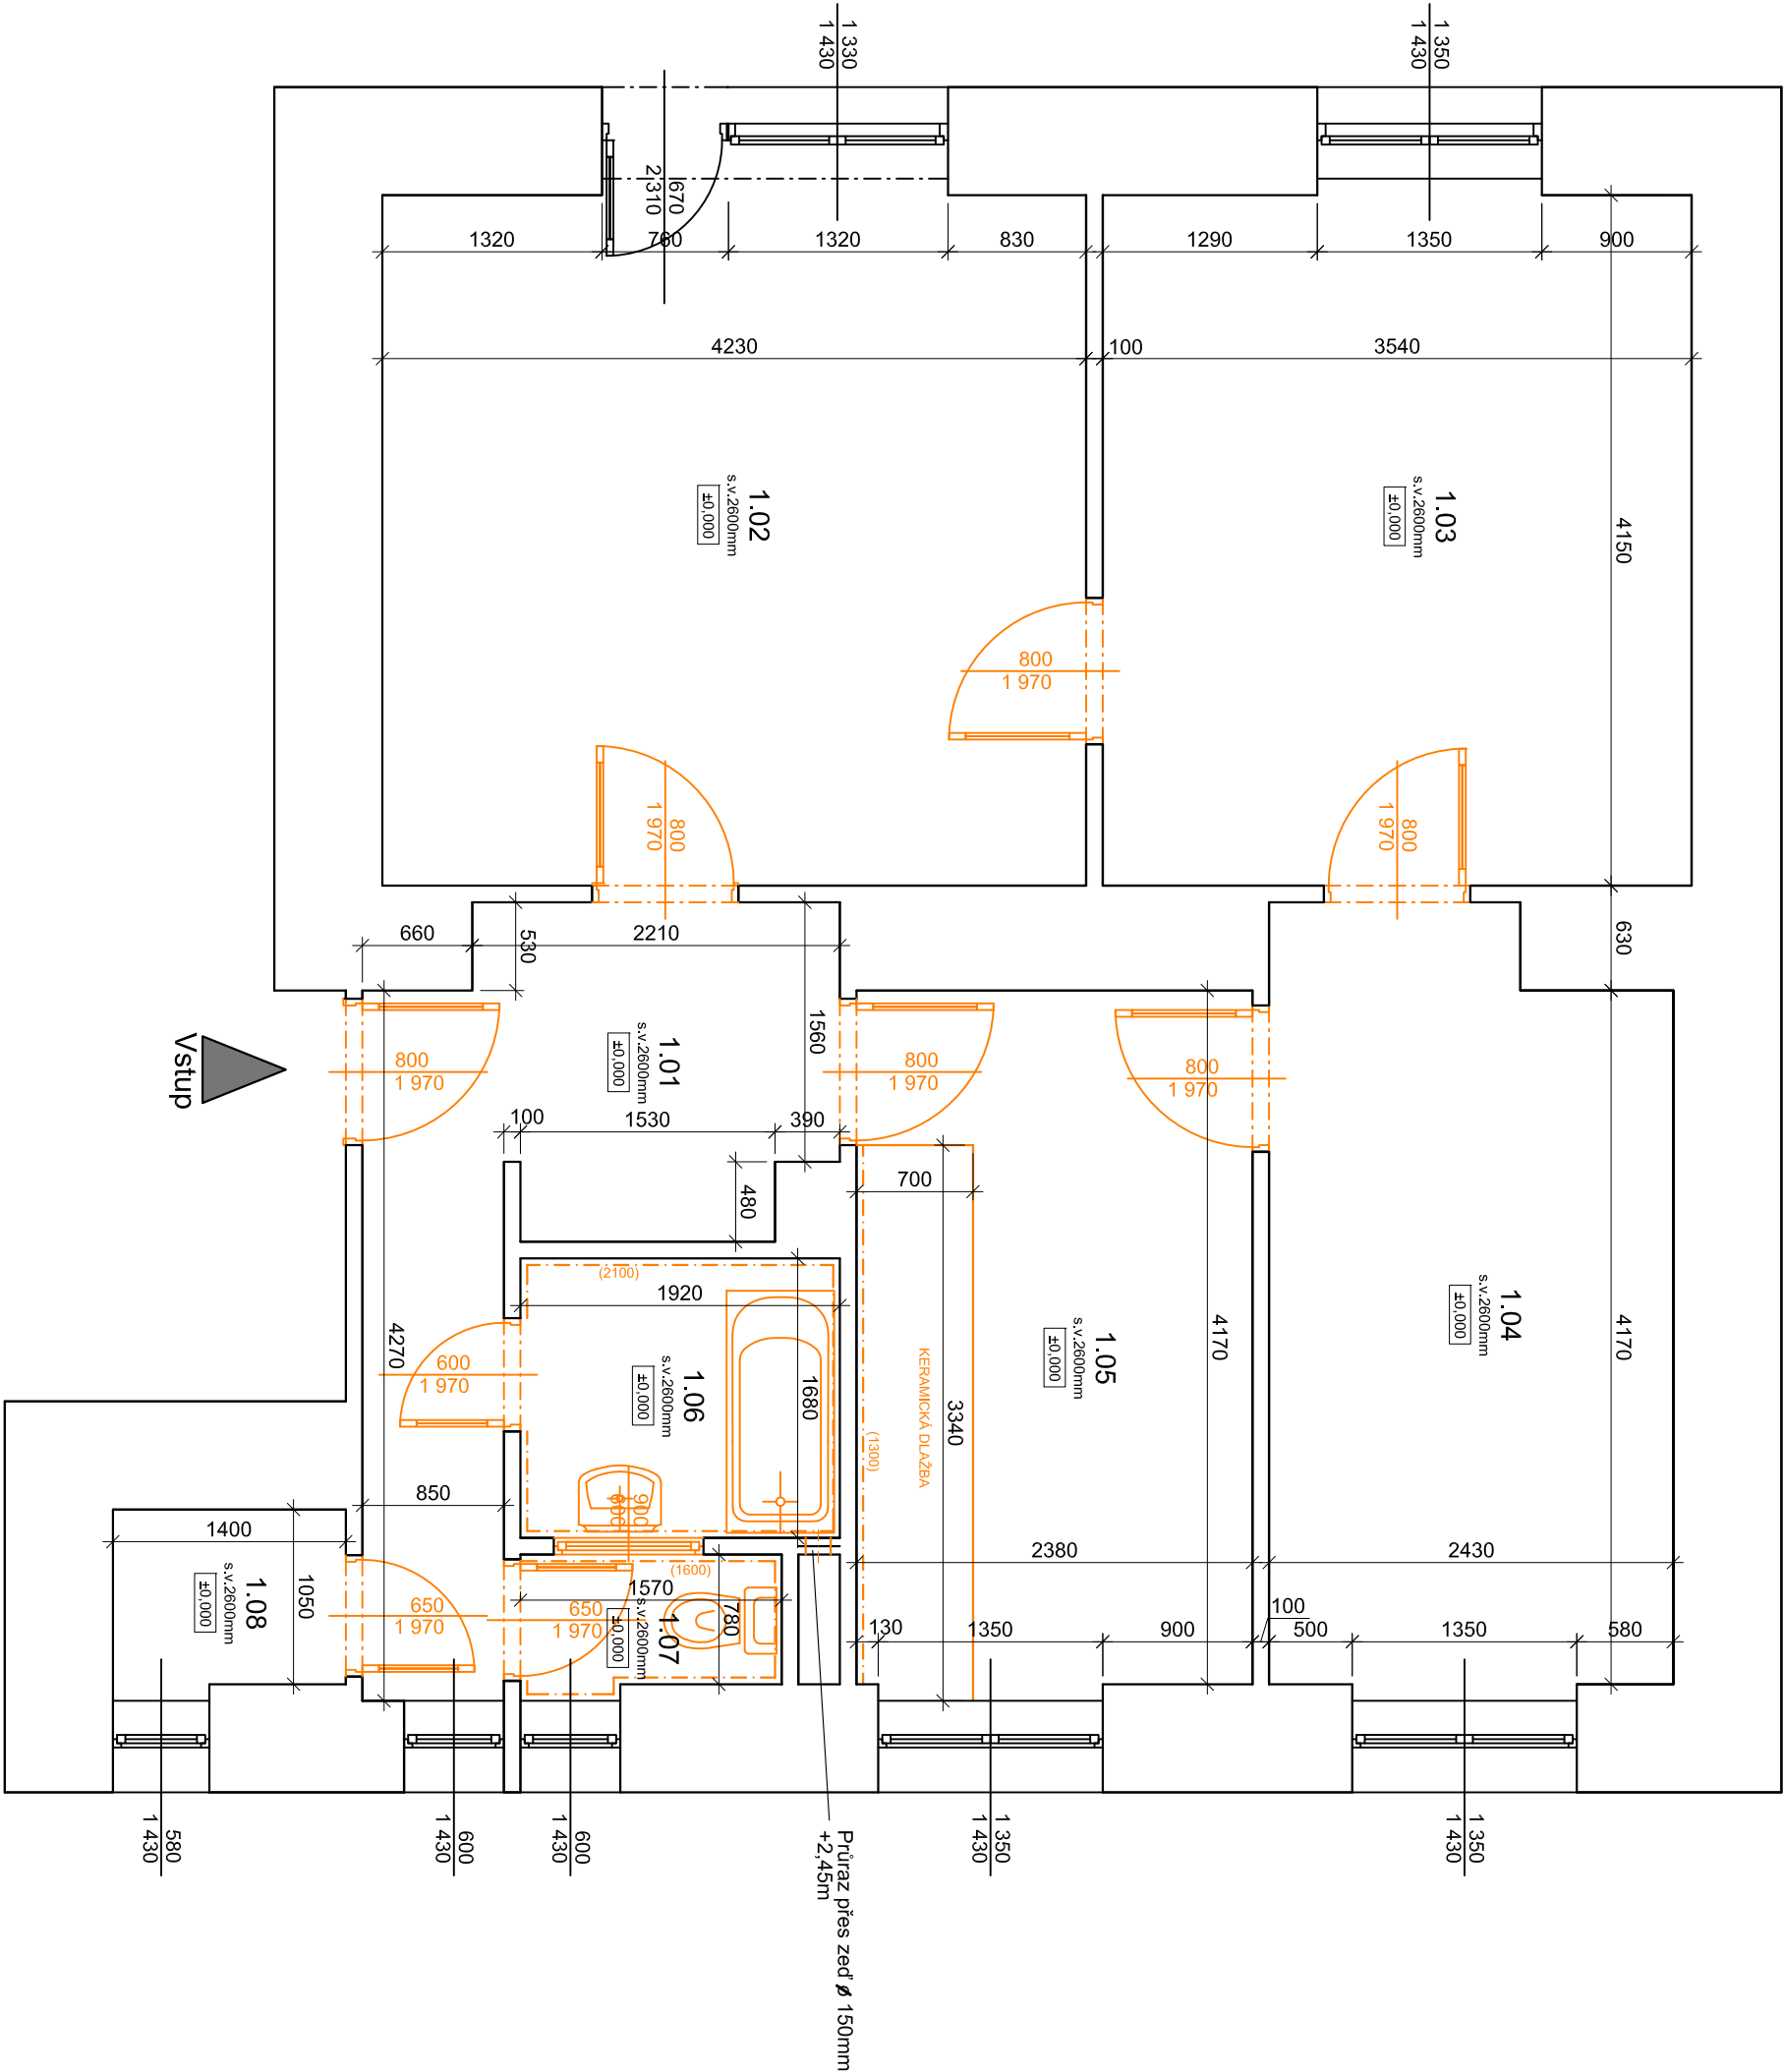

- Legenda**
- STÁVAJÍCÍ ZDIVO
 - BOURANÉ KONSTRUKCE

Č.M.	NÁZEV MÍSTNOSTI	PLOCHA (m ²)	DRUH PODLAHY	POVRCH STĚN	POVRCH STROP	POZN.
1.01	CHODBA	7.62	KERAM.DLAŽBA	ŠTUK. OMÍTKA	ŠTUK. OMÍTKA	-
1.02	POKOUJ 1	17.55	PARKETY	ŠTUK. OMÍTKA	ŠTUK. OMÍTKA	-
1.03	POKOUJ 2	14.69	PARKETY	ŠTUK. OMÍTKA	ŠTUK. OMÍTKA	-
1.04	POKOUJ 3	10.93	PARKETY	ŠTUK. OMÍTKA	ŠTUK. OMÍTKA	-
1.05	KUCHYŇ	9.92	PVC + DLAŽBA	ŠTUK. OMÍTKA	ŠTUK. OMÍTKA	OBKLAD ZA LINKOU
1.06	KOUPELNA	3.23	KERAM.DLAŽBA	ŠTUK. OMÍTKA	ŠTUK. OMÍTKA	OBKLAD v.2.1m
1.07	WC	1.21	KERAM.DLAŽBA	ŠTUK. OMÍTKA	ŠTUK. OMÍTKA	OBKLAD v.1.6m
1.08	KOMORA	1.53	KERAM.DLAŽBA	ŠTUK. OMÍTKA	ŠTUK. OMÍTKA	-
CELKEM		66.68				

- Poznámka**
- 1.02, 1.03, 1.04, 1.05 - BUDE PROVEDENA DEMONTÁŽ JIŽ NEVYHOVUJÍCÍCH NÁŠLAPNÝCH VRSTEV VČ. SKLADBY AŽ NA DŘEVĚNÝ ZÁKLAD (PŘEDPOKLAD cca 20cm)
 - 1.01, 1.06, 1.07, 1.08 - BUDE VYBOURÁNA STÁVAJÍCÍ DLAŽBA VČ. PODKLADNÍ BETONOVÉ VRSTVY (PO ZÁKLOP) tl.cca 10cm.
 - BUDE ODSTRANĚNÝ VEŠKERÝ NEPOTŘEBNÉ LIŠTY A DROBNÉ NEPOTŘEBNÉ PŘEDMĚTY
 - BUDE ODSTRANĚNA NESOUDRŽNÁ OMÍTKA STĚN A STROPU DO 30%
 - BUDOU ODSTRANĚNY STÁVAJÍCÍ KERAMICKÉ DLAŽBY A OBKLADY
 - BUDOU VYBOURÁNY VSTUPNÍ DVEŘE A VŠECHNY VNITŘNÍ DVEŘE VČ. OCELOVÝCH ZÁRUBNÍ, KOVÁNÍ A PRAHŮ;
 - BUDE PROVEDENA DEMONTÁŽ STÁVAJÍCÍCH ZÁŘIZOVACÍCH PŘEDMĚTŮ A VEŠKERÝCH ROZVODŮ ZTI
 - BUDE PROVEDENA DEMONTÁŽ ROZVODU ELEKTROINSTALACE VČ. ROZVODNÉ SKŘÍNĚ
 - STÁVAJÍCÍ ROZVODY VYTÁPĚNÍ VČ. OTOPNÝCH TĚLES BUDOU PONECHÁNY STÁVAJÍCÍ
 - VENKOVNÍ VPLNĚ OTVORŮ (OKNA) - NEJSOU PŘEDMĚTEM VYMĚNY (BUDE PROVEDENO POUZE OČIŠTĚNÍ A SEŠTELOVÁNÍ)

			Zodp. projektant: Ing. Zdeněk Kovář		Ověř. inženýr:	
Investor: Statutární město Brno, městská část Brno-střed, Dominikánská 2, 601 69 Brno			Projektant: Ing. Zuzana Greplová			
Místo:	Brno	Stupeň:	DSP	Datum:	Červenec 2017	Podpis:
Měřítko:	1 : 50	Acce:	HRNČÍŘSKÁ 39 - oprava bytové jednotky č.4			Č. výkresu:
Číslo zakázky:			Hrnčířská 899/39, Brno-střed, par.č. 1657/1, k.ú. Veverří (610372)			Paře:
Název:			ZJEDNODUŠENÝ PŮDORYS- Stávající stav,bourací práce			